
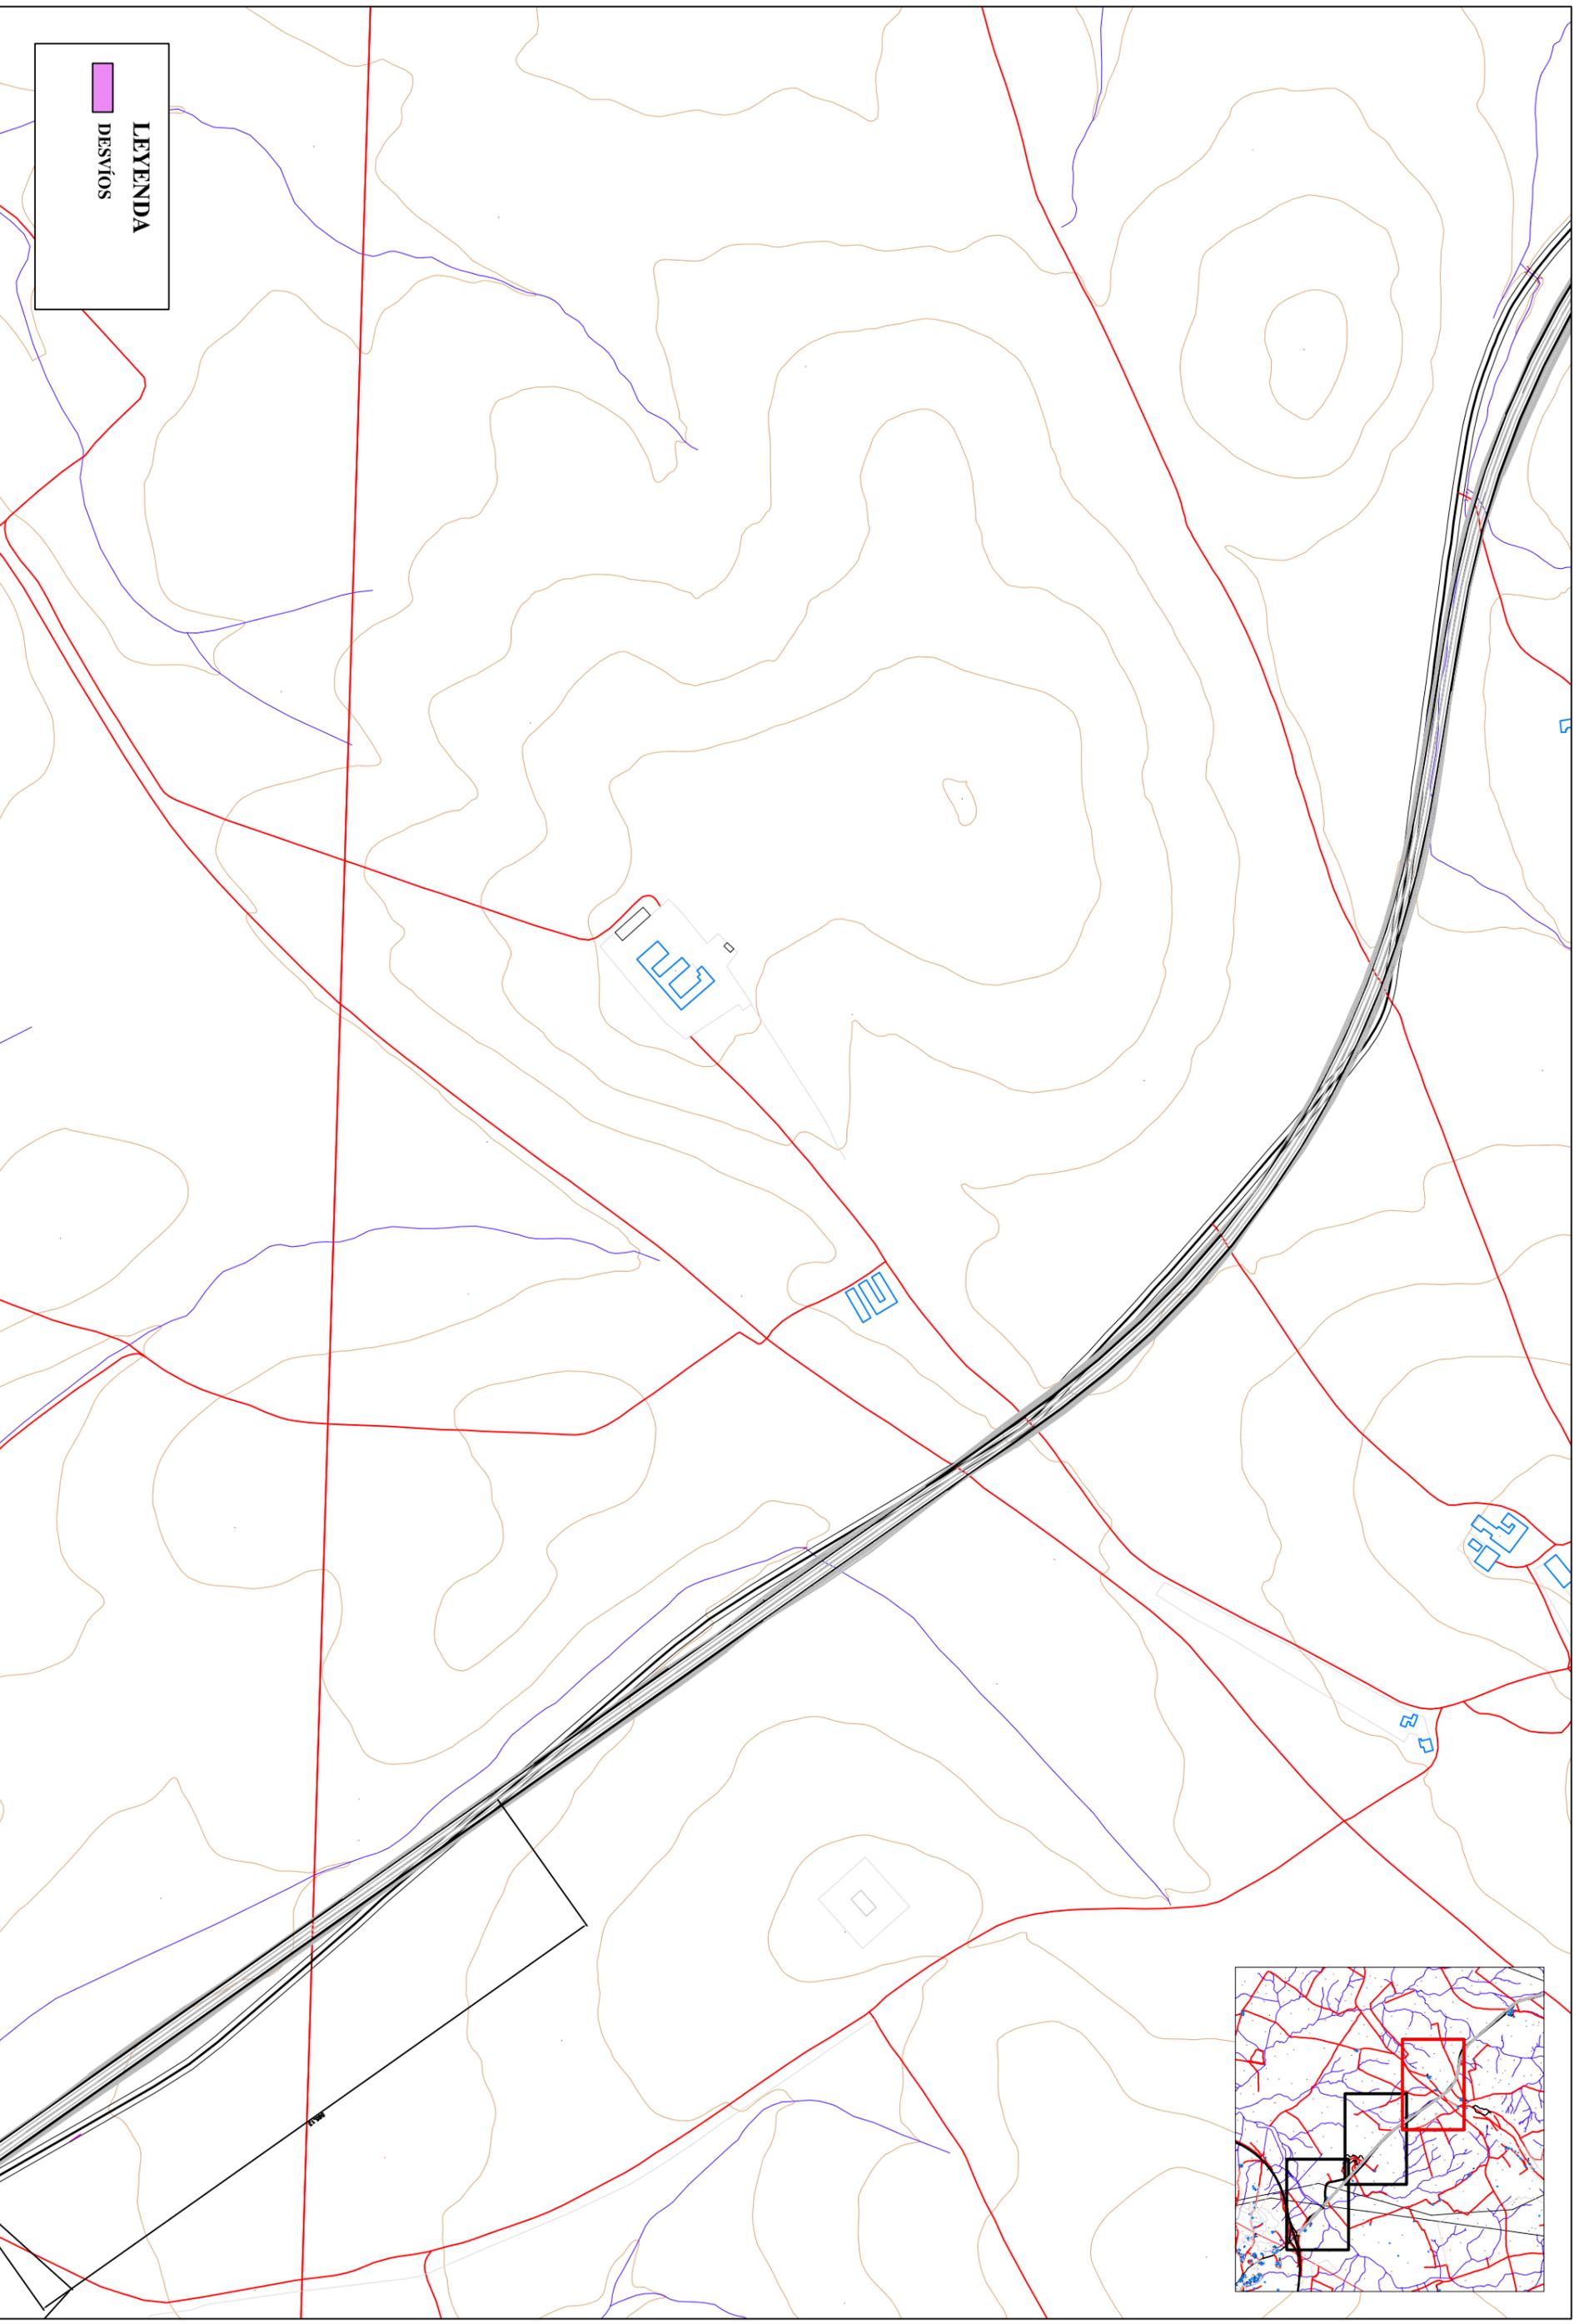


LEYENDA

DESVIOS

UNIVERSIDAD DE SEVILLA	ESCUOLA TÉCNICA SUPERIOR DE INGENIERIA	DEPARTAMENTO DE CONSTRUCCIONES ARQUITECTONICAS I	AUTOR DEL PROYECTO:	TUTOR DEL PROYECTO:	PROYECTO DE CONSTRUCCIÓN DE LA VARIANTE DE TRAZADO DE LA CA-5101 DESDE EL P.K. 1+900 HASTA EL P.K. 5+722	ESCALA:	FECHA:	TÍTULO DEL PLANO:	DESVIOS DE TRÁFICO	NÚMERO DE PLANO
			MARCOS MARISAL ROSADO	BLAS GONZÁLEZ GONZÁLEZ		1:5000	JUNIO - 2016	DESVIOS DE TRÁFICO		
					ORIGINAL A3					HOLA
									1 de 3	

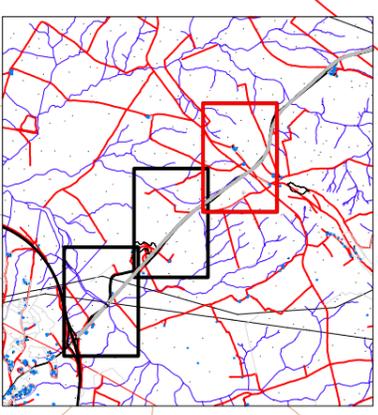

LEYENDA
DESVIOS

UNIVERSIDAD DE SEVILLA	ESCUELA TÉCNICA SUPERIOR DE INGENIERIA	DEPARTAMENTO DE CONSTRUCCIONES ARQUITECTONICAS I	AUTOR DEL PROYECTO: MARCOS MARISAL ROSADO	TUTOR DEL PROYECTO: BLAS GONZÁLEZ GONZÁLEZ	PROYECTO DE CONSTRUCCIÓN DE LA VARIANTE DE TRAZADO DE LA CA-5101 DESDE EL P.K. 1+900 HASTA EL P.K. 5+722	ESCALA: 1:5000 ORIGINAL A3	FECHA: JUNIO - 2016	TÍTULO DEL PLANO: DESVIOS DE TRÁFICO	NOMBRE DEL FICHERO DIGITAL: 14_DISEÑOS DE TRÁFICO.dwg	NÚMERO DE PLANO: 15	HOLA: 3 de 3
------------------------	--	--	---	--	--	----------------------------	---------------------	--------------------------------------	---	---------------------	--------------