

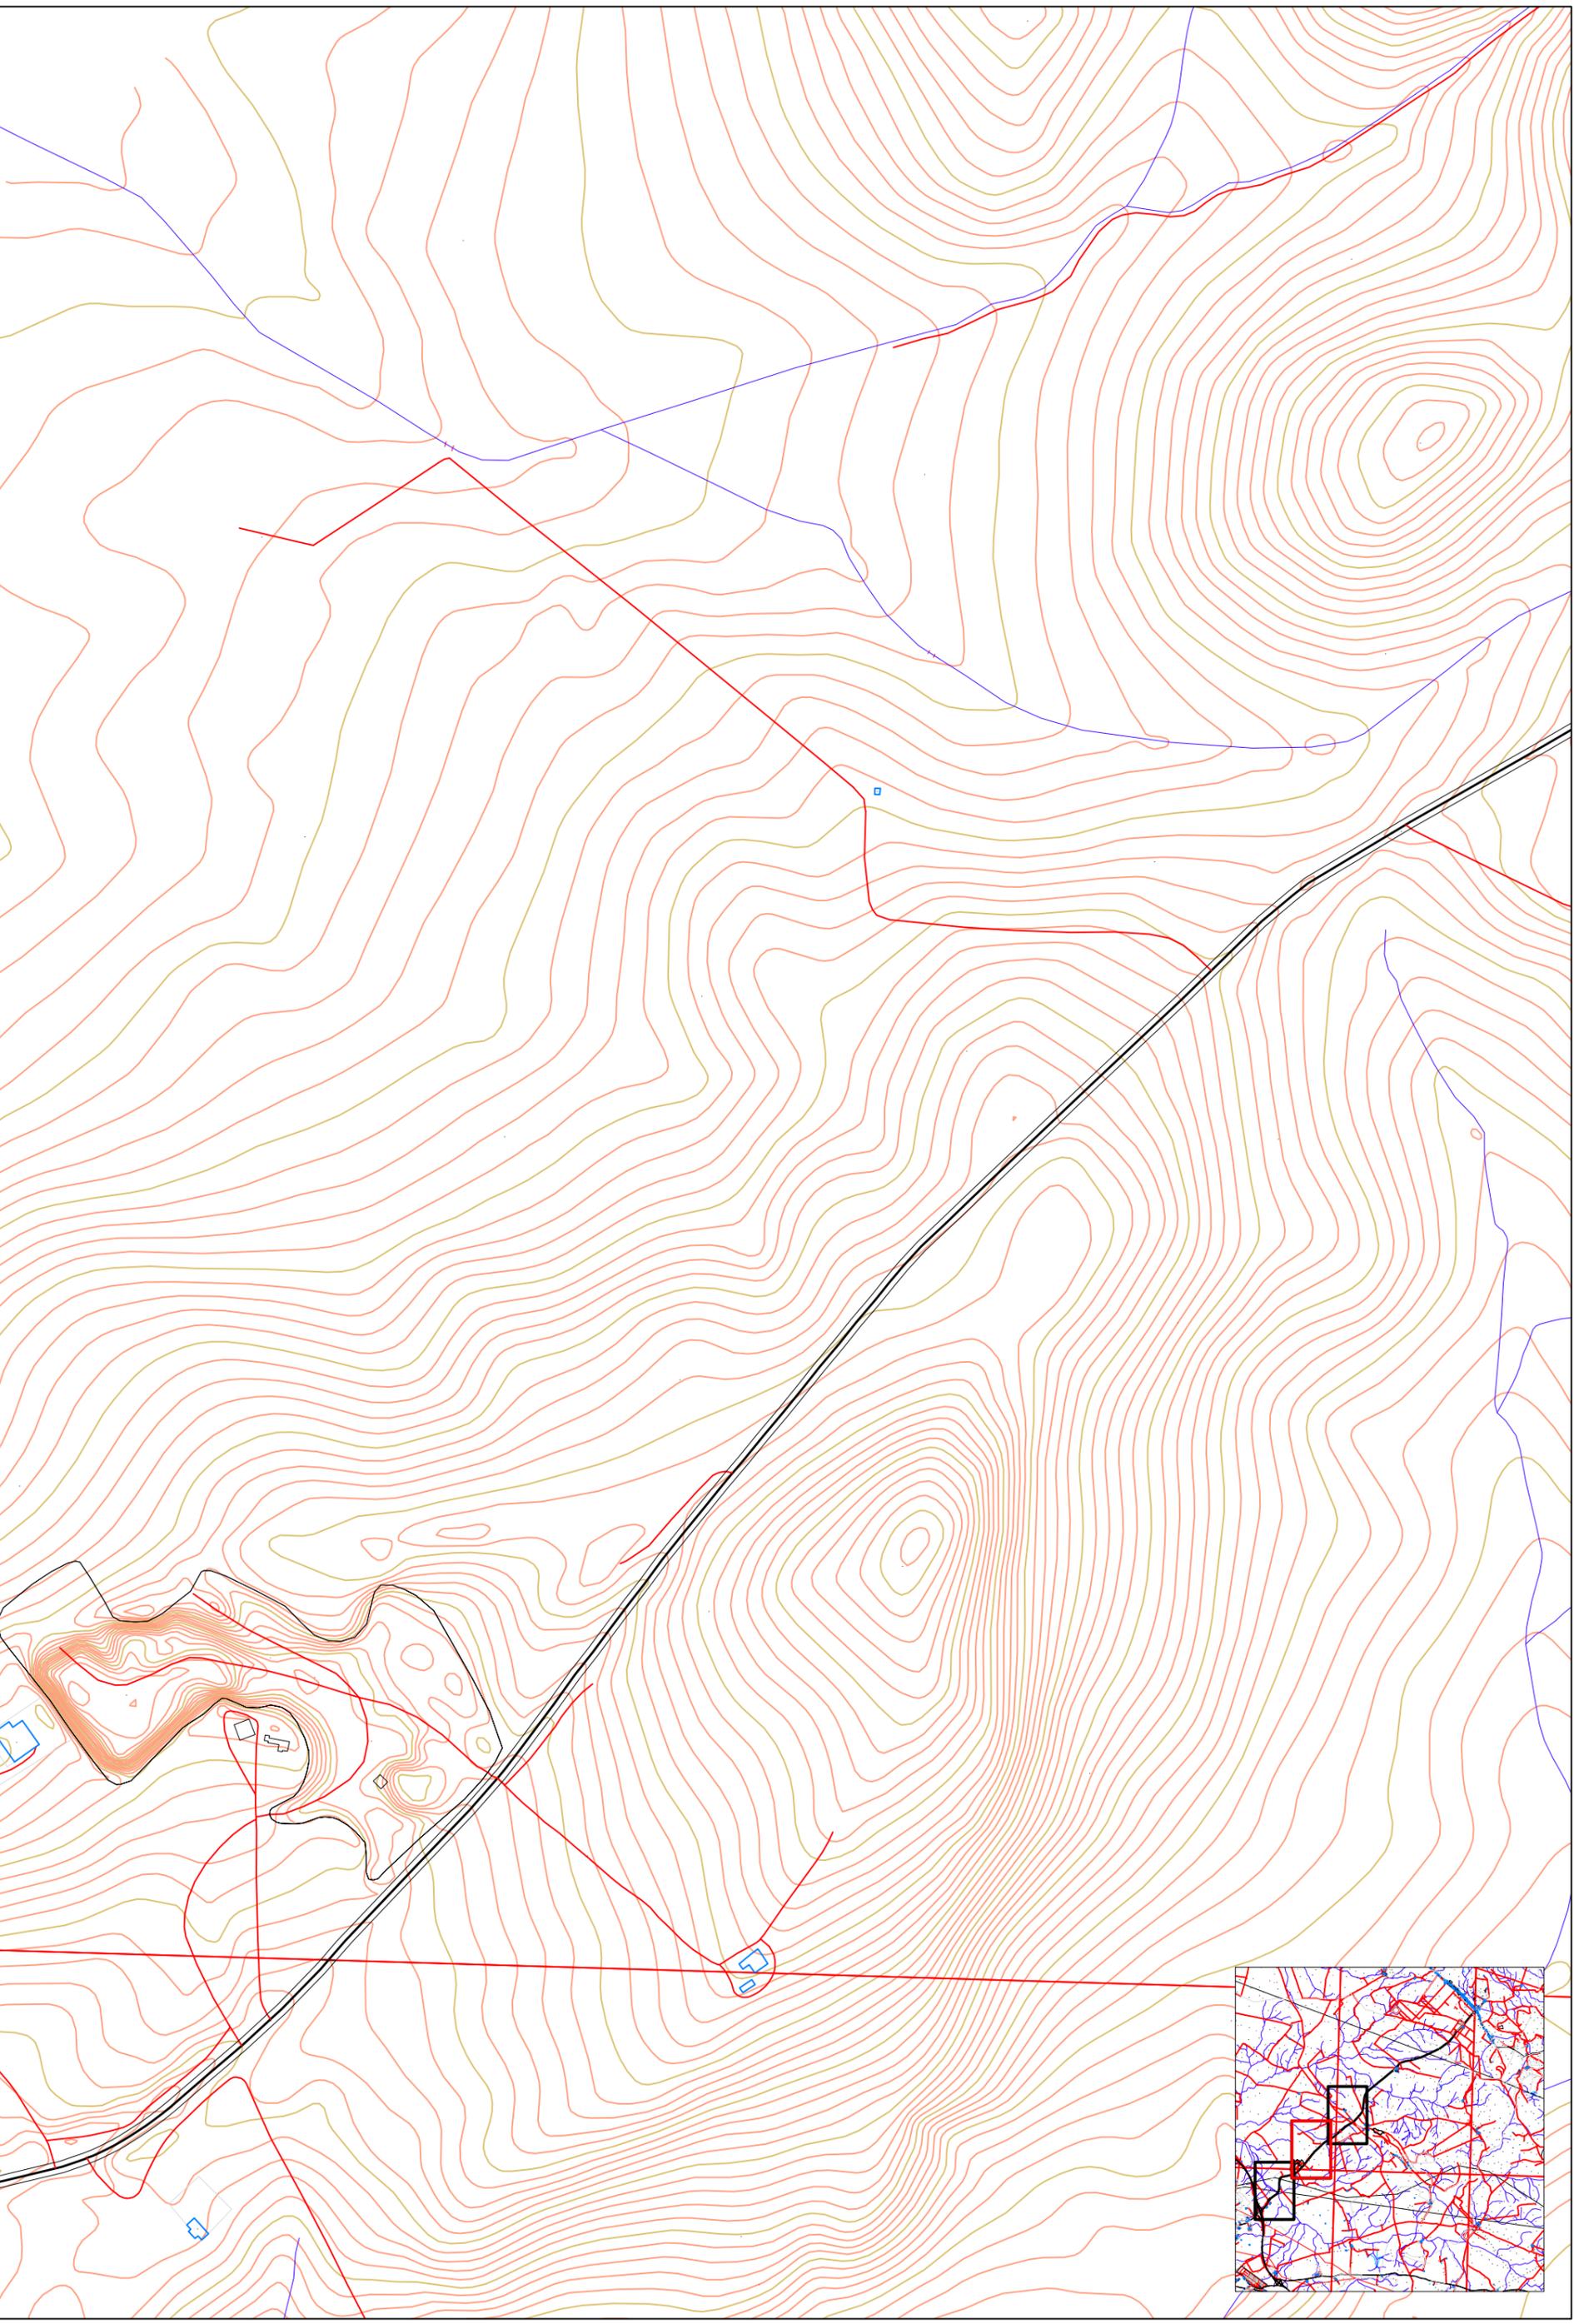
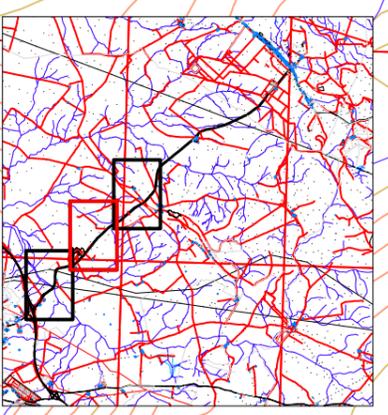


UNIVERSIDAD DE SEVILLA	ESCALA:	TÍTULO DEL PLANO:	NÚMERO DE PLANO:
ESCUOLA TÉCNICA SUPERIOR DE INGENIERIA	1:5000	TOPOGRAFIA	2
DEPARTAMENTO DE CONSTRUCCIONES ARQUITECTONICAS I	FECHA:	NOMBRE DEL ARCHIVO DIGITAL: 2_topografia.kml	2 de 4
Departamento de Construcciones Arquitectónicas I	JUNIO - 2016		
AUTOR DEL PROYECTO:			
MARCOS MARISCAL ROSADO			
TUTOR DEL PROYECTO:			
BLAS GONZÁLEZ GONZÁLEZ			
PROYECTO DE CONSTRUCCIÓN DE LA VARIANTE DE TRAZADO DE LA CA-5101 DESDE EL P.K. 1+900 HASTA EL P.K. 5+722			

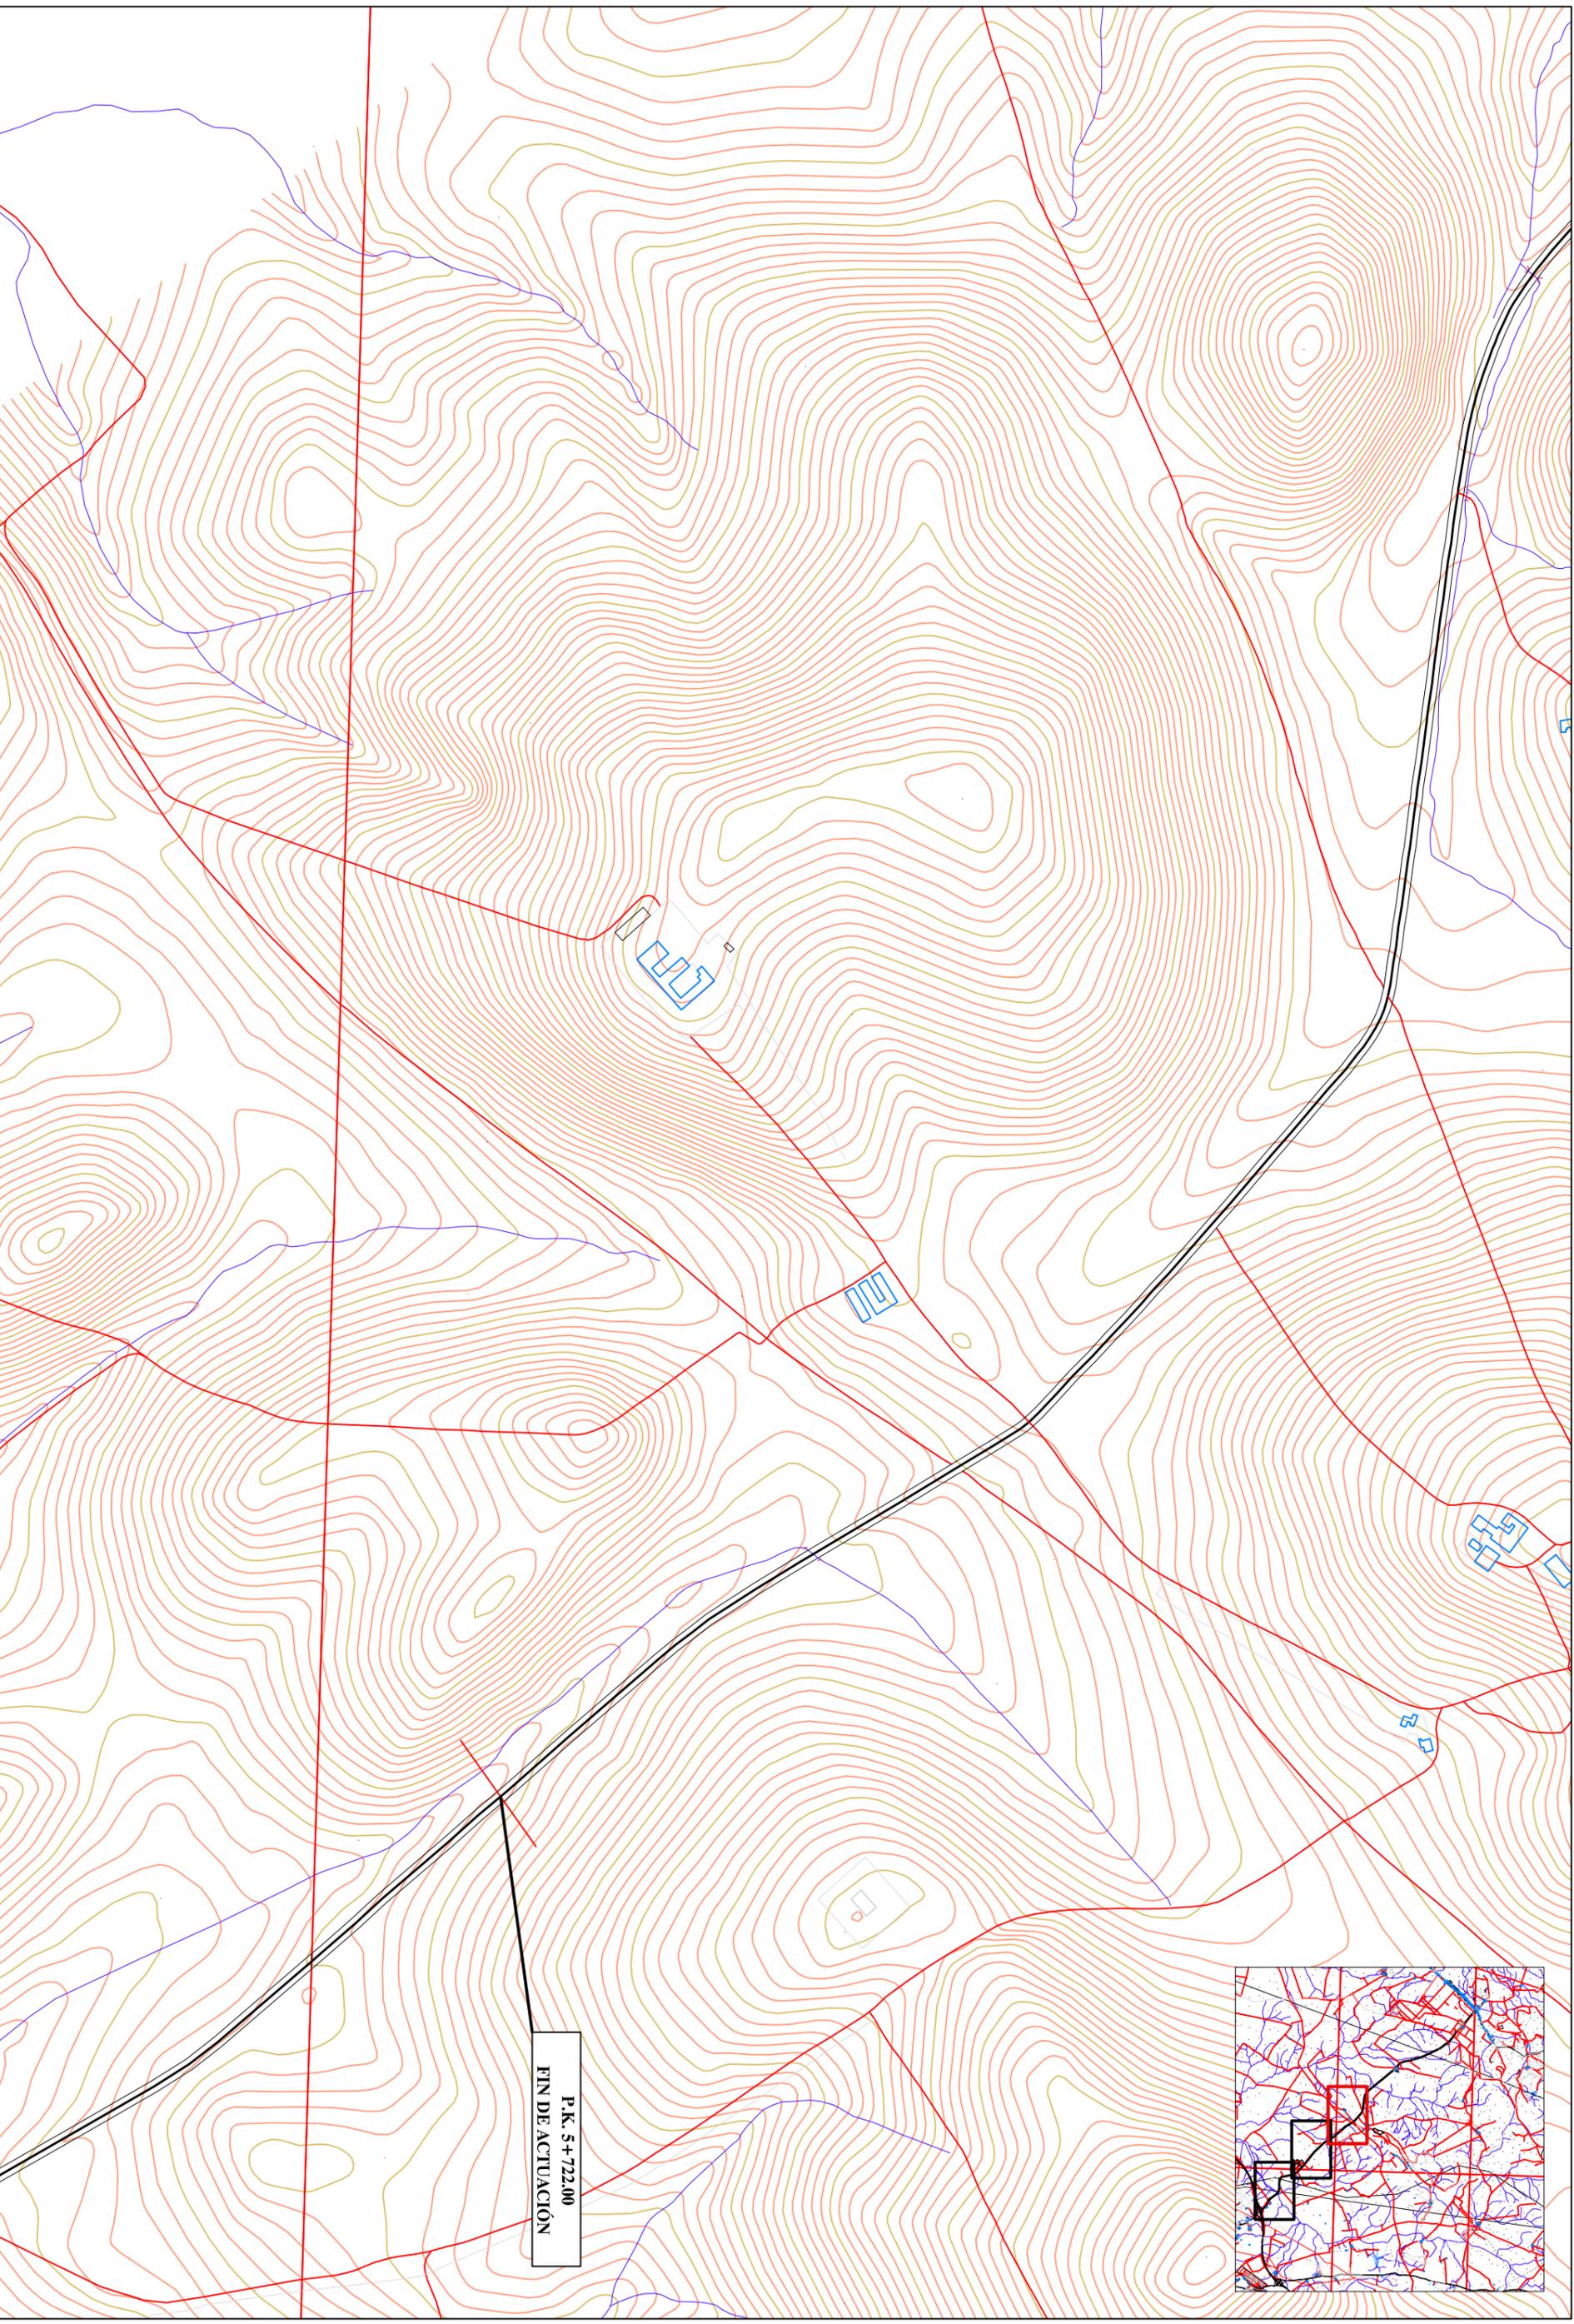

UNIVERSIDAD DE SEVILLA	ESCALA	TÍTULO DEL PLANO	NÚMERO DE PLANO
ESCUOLA TÉCNICA SUPERIOR DE INGENIERIA	1:5000	TOPOGRAFIA	2
DEPARTAMENTO DE CONSTRUCCIONES ARQUITECTONICAS I	FECHA	NOMBRE DEL FICHERO DIGITAL: z:\topografia\kmg	3 de 4
HOJA	1:5000		
AUTOR DEL PROYECTO: MARCOS MARISCAL ROSADO	JUNIO - 2016		
TUTOR DEL PROYECTO: BLAS GONZÁLEZ GONZÁLEZ			
PROYECTO DE CONSTRUCCIÓN DE LA VARIANTE DE TRAZADO DE LA CA-5101 DESDE EL P.K. +1900 HASTA EL P.K. 5+722			

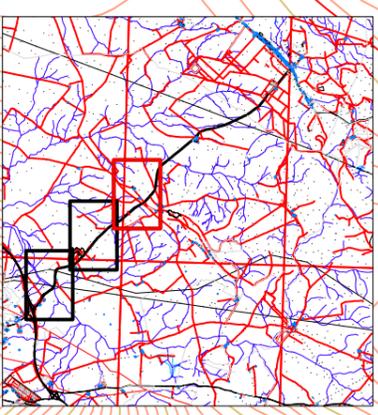

P.K. 5+722.00  
FIN DE ACTUACIÓN

UNIVERSIDAD DE SEVILLA	ESCALA:	ESCALA TÉCNICA	DEPARTAMENTO DE CONSTRUCCIONES	AUTOR DEL PROYECTO:	TUTOR DEL PROYECTO:	PROYECTO DE CONSTRUCCIÓN DE LA VARIANTE DE TRAZADO DE LA CA-5101 DESDE EL P.K. 1+900 HASTA EL P.K. 5+722	ESCALA:	FECHA:	TÍTULO DEL PLANO:	NÚMERO DE PLANO
	1:5000		ARQUITECTONICAS I	MARCOS MARISAL ROSADO	BLAS GONZÁLEZ GONZÁLEZ	DE LA CA-5101 DESDE EL P.K. 1+900 HASTA EL P.K. 5+722	ORIGINAL A3	JUNIO - 2016	TOPOGRAFIA	2
			Departamento de Construcciones Arquitectónicas I						NOMBRE DEL FICHERO DIGITAL: z:\topografia\k16\mg	4 de 4