


Manzana N° 42791

Manzana N° 41848

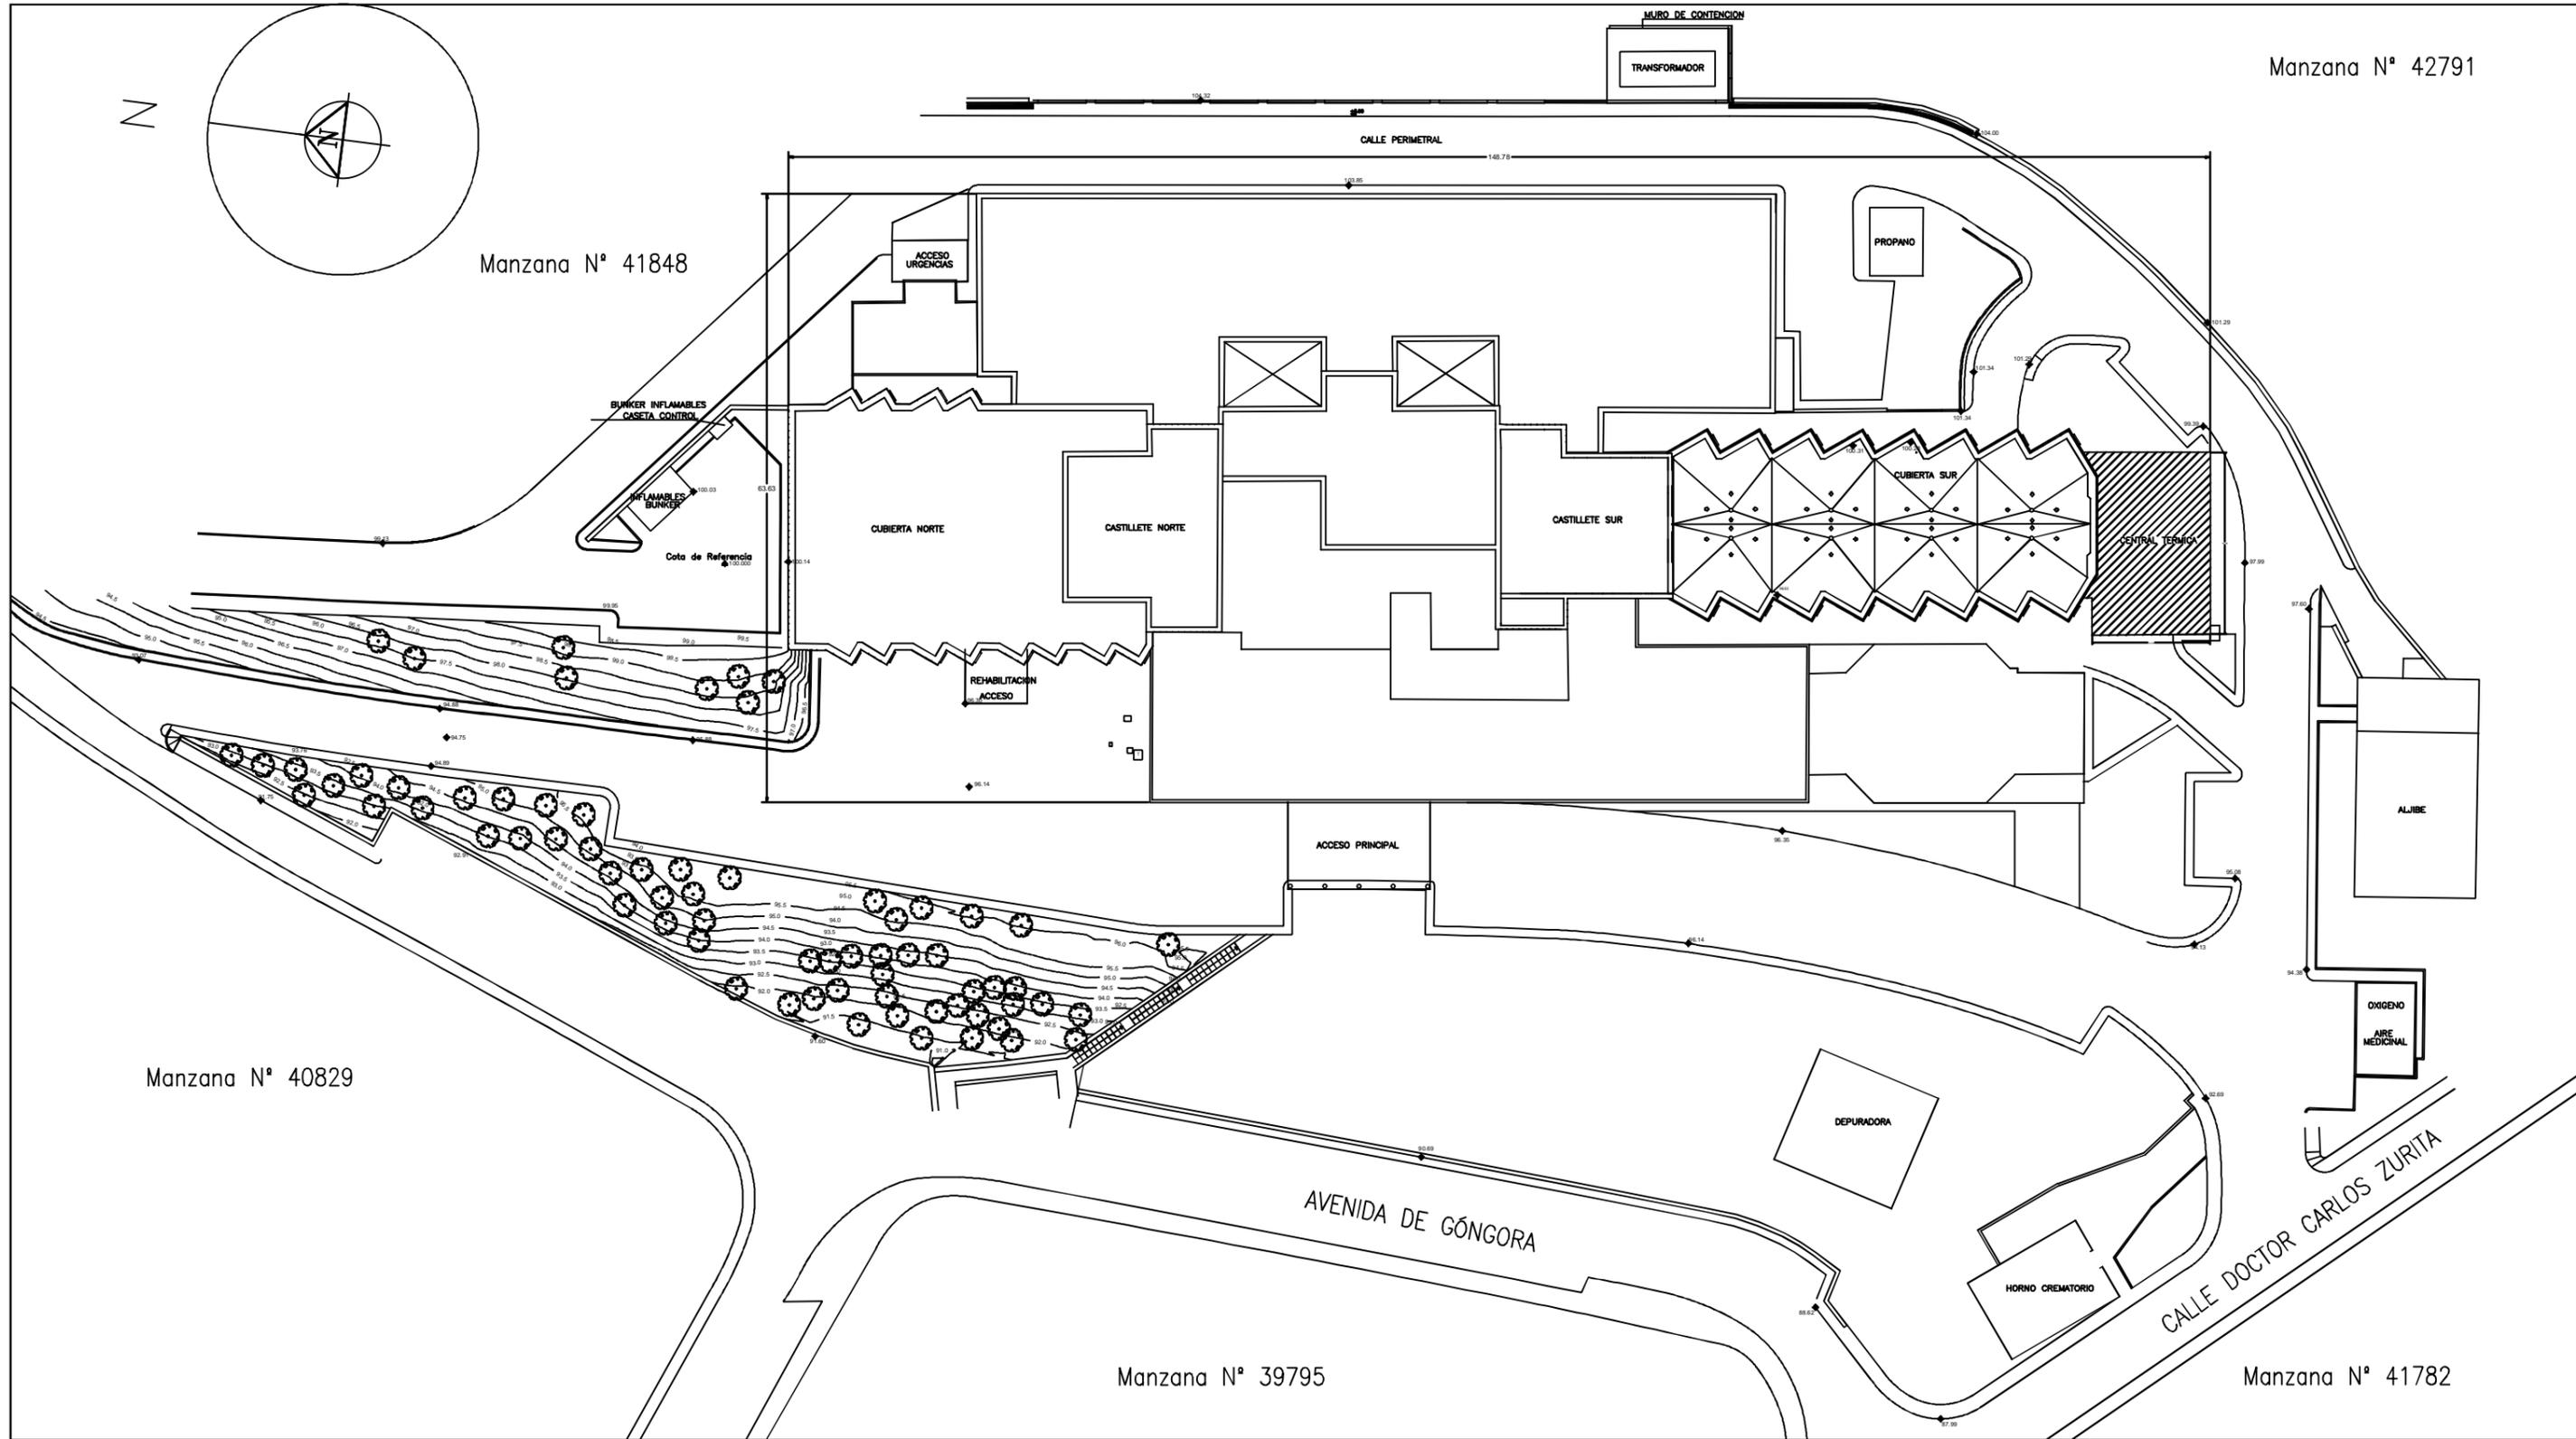

Manzana N° 40829

Manzana N° 39795

Manzana N° 41782



DEPARTAMENTO DE INGENIERÍA ENERGÉTICA
 ESCUELA TÉCNICA SUPERIOR DE INGENIERÍA
 UNIVERSIDAD DE SEVILLA

PROYECTO DE INSTALACIÓN DE ENERGÍA SOLAR TÉRMICA PARA
 LA PRODUCCIÓN DE AGUA CALIENTE SANITARIA EN UN HOSPITAL

PLANO N°:

1

EMPLAZAMIENTO

AUTOR DEL PROYECTO :

D. ALEJANDRO FLORES MUÑOZ

ESCALA: 1: 700

FECHA: JUL 2014