


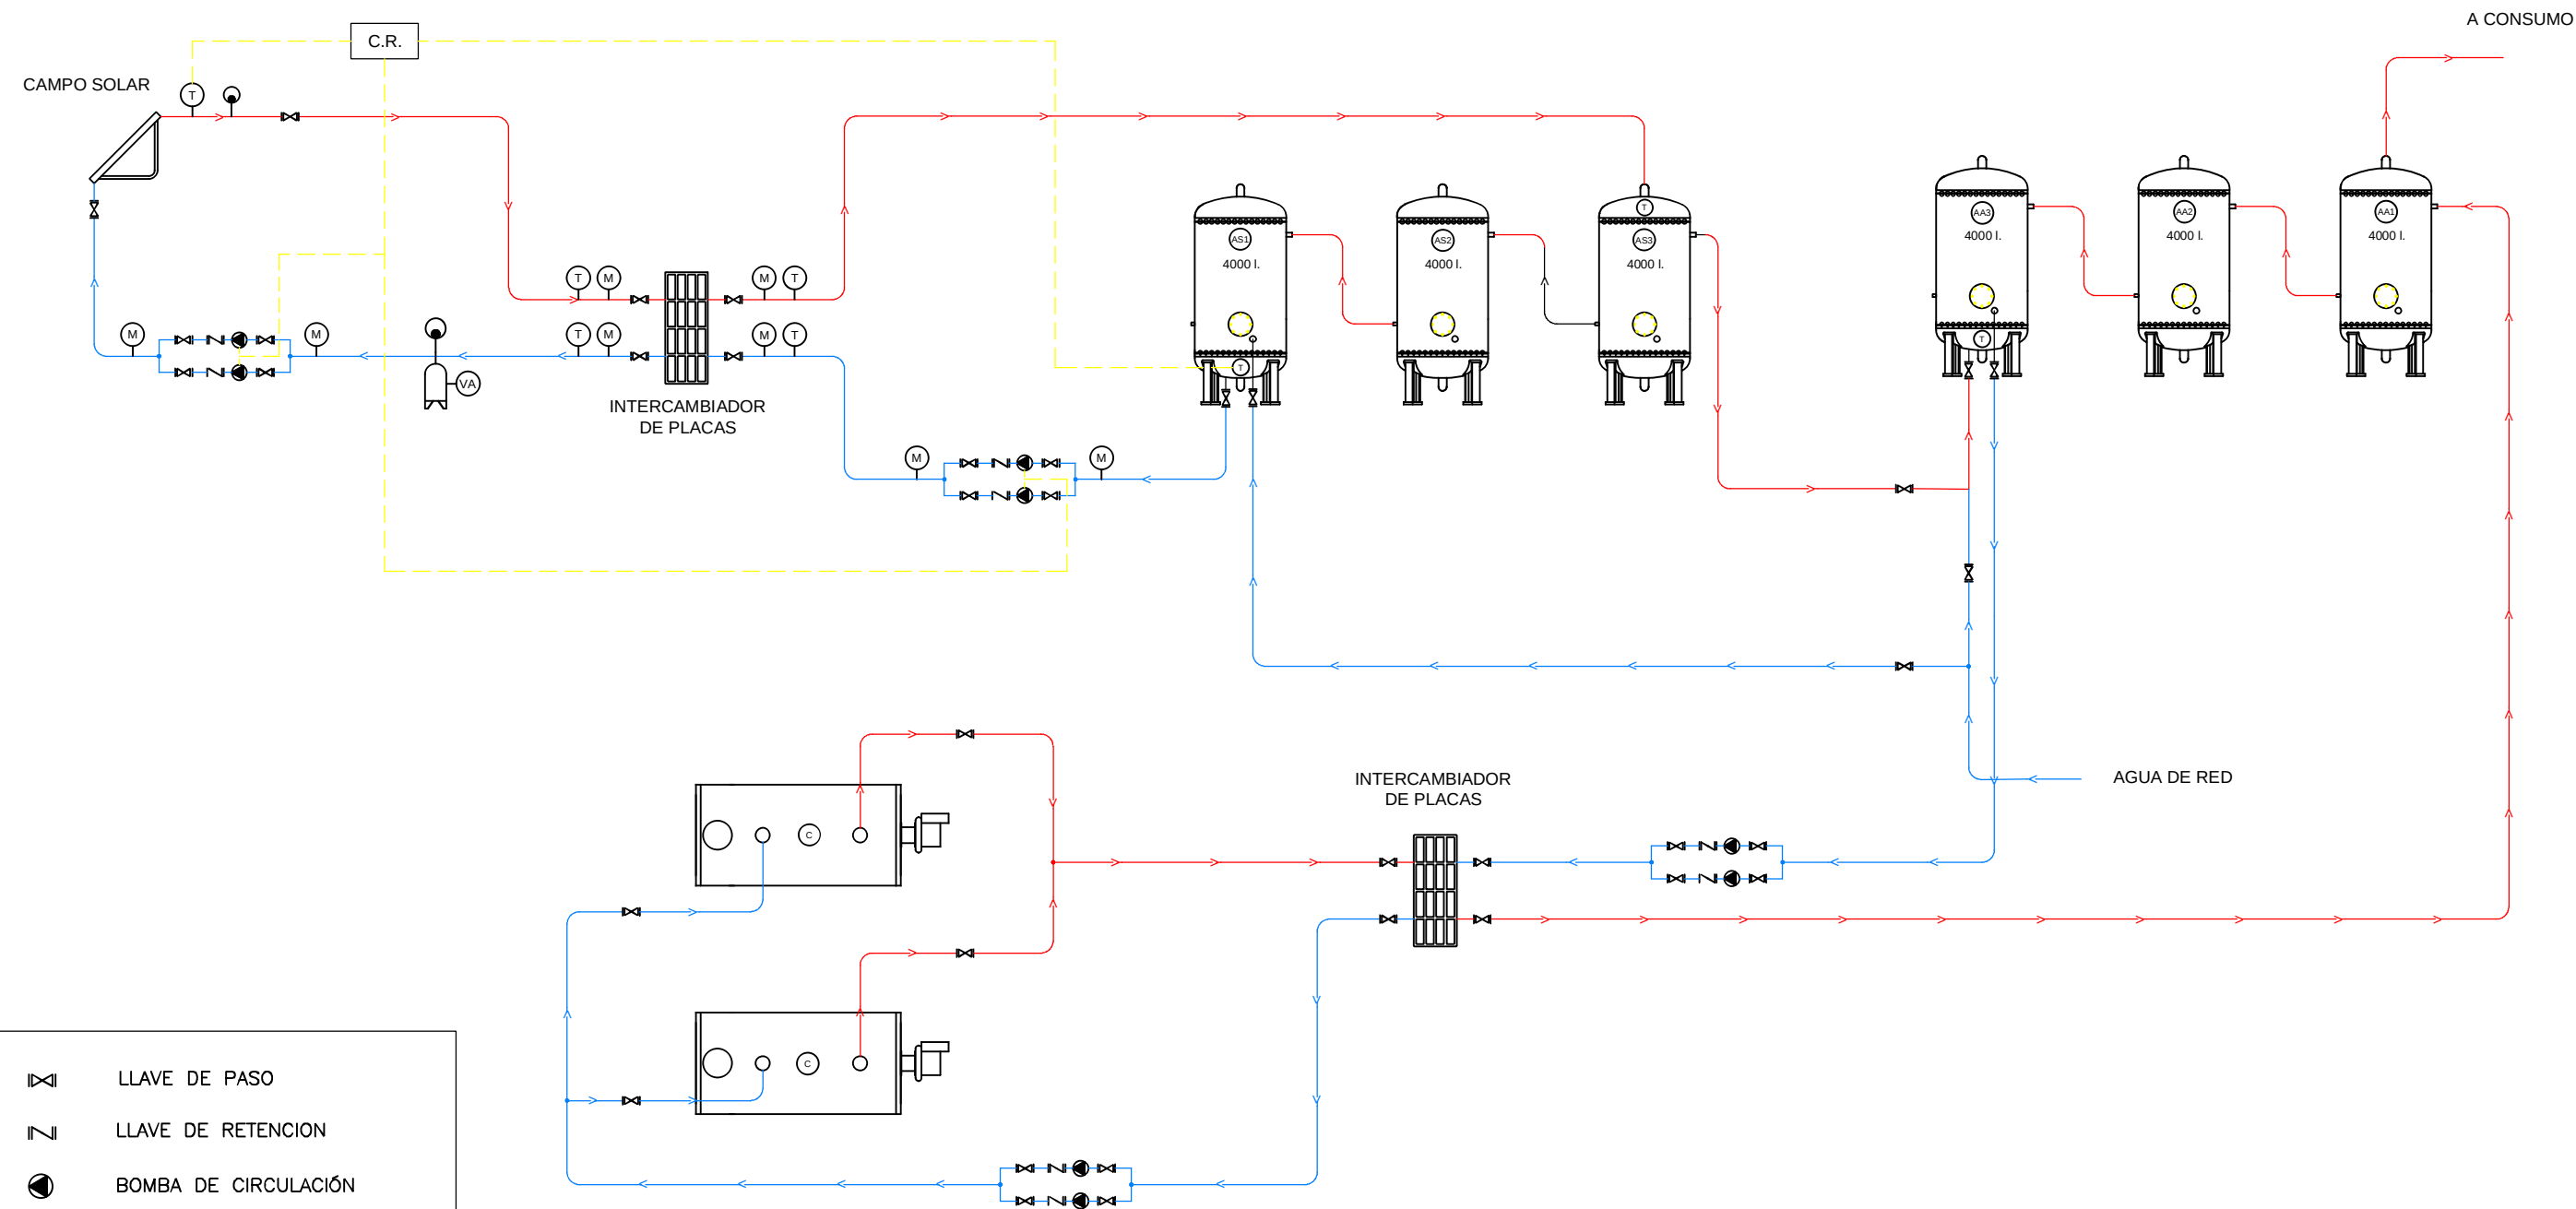

-  LLAVE DE PASO
-  LLAVE DE RETENCIÓN
-  BOMBA DE CIRCULACIÓN
-  MANÓMETRO
-  TERMÓMETRO
-  ACUMULADOR SOLAR
-  ACUMULADOR AUXILIAR
-  CALDERA DE GASÓLEO
-  VASO DE EXPANSIÓN
-  PURGA DE AIRE
-  C.R. CAJA DE REGULACIÓN
-  LÍNEA DE AGUA CALIENTE
-  LÍNEA DE AGUA FRÍA



DEPARTAMENTO DE INGENIERÍA ENERGÉTICA
ESCUELA TÉCNICA SUPERIOR DE INGENIERÍA
UNIVERSIDAD DE SEVILLA

PROYECTO DE INSTALACIÓN DE ENERGÍA SOLAR TÉRMICA PARA
LA PRODUCCIÓN DE AGUA CALIENTE SANITARIA EN UN HOSPITAL

PLANO N°:

2

ESQUEMA DE PRINCIPIO

AUTOR DEL PROYECTO :

D. ALEJANDRO FLORES MUÑOZ

ESCALA: S/E

FECHA: JUL 2014