
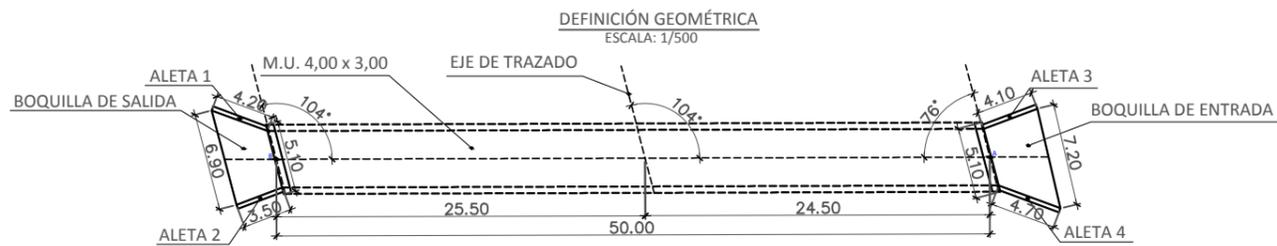


Punto	Coord. X	Coord. Y	Coord. Z
A	474708.70	4132790.07	1079.73
B	474756.56	4132806.16	1079.27

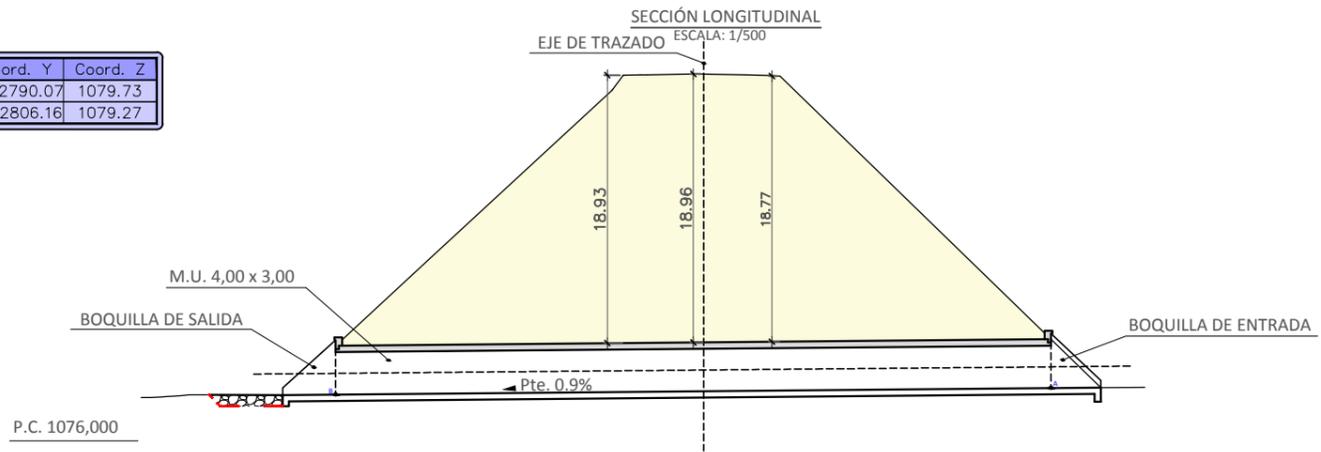

TUTOR DEL PROYECTO:  
**ANTONIO RUIZ REINA**

AUTOR DEL PROYECTO:  
**MARÍA SATUÉ VÁZQUEZ**

TÍTULO DEL PROYECTO:  
**ESTUDIO DEL DRENAJE TRANSVERSAL DE UN TRAMO DE LA CARRETERA A-308 EN EL T.M. DARRO (GRANADA). ANÁLISIS DE SOCAVACIONES EN LAS DISTINTAS ALTERNATIVAS DE PUENTES SOBRE EL ARROYO DE RAMBLA SECA.**

ESCALA:  
**1:500**

NÚMERO: **5.6**  
HOJA **6** DE **10**

DESIGNACIÓN:  
**DRENAJE TRANSVERSAL ODT 7. M.U. 4.00x3.00. PK 34+400**

FECHA:  
**SEPTIEMBRE - 2014**