
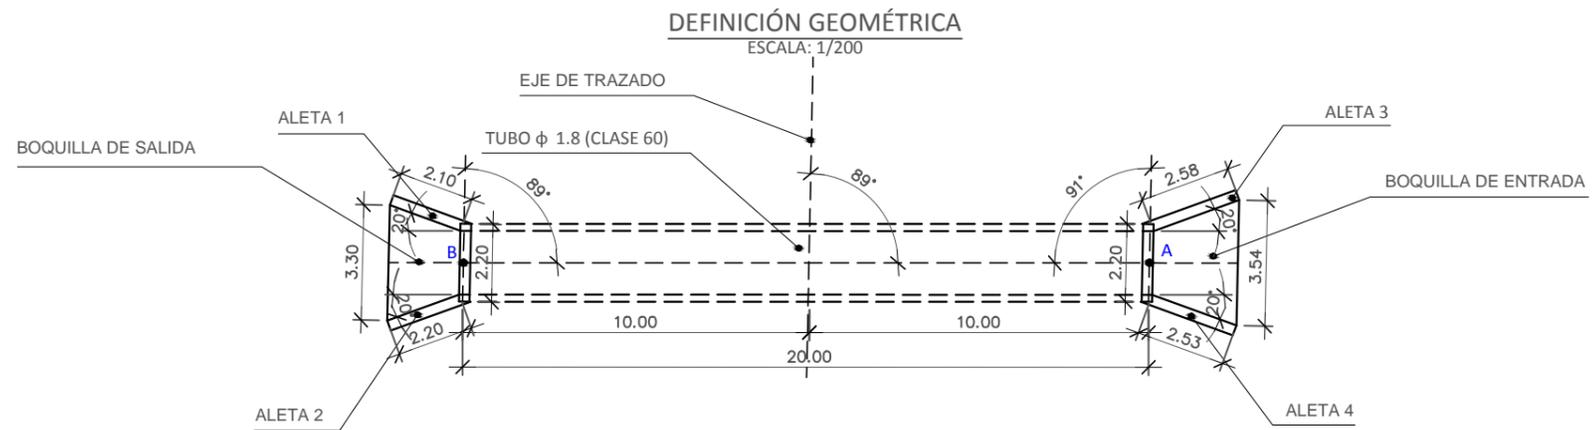


Punto	Coord. X	Coord. Y	Coord. Z
A	475366.01	4131924.85	1085.19
B	475381.92	4131935.99	1085.03

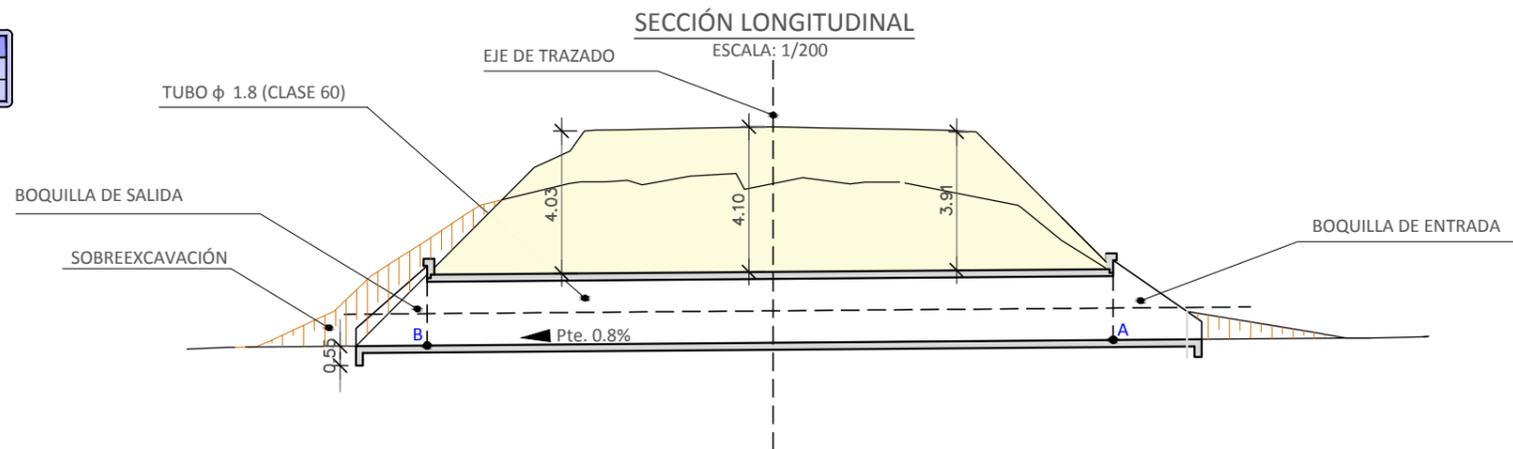

TUTOR DEL PROYECTO:
ANTONIO RUIZ REINA

AUTOR DEL PROYECTO:
MARÍA SATUÉ VÁZQUEZ

TÍTULO DEL PROYECTO:
ESTUDIO DEL DRENAJE TRANSVERSAL DE UN TRAMO DE LA CARRETERA A-308 EN EL T.M. DARRO (GRANADA). ANÁLISIS DE SOCAVACIONES EN LAS DISTINTAS ALTERNATIVAS DE PUENTES SOBRE EL ARROYO DE RAMBLA SECA.

ESCALA:
1:200

NÚMERO: 5.7
HOJA 7 DE 10

DESIGNACIÓN:
DRENAJE TRANSVERSAL ODT 8. TUBO ϕ 1.8. PK 35+550

FECHA:
SEPTIEMBRE - 2014