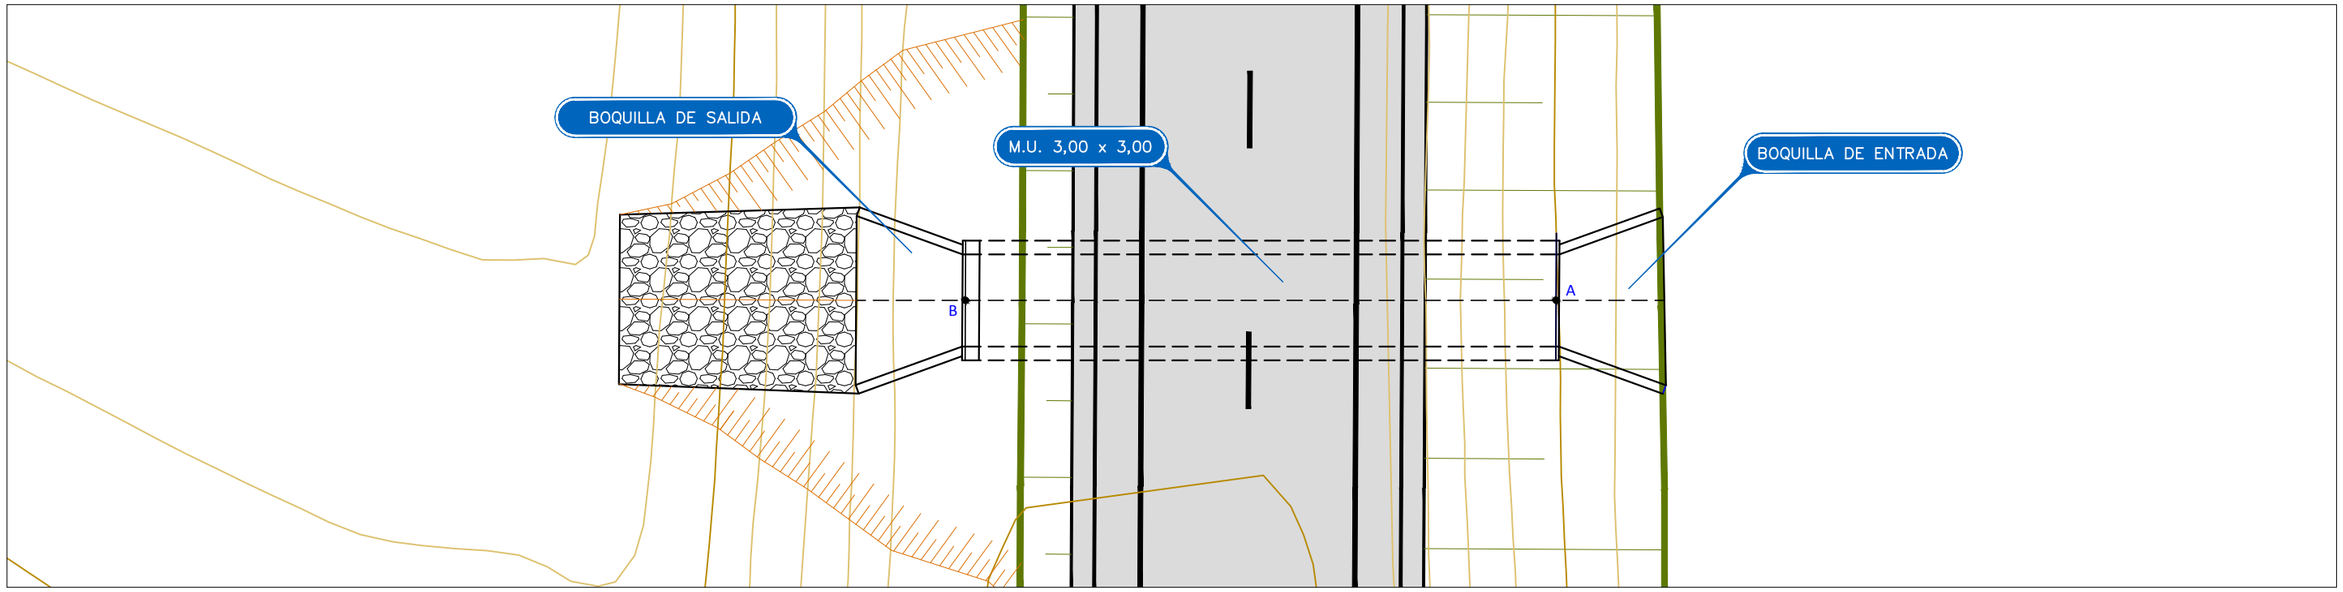

Punto	Coord. X	Coord. Y	Coord. Z
A	475488.13	4131745.81	1078.76
B	475503.89	4131756.89	1078.57

SECCIÓN LONGITUDINAL

ESCALA: 1/200

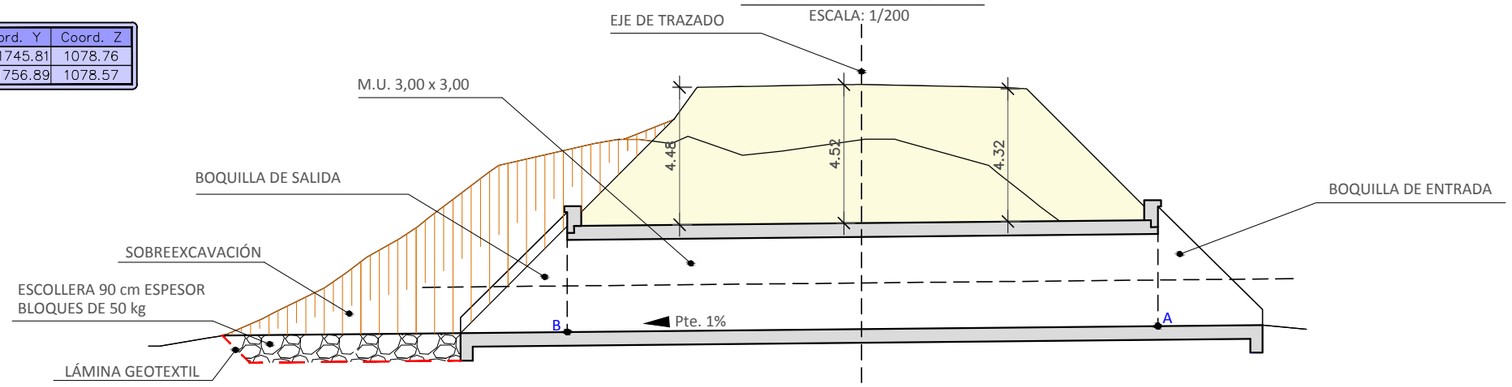

DEFINICIÓN GEOMÉTRICA

ESCALA: 1/200

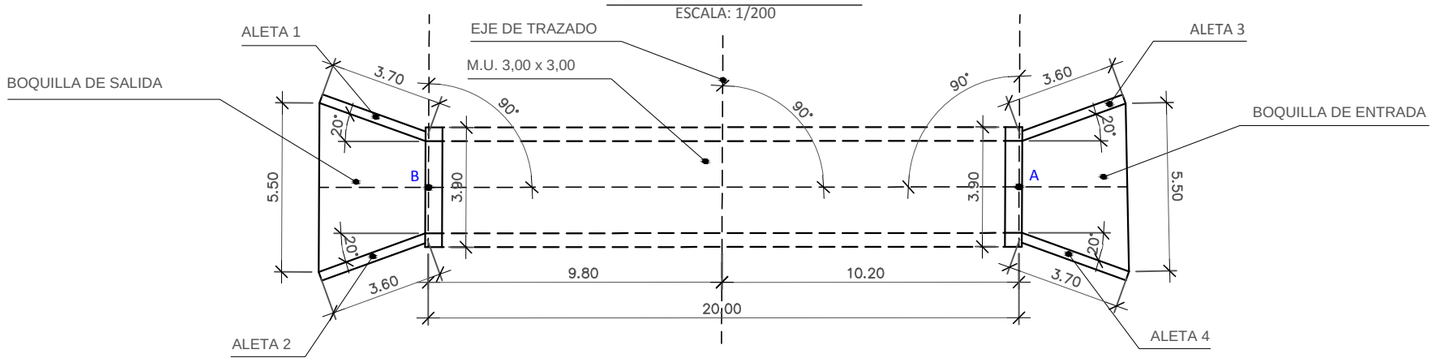

TUTOR DEL PROYECTO: **ANTONIO RUIZ REINA**	AUTOR DEL PROYECTO: **MARÍA SATUÉ VÁZQUEZ**	TÍTULO DEL PROYECTO: **ESTUDIO DEL DRENAJE TRANSVERSAL DE UN TRAMO DE LA CARRETERA A-308 EN EL T.M. DARRO (GRANADA). ANÁLISIS DE SOCAVACIONES EN LAS DISTINTAS ALTERNATIVAS DE PUENTES SOBRE EL ARROYO DE RAMBLA SECA.**	ESCALA: **1:200** 0 2 4 6 m	NÚMERO: **5.8** HOJA **8** DE **10**	DESIGNACIÓN: **DRENAJE TRANSVERSAL ODT 9. M.U. 3.00x3.00. PK 35+750**	FECHA: **SEPTIEMBRE - 2014**