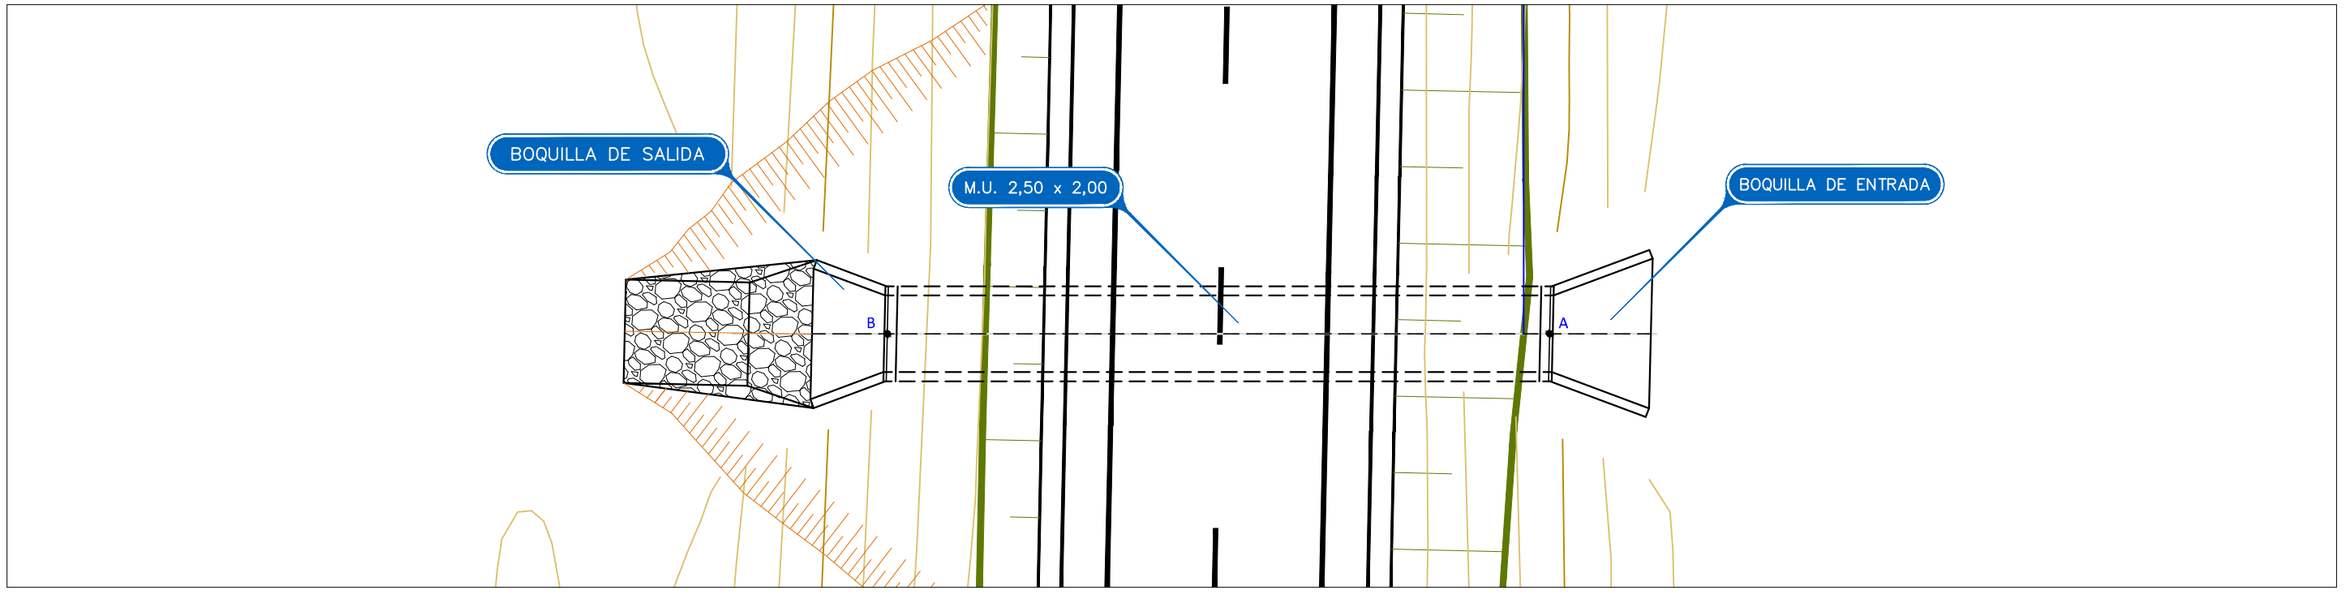

Punto	Coord. X	Coord. Y	Coord. Z
A	475798.39	4131306.15	1072.94
B	475815.74	4131319.02	1072.50

SECCIÓN LONGITUDINAL

ESCALA: 1/200

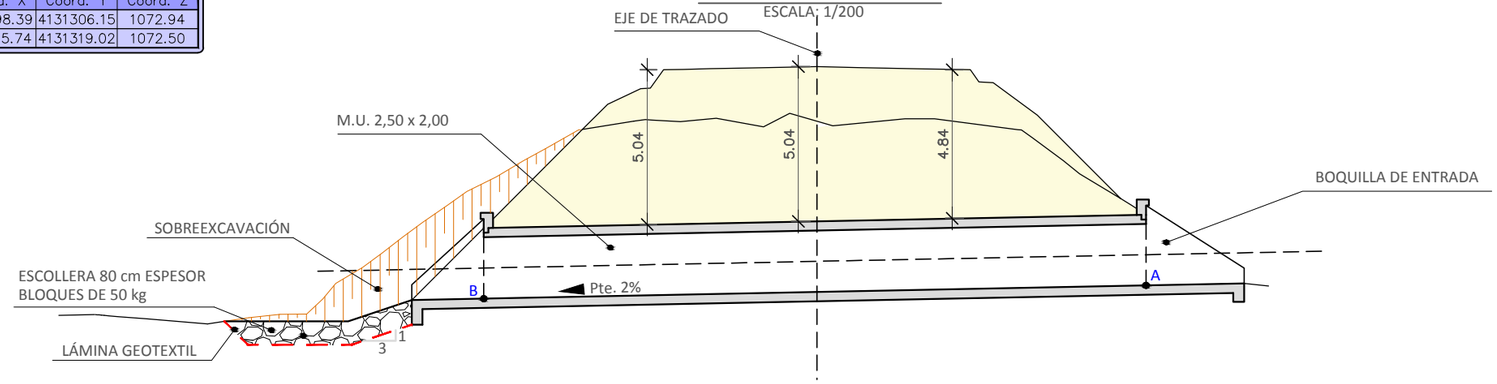

DEFINICIÓN GEOMÉTRICA

ESCALA: 1/200

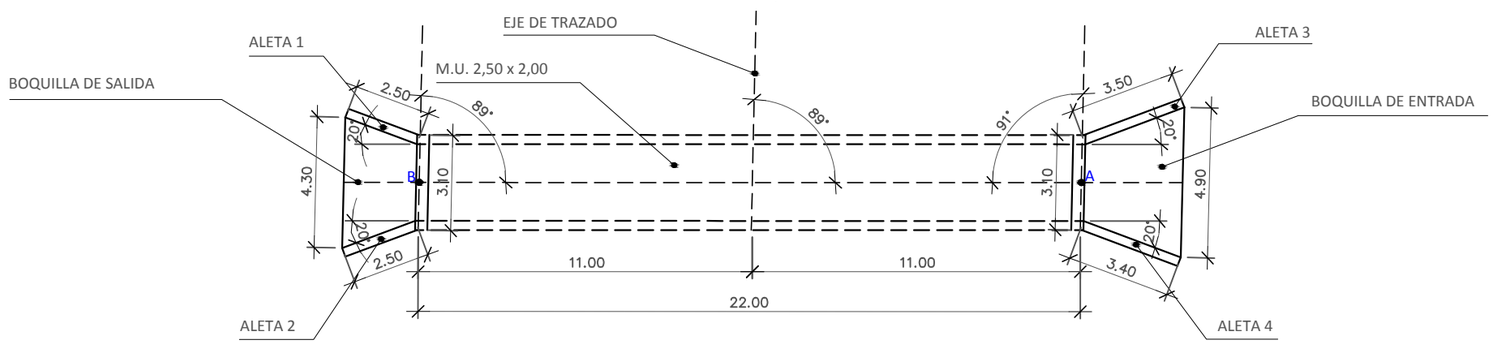

UNIVERSIDAD DE SEVILLA	TUTOR DEL PROYECTO: **ANTONIO RUIZ REINA**	AUTOR DEL PROYECTO: **MARÍA SATUÉ VÁZQUEZ**	TÍTULO DEL PROYECTO: **ESTUDIO DEL DRENAJE TRANSVERSAL DE UN TRAMO DE LA CARRETERA A-308 EN EL T.M. DARRO (GRANADA). ANÁLISIS DE SOCAVACIONES EN LAS DISTINTAS ALTERNATIVAS DE PUENTES SOBRE EL ARROYO DE RAMBLA SECA.**	ESCALA: **1:200** 0 2 4 6 m	NÚMERO: **5.9** HOJA **9** DE **10**	DESIGNACIÓN: **DRENAJE TRANSVERSAL ODT 10. M.U. 2.50x2.00. PK 36+200**	FECHA: **SEPTIEMBRE - 2014**