



SECCIÓN TRANSVERSAL MARCO

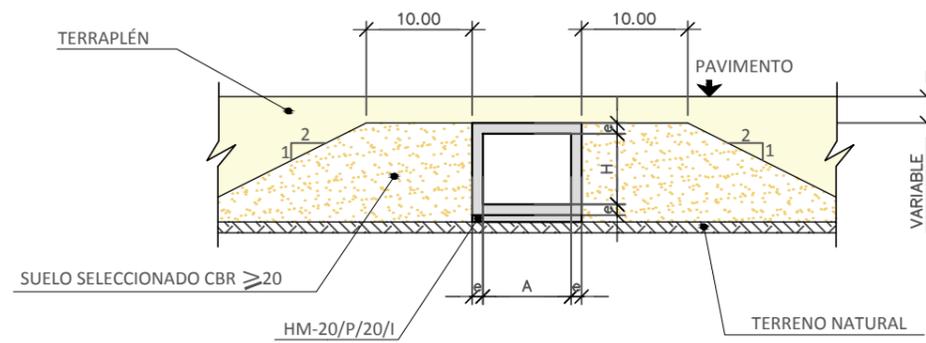


OBRA	A (m)	H(m)	e(m)
6	2.5	2	0.3
7	4	3	0.45
9	3	3	0.45
10	2.5	2	0.3

SECCIÓN TRANSVERSAL MARCO

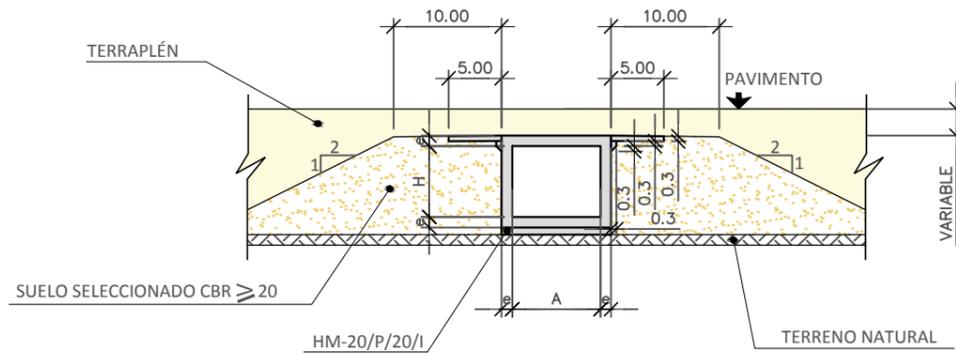

OBRA	A (m)	H(m)	e(m)
3	3	2.5	0.3

SECCIÓN TRANSVERSAL TUBO

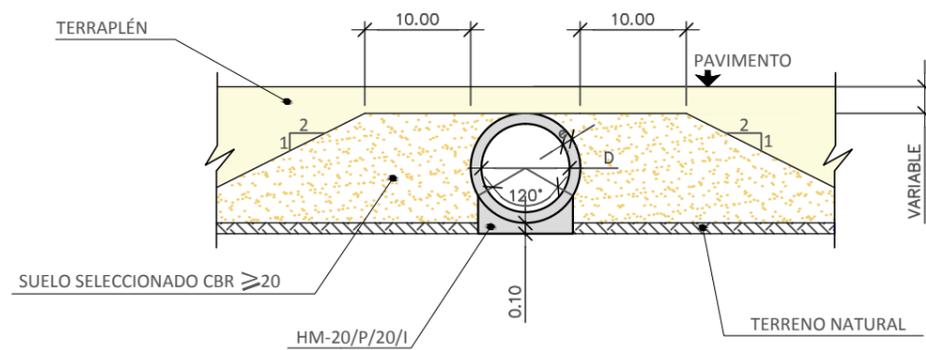

OBRA	D (m)	e (m)
1	1.8	0.2
2	1.5	0.15
5	1.5	0.15
8	1.8	0.2



TUTOR DEL PROYECTO:

ANTONIO RUIZ REINA

AUTOR DEL PROYECTO:

MARÍA SATUÉ VÁZQUEZ

TÍTULO DEL PROYECTO:

ESTUDIO DEL DRENAJE TRANSVERSAL DE UN TRAMO DE LA CARRETERA A-308 EN EL T.M. DARRO (GRANADA). ANÁLISIS DE SOCAVACIONES EN LAS DISTINTAS ALTERNATIVAS DE PUENTES SOBRE EL ARROYO DE RAMBLA SECA.

ESCALA:

1:200



NÚMERO: 5.10

HOJA 10 DE 10

DESIGNACIÓN:

DRENAJE TRANSVERSAL SECCIONES

FECHA:

SEPTIEMBRE - 2014