


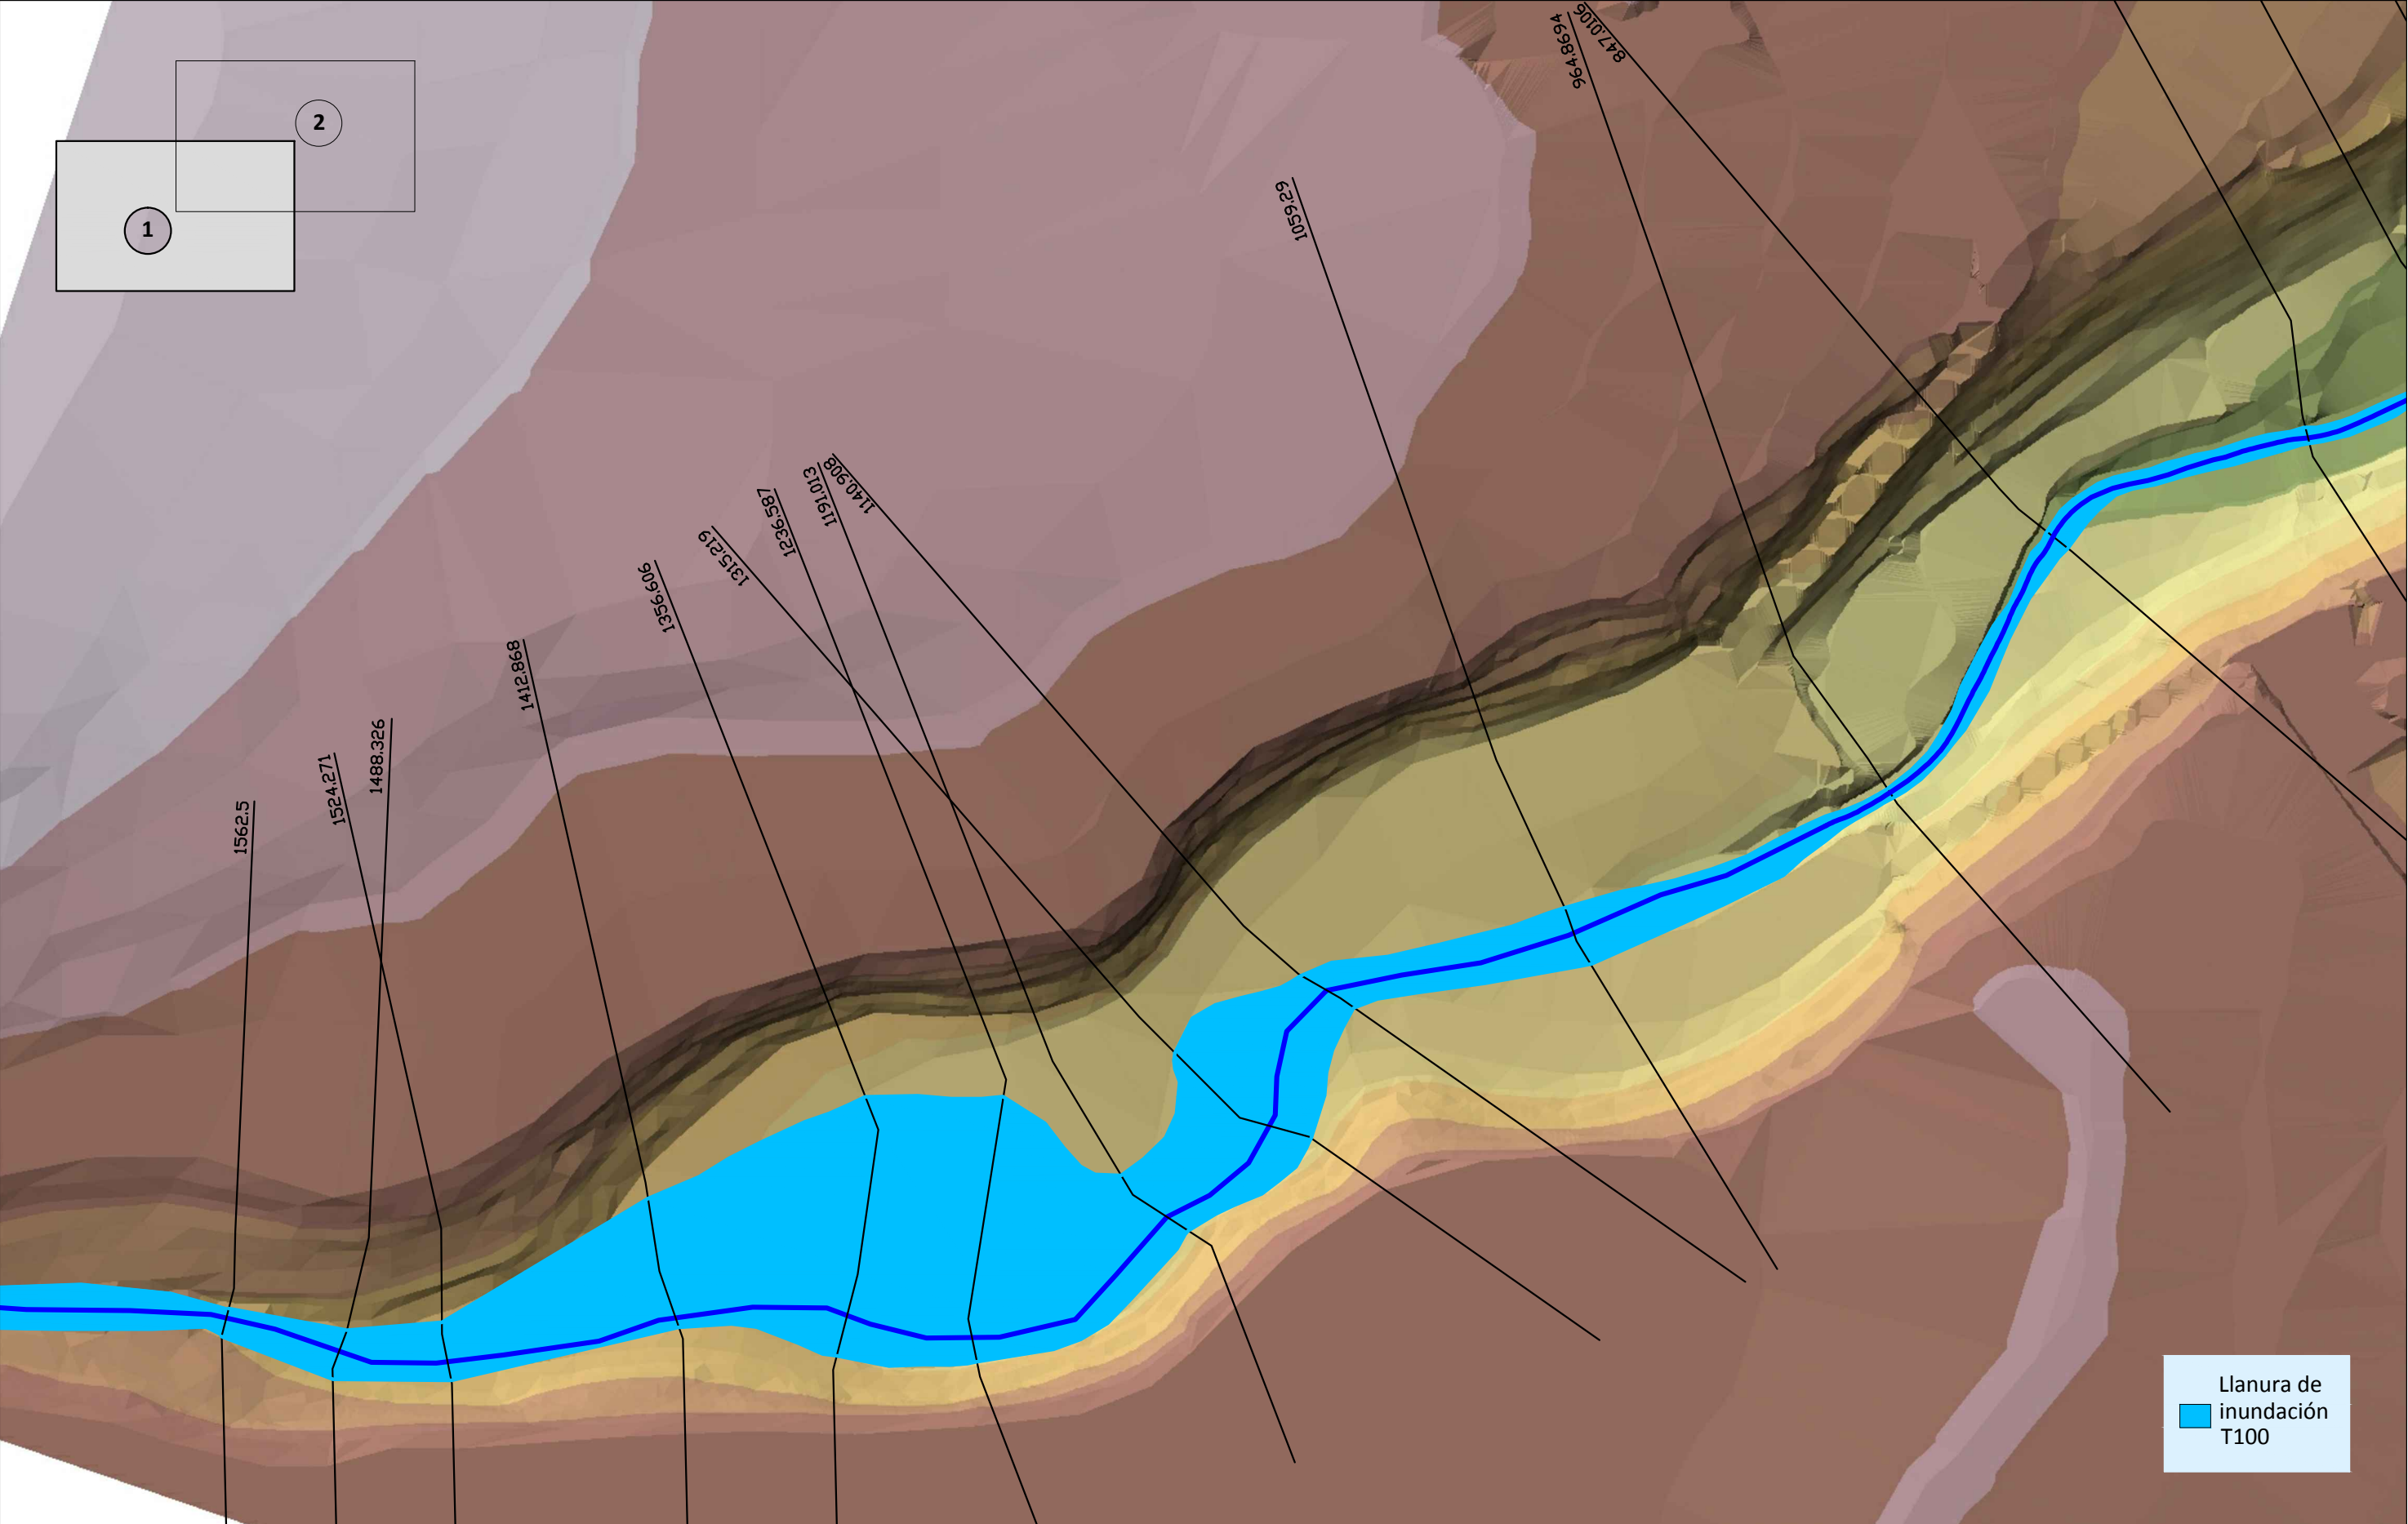

	TUTOR DEL PROYECTO:	AUTOR DEL PROYECTO:	TÍTULO DEL PROYECTO: ESTUDIO DEL DRENAJE TRANSVERSAL DE UN TRAMO DE LA CARRETERA A-308 EN EL T.M. DARRO (GRANADA). ANÁLISIS DE SOCAVACIONES EN LAS DISTINTAS ALTERNATIVAS DE PUENTES SOBRE EL ARROYO DE RAMBLA SECA.	ESCALA: 1:2.000	NÚMERO: 6.3	DESIGNACIÓN: ESTUDIO HIDRÁULICO ARROYO DE FRONTINA (modelo del terreno)	FECHA: SEPTIEMBRE - 2014
	ANTONIO RUIZ REINA	MARÍA SATUÉ VÁZQUEZ			HOJA 3 DE 8		