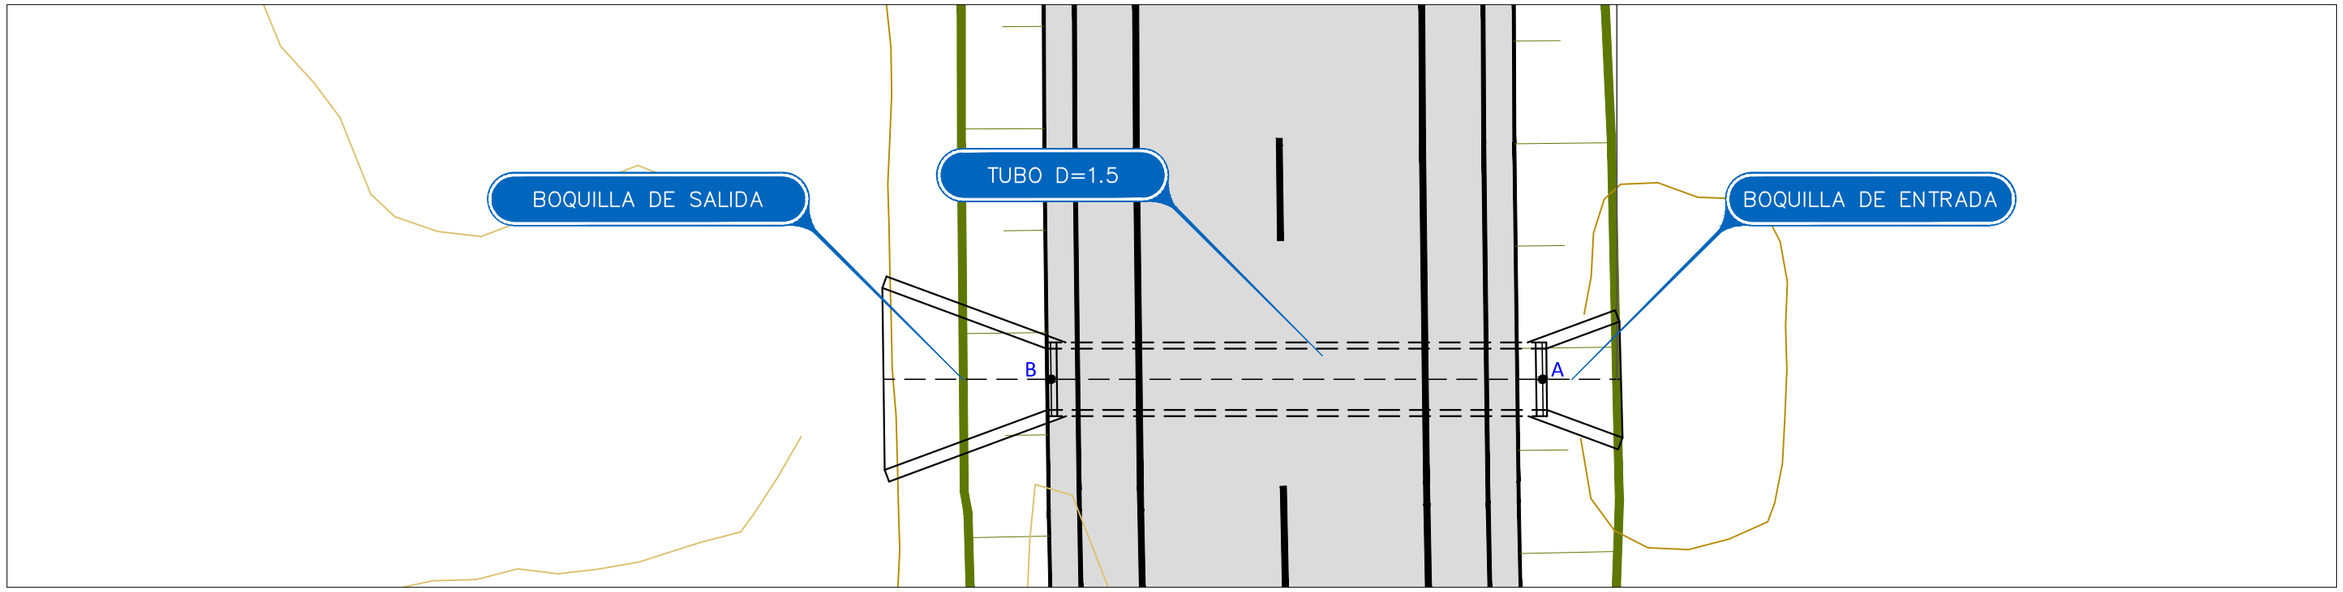

Punto	Coord. X	Coord. Y	Coord. Z
A	475724.89	4136598.11	1060.00
B	475736.44	4136594.75	1059.94

SECCIÓN LONGITUDINAL

ESCALA: 1/150

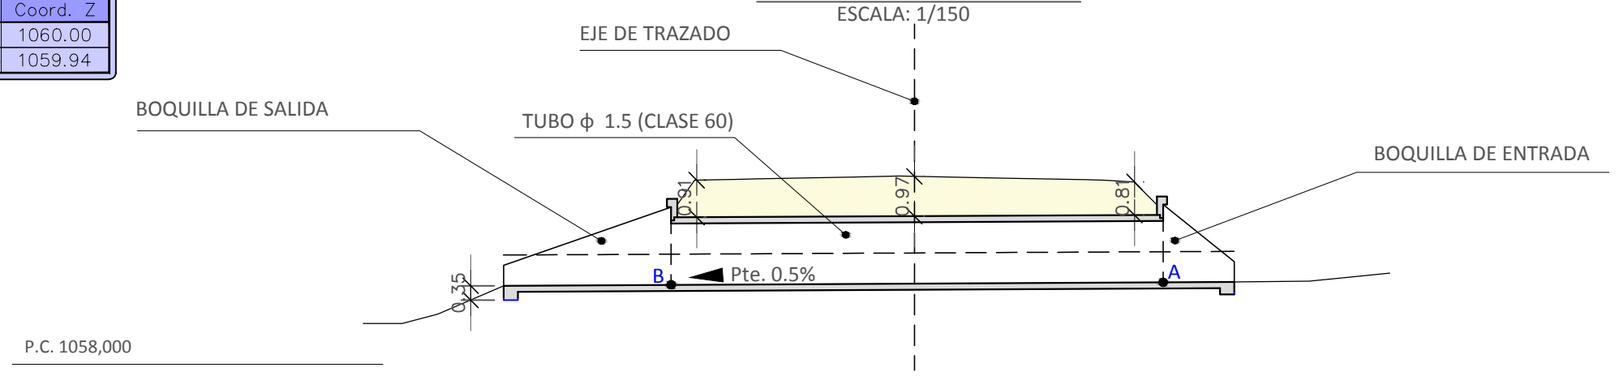

DEFINICIÓN GEOMÉTRICA

ESCALA: 1/150

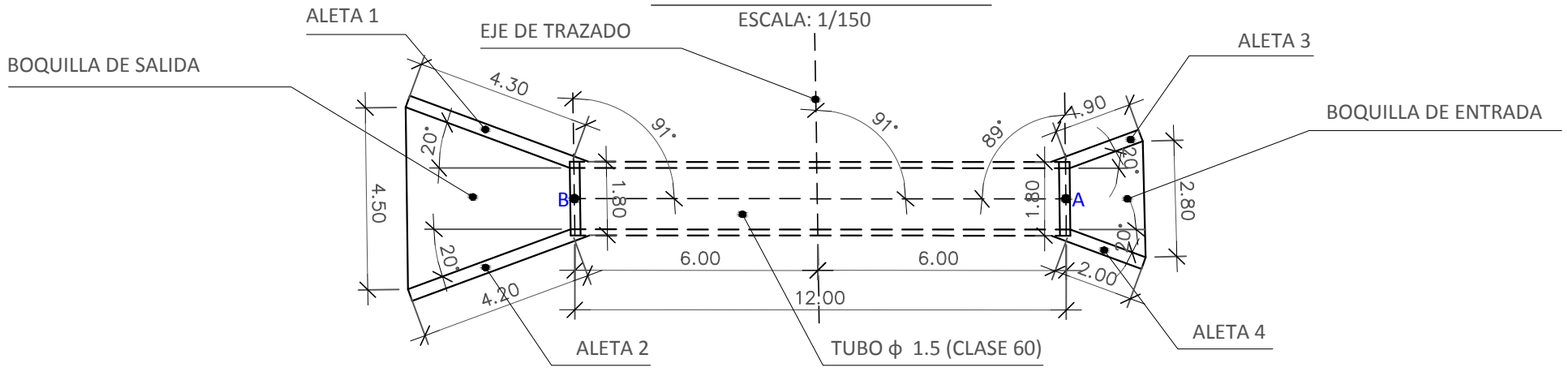

TUTOR DEL PROYECTO: **ANTONIO RUIZ REINA**	AUTOR DEL PROYECTO: **MARÍA SATUÉ VÁZQUEZ**	TÍTULO DEL PROYECTO: **ESTUDIO DEL DRENAJE TRANSVERSAL DE UN TRAMO DE LA CARRETERA A-308 EN EL T.M. DARRO (GRANADA). ANÁLISIS DE SOCAVACIONES EN LAS DISTINTAS ALTERNATIVAS DE PUENTES SOBRE EL ARROYO DE RAMBLA SECA.**	ESCALA: **1:150** 0 1.5 3 4.5 m	NÚMERO: **5.2** HOJA **2** DE **10**	DESIGNACIÓN: **DRENAJE TRANSVERSAL ODT 2. TUBO Ø 1.5. PK 30+250**	FECHA: **SEPTIEMBRE - 2014**