

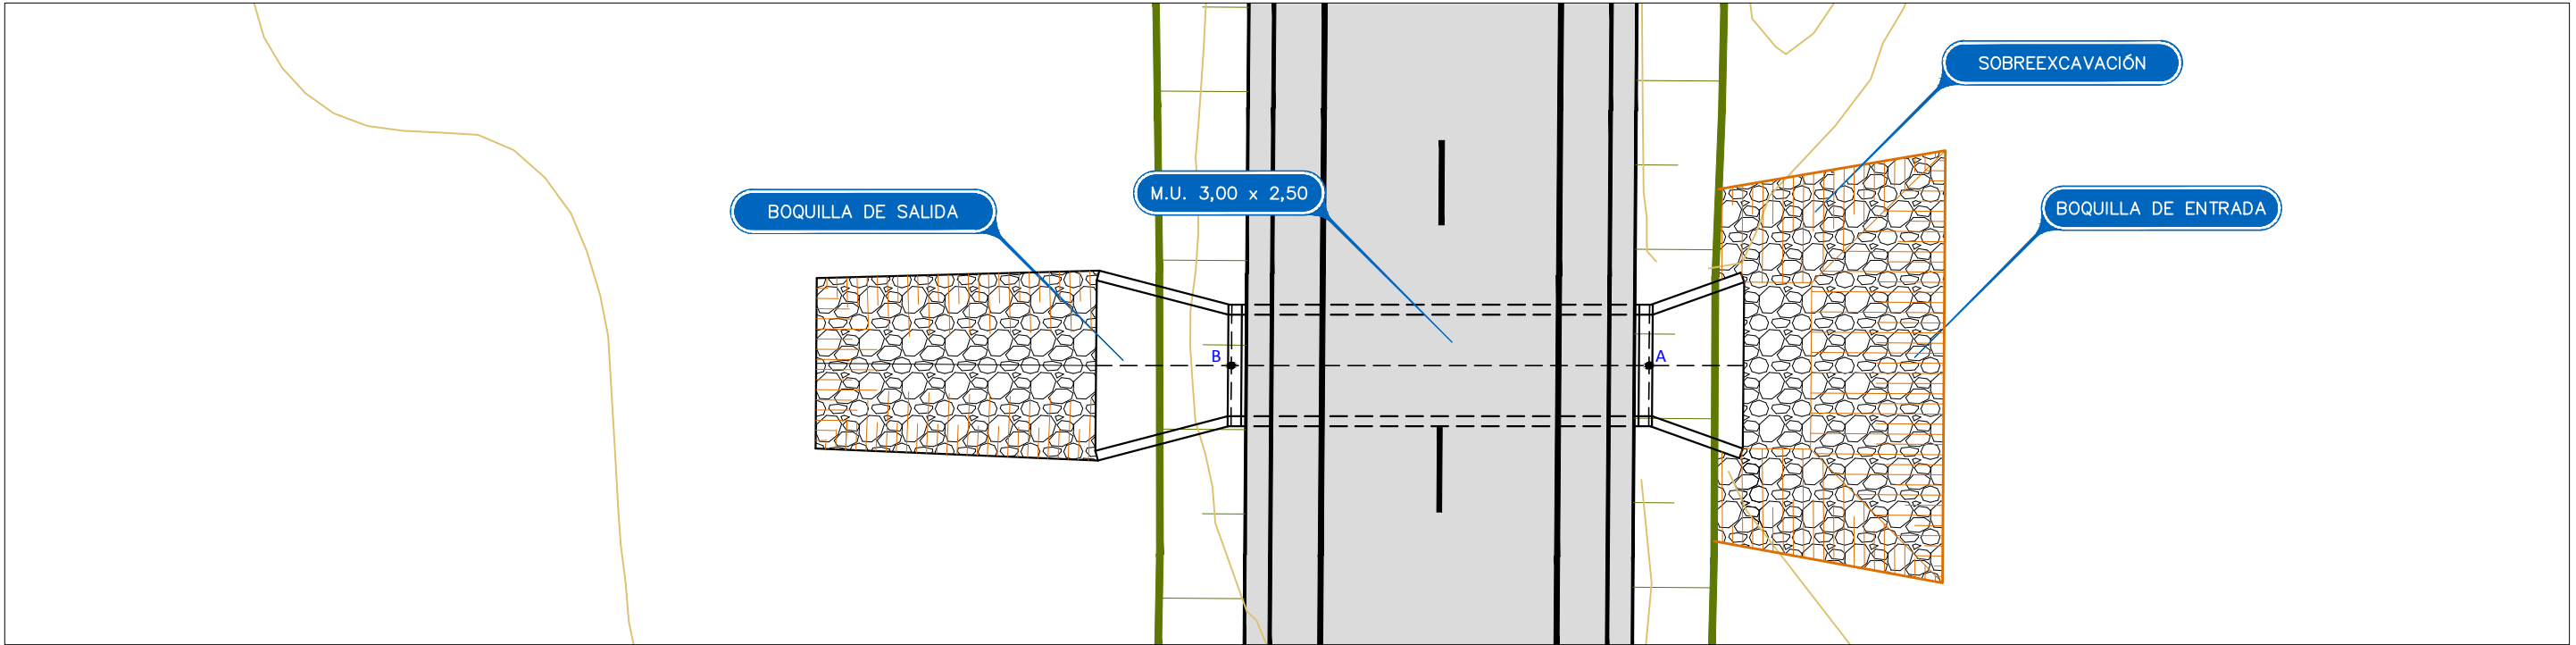


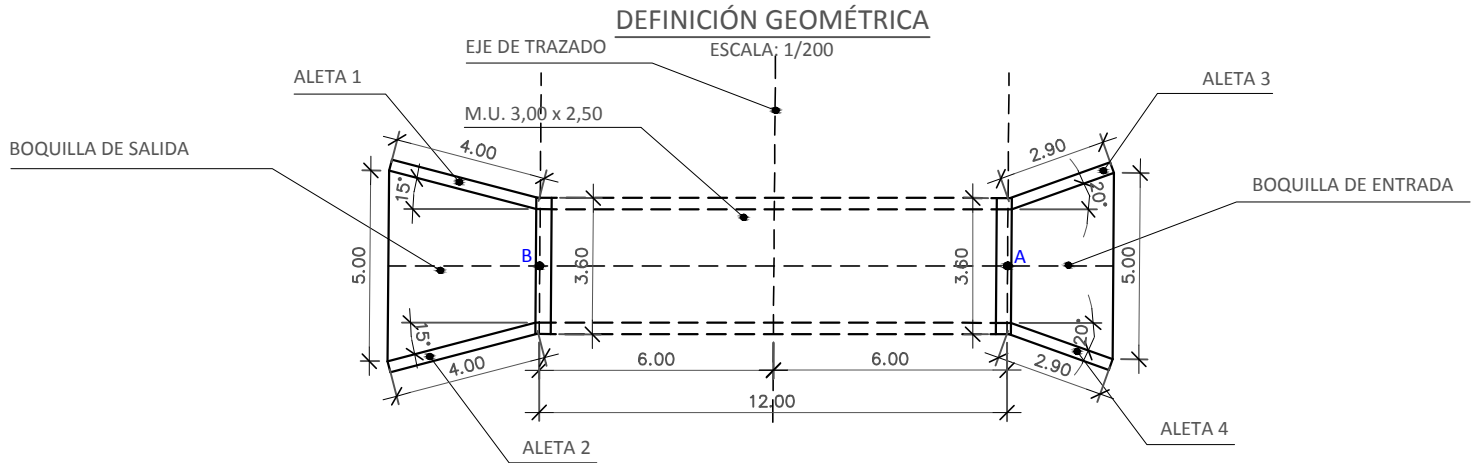

Punto	Coord. X	Coord. Y	Coord. Z
A	475631.57	4136346.31	1062.21
B	475643.06	4136341.68	1062.19

P.C. 1060,000

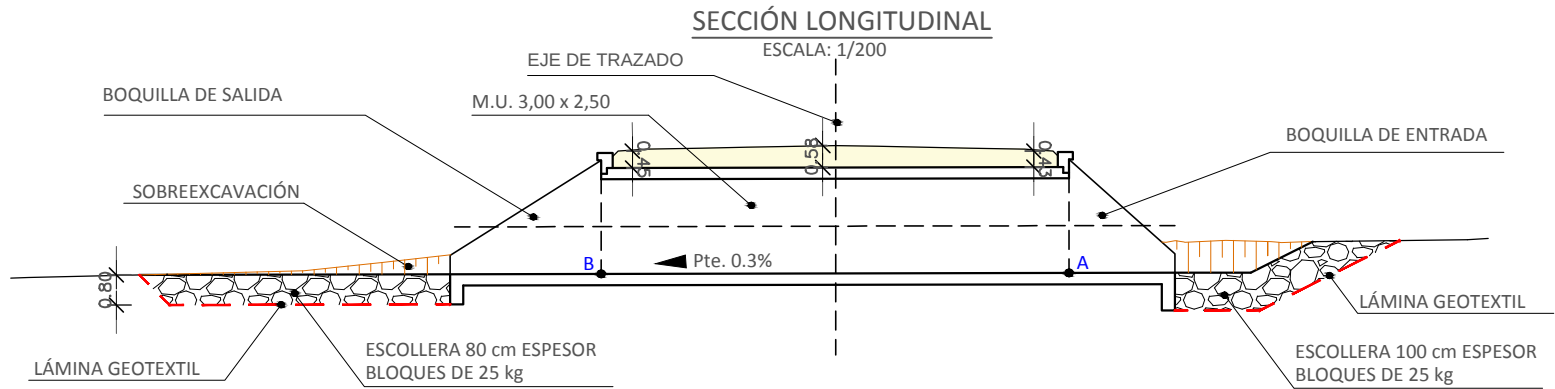

TUTOR DEL PROYECTO:

ANTONIO RUIZ REINA

AUTOR DEL PROYECTO:

MARÍA SATUÉ VÁZQUEZ

TÍTULO DEL PROYECTO:

ESTUDIO DEL DRENAJE TRANSVERSAL DE UN TRAMO DE LA CARRETERA A-308 EN EL T.M. DARRO (GRANADA).
ANÁLISIS DE SOCAVACIONES EN LAS DISTINTAS ALTERNATIVAS DE PUENTES SOBRE EL ARROYO DE RAMBLA SECA.

ESCALA:

1:200



NÚMERO: 5.3

HOJA 3 DE 10

DESIGNACIÓN:

DRENAJE TRANSVERSAL
ODT 3. M.U. 3.00x2.50. PK 30+500

FECHA:

SEPTIEMBRE - 2014