


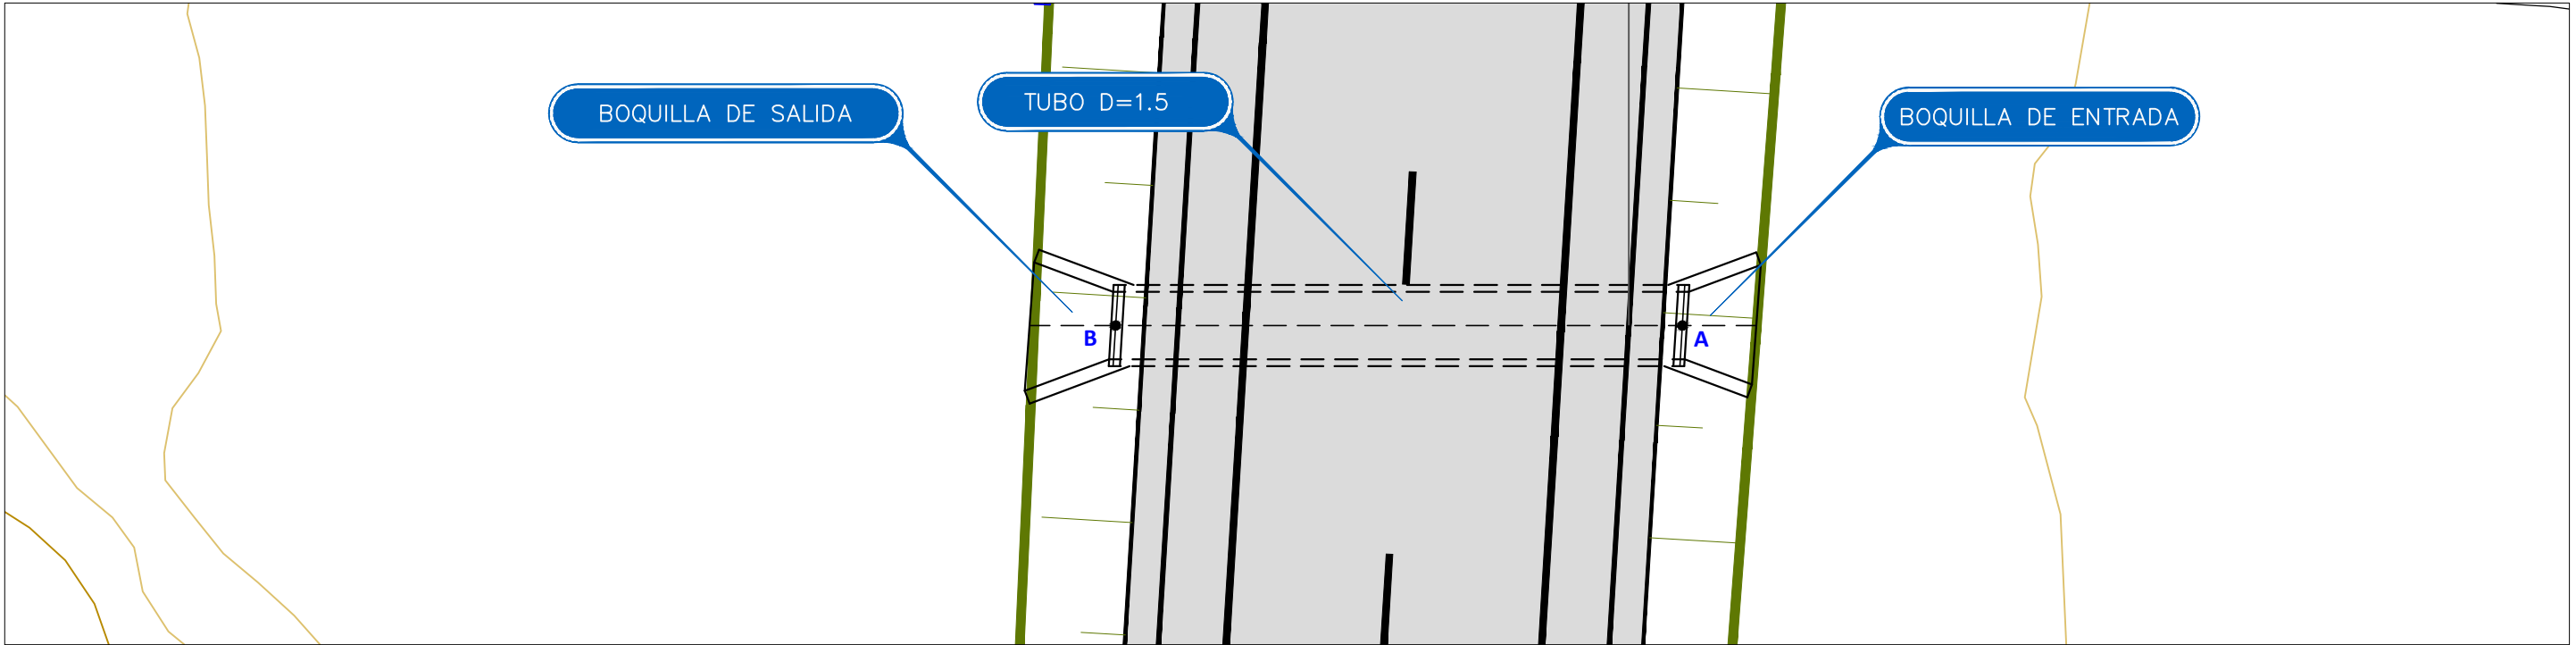

SECCIÓN LONGITUDINAL


ESCALA: 1/150

Punto	Coord. X	Coord. Y	Coord. Z
A	475033.57	4134834.79	1082.04
B	475045.20	4134829.98	1081.86

BOQUILLA DE SALIDA

TUBO ϕ 1.5 (CLASE 60)

BOQUILLA DE ENTRADA

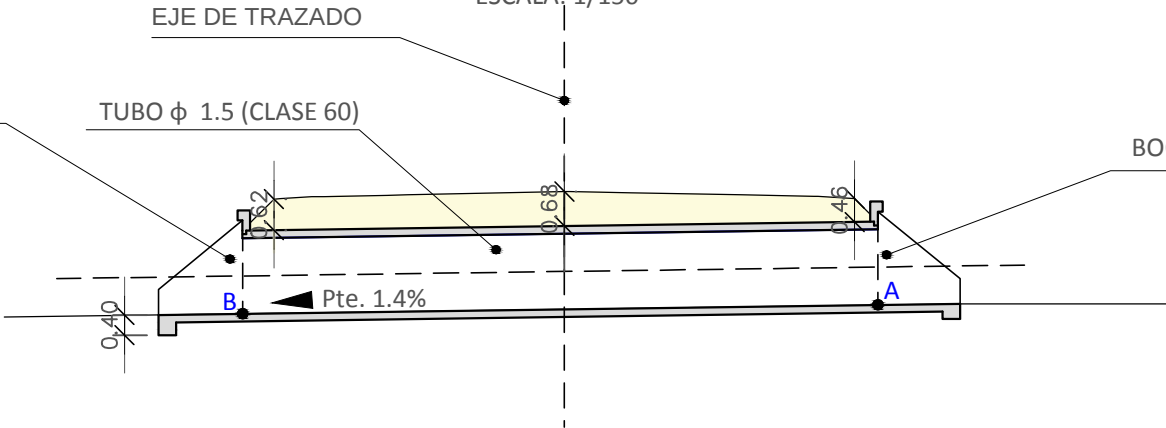

P.C. 1080,000

DEFINICIÓN GEOMÉTRICA

ESCALA: 1/150


BOQUILLA DE SALIDA

ALETA 1

EJE DE TRAZADO

ALETA 3

BOQUILLA DE ENTRADA

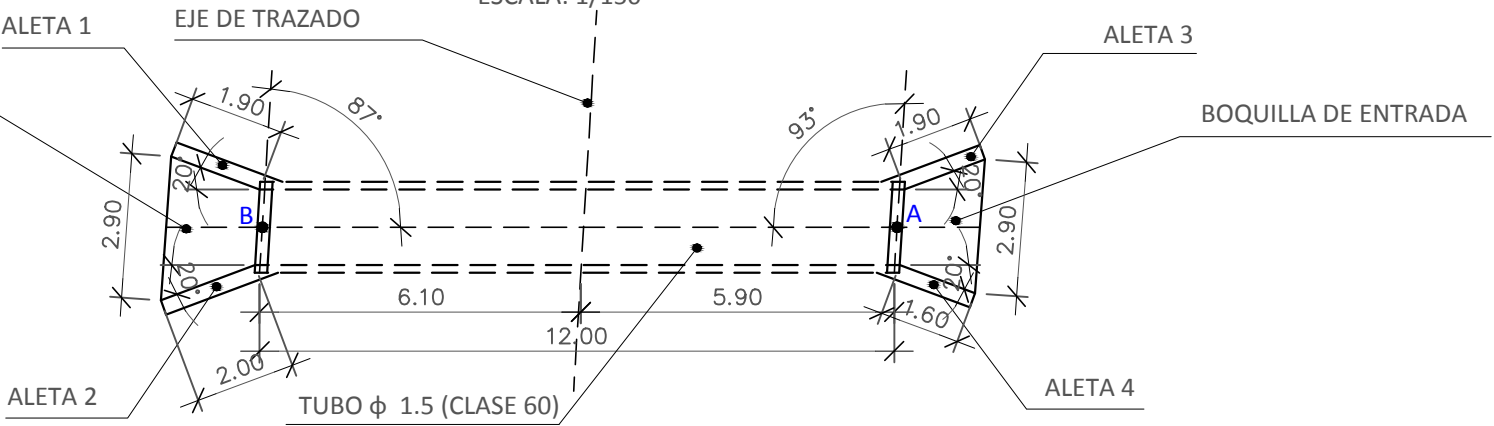

TUTOR DEL PROYECTO:

AUTOR DEL PROYECTO:

TÍTULO DEL PROYECTO:

ESCALA:

NÚMERO: 5.4

DESIGNACIÓN:

FECHA:

ANTONIO RUIZ REINA

MARÍA SATUÉ VÁZQUEZ

ESTUDIO DEL DRENAJE TRANSVERSAL DE UN TRAMO DE LA CARRETERA A-308 EN EL T.M. DARRO (GRANADA). ANÁLISIS DE SOCAVACIONES EN LAS DISTINTAS ALTERNATIVAS DE PUENTES SOBRE EL ARROYO DE RAMBLA SECA.

1:150
0 1.5 3 4.5 m

HOJA 4 DE 10

DRENAJE TRANSVERSAL
ODT 5. TUBO ϕ 1.5. PK 32+200

SEPTIEMBRE - 2014