
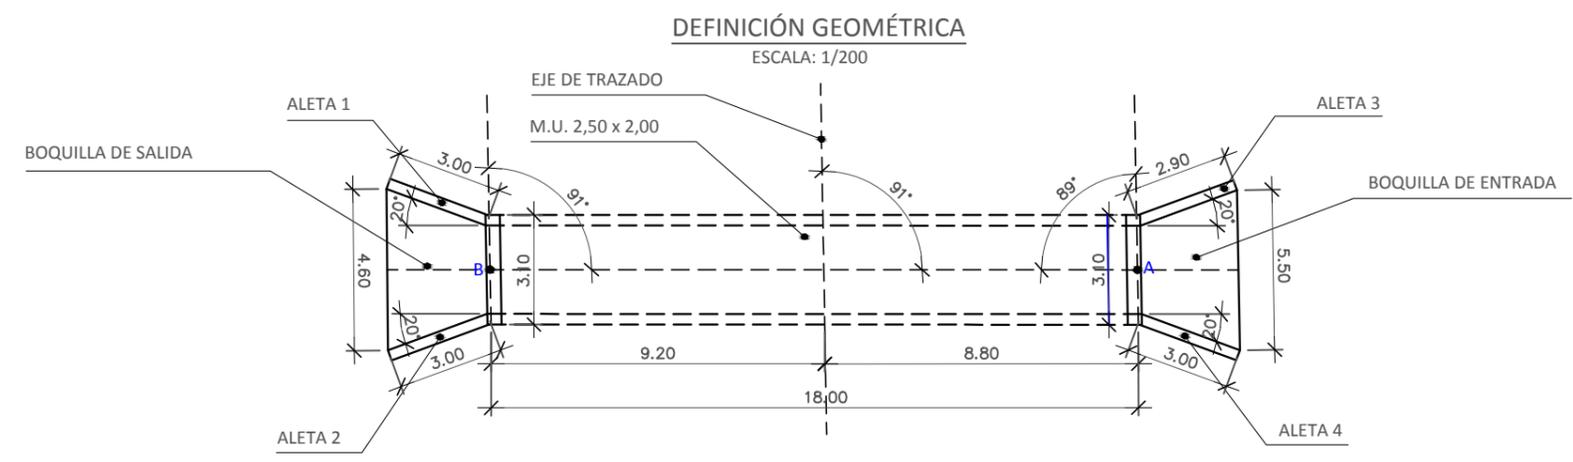


Punto	Coord. X	Coord. Y	Coord. Z
A	474720.09	474736.94	1083.03
B	4134150.77	4134143.56	1082.93

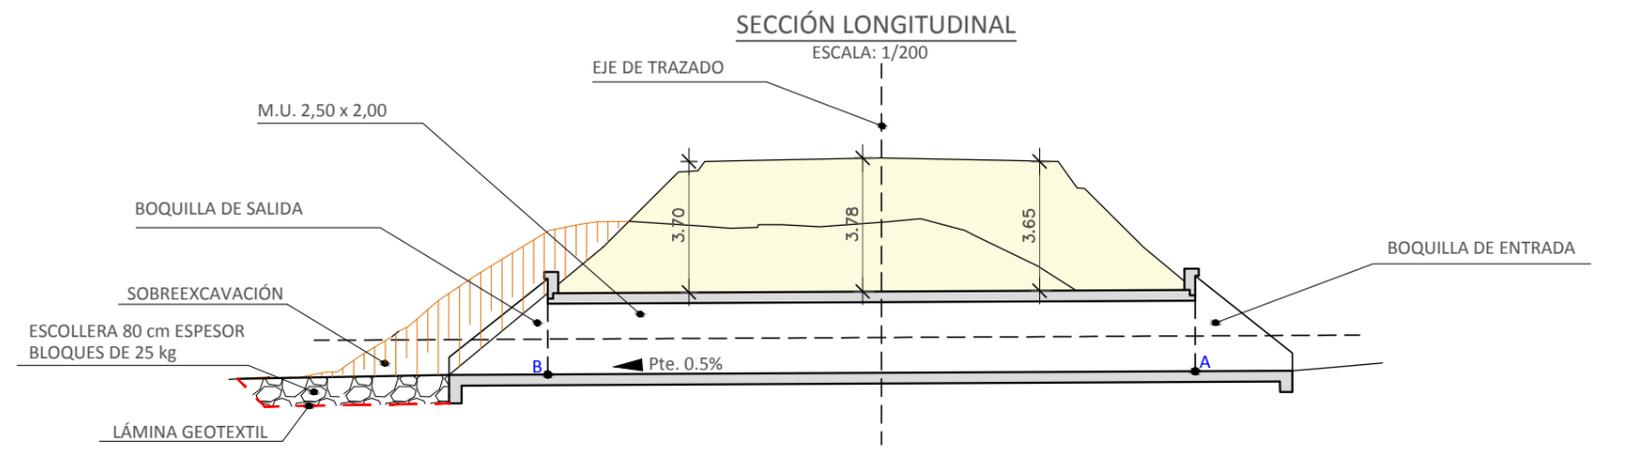

TUTOR DEL PROYECTO:  
**ANTONIO RUIZ REINA**

AUTOR DEL PROYECTO:  
**MARÍA SATUÉ VÁZQUEZ**

TÍTULO DEL PROYECTO:  
**ESTUDIO DEL DRENAJE TRANSVERSAL DE UN TRAMO DE LA CARRETERA A-308 EN EL T.M. DARRO (GRANADA). ANÁLISIS DE SOCAVACIONES EN LAS DISTINTAS ALTERNATIVAS DE PUENTES SOBRE EL ARROYO DE RAMBLA SECA.**

ESCALA:  
1:200  
0 2 4 6 m

NÚMERO: 5.5  
HOJA 5 DE 10

DESIGNACIÓN:  
**DRENAJE TRANSVERSAL ODT 6. M.U. 2.50x2.00. PK 32+900**

FECHA:  
**SEPTIEMBRE - 2014**