




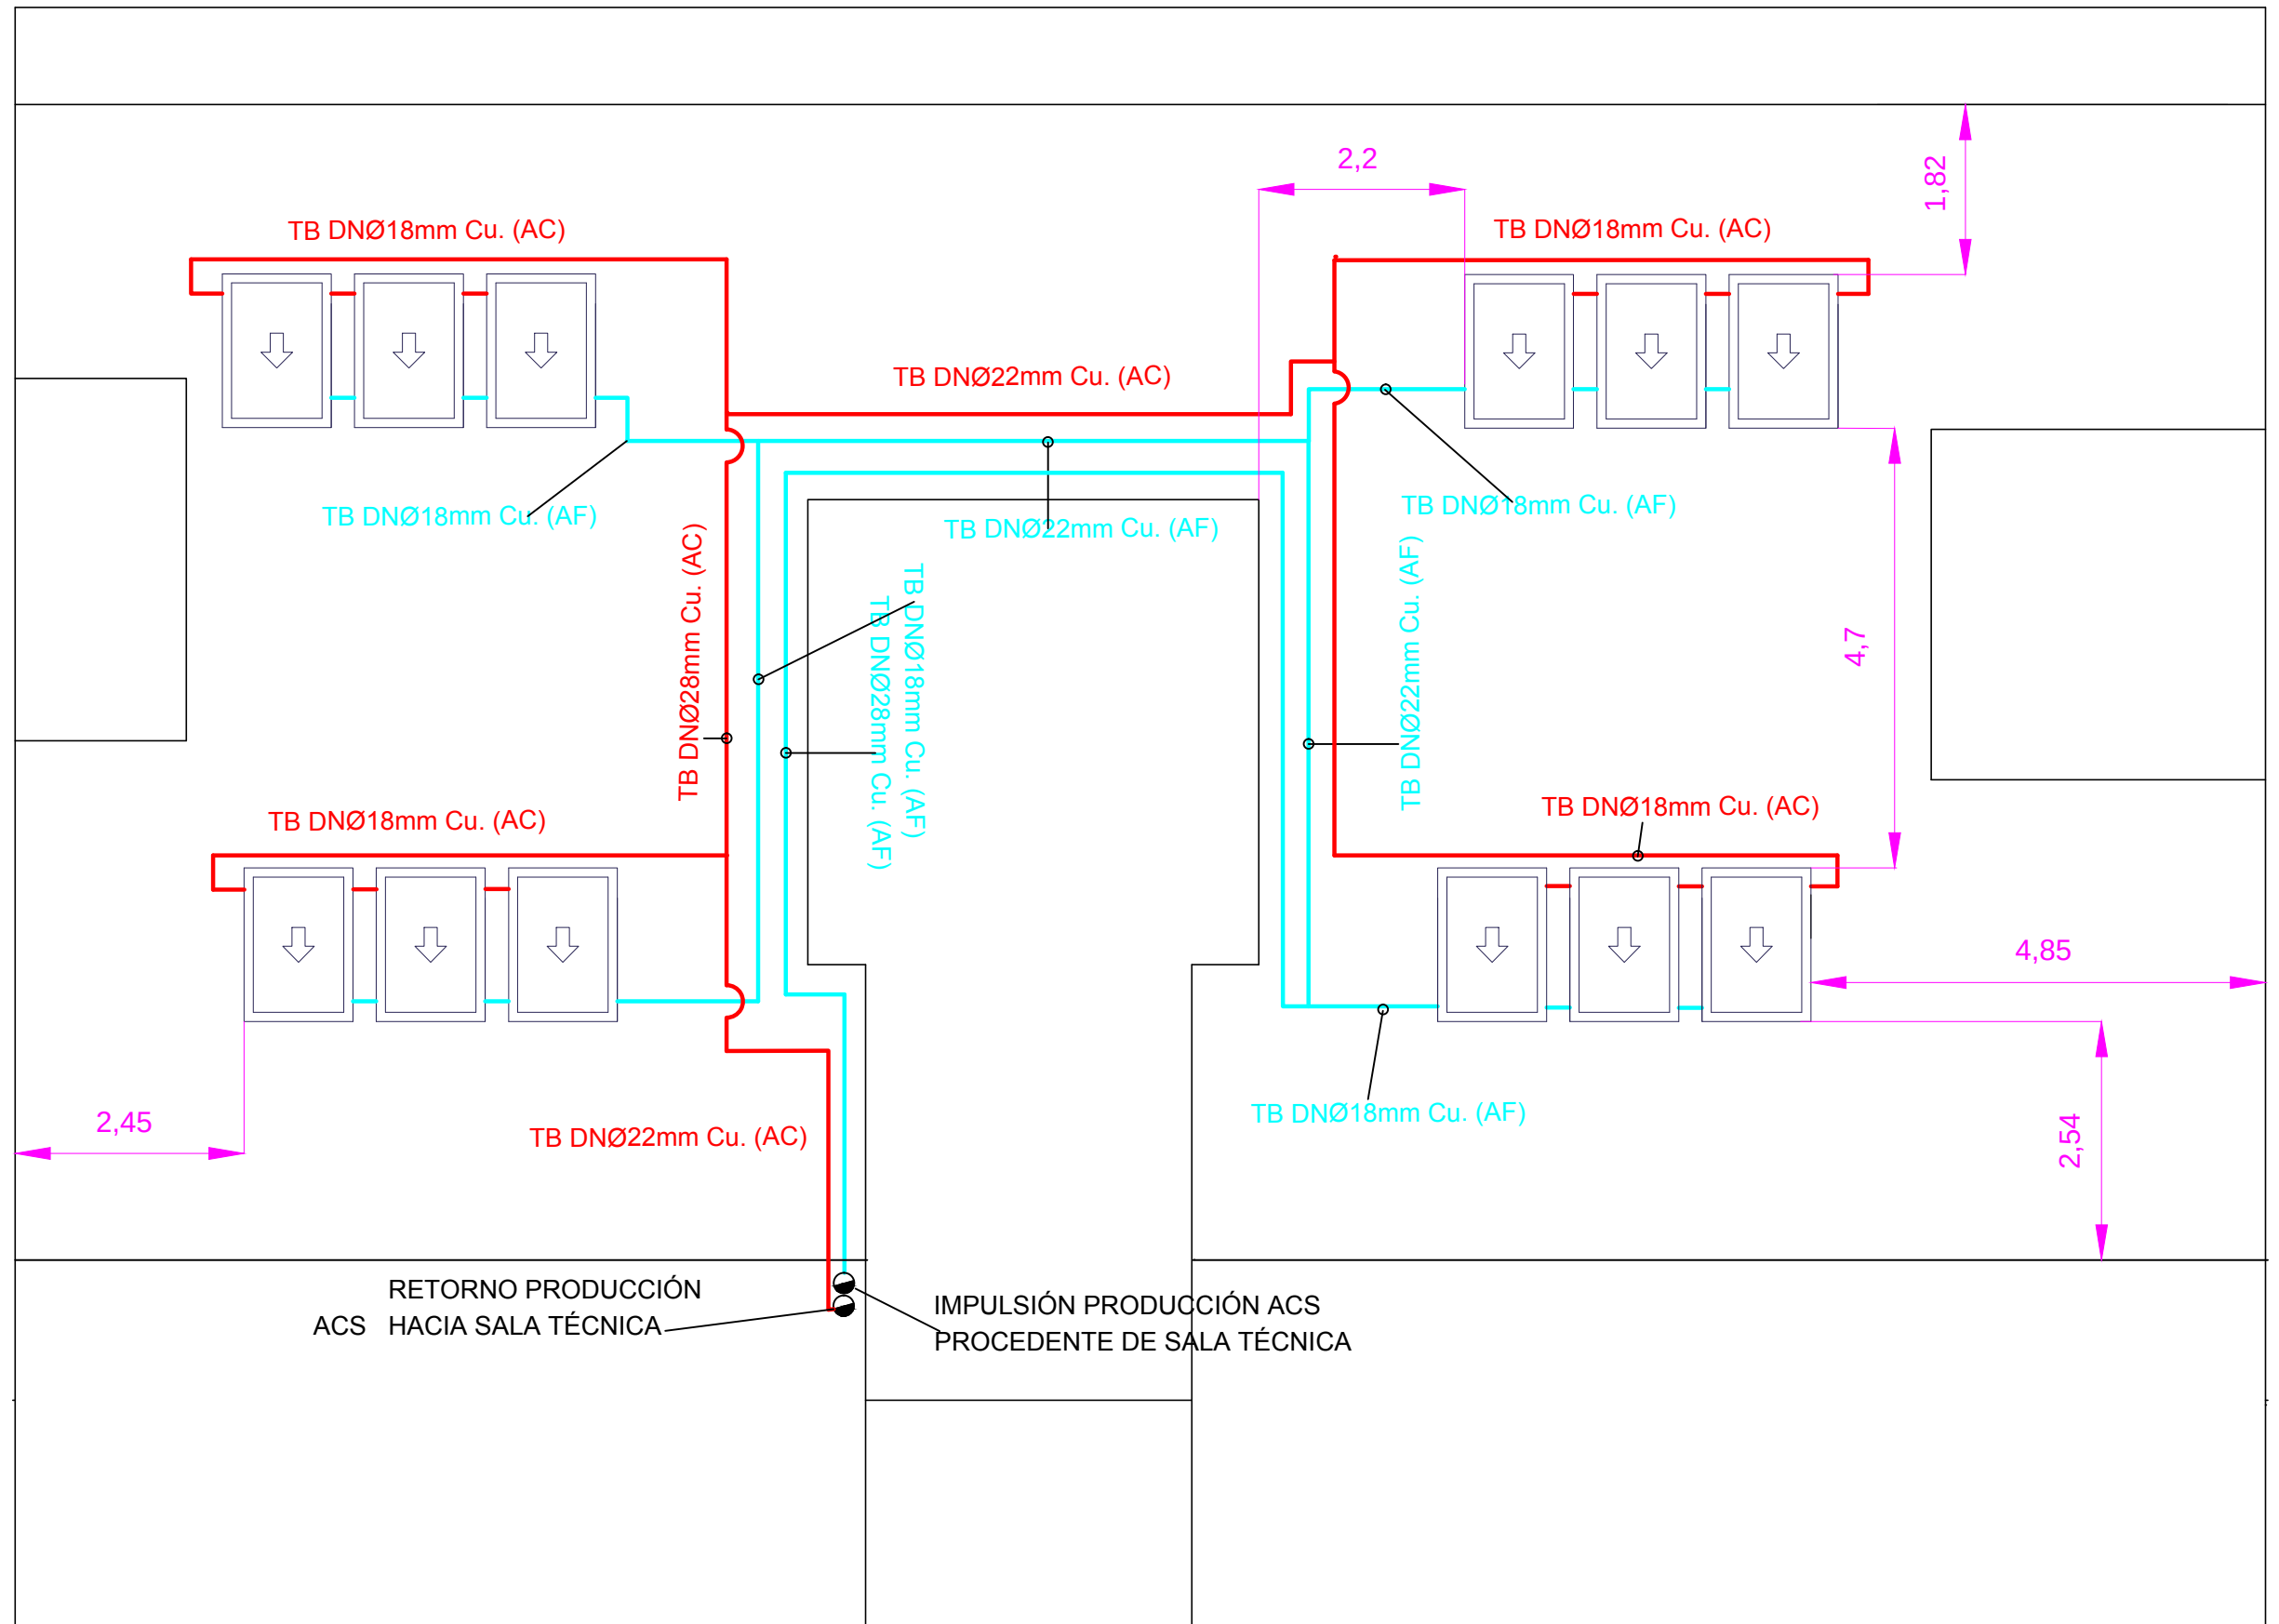

LEYENDA:

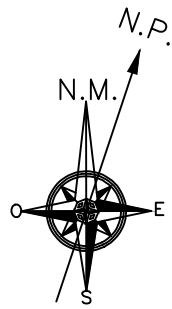

COLECTOR SOLAR PLANO, DE CARACTERÍSTICAS RECOGIDAS EN MEMORIA DEL PROYECTO

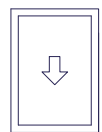

TUBERÍA DE IMPULSIÓN (AGUA FRIA, PROCEDENTE DE SALA TÉCNICA), DE DIÁMETRO SEÑALADO EN PLANO



TUBERÍA DE (AGUA CALIENTE, HACIA SALA TÉCNICA), DE DIÁMETRO SEÑALADO EN PLANO



MONTANTE VERTICAL, PARA TUBERÍAS DE IMPULSIÓN Y RETORNO

PROYECTO: Diseño instalación ACS colectiva con energía solar y apoyo de aerotermia para un edificio de viviendas

PLANO: Captadores solares e instalación solar

ESCALA: 1:75

FECHA: 10/06/2015

Nº 1