



Caja de segregación



Roseta para cable de 2 FO.




Panel de conexión de 24 cables de FO.
con acopladores



Cable de FO. monomodo
9/125 μm, tipo G.657

ASIGNACIÓN DE ACOMETIDAS			
PAU PB A	1	PAU PB C	16
PAU PB B	15	PAU PB D	30
RESERVA PB	2	RESERVA PB	17
PAU P1 A	13	PAU P1 F	28
PAU P1 B	14	PAU P1 D	29
PAU P1 C	12	PAU P1 E	27
PAU P1 L	4	PAU P1 G	19
PAU P1 J	3	PAU P1 H	18
PAU P1 K	5	PAU P1 I	20
RESERVA P1	6	RESERVA P1	21
PAU P2 A	10	PAU P2 C	25
PAU P2 B	11	PAU P2 D	26
PAU P2 G	8	PAU P2 E	23
PAU P2 H	7	PAU P2 F	22
RESERVA P2	9	RESERVA P2	24
SIN CONEXIÓN	31-48		

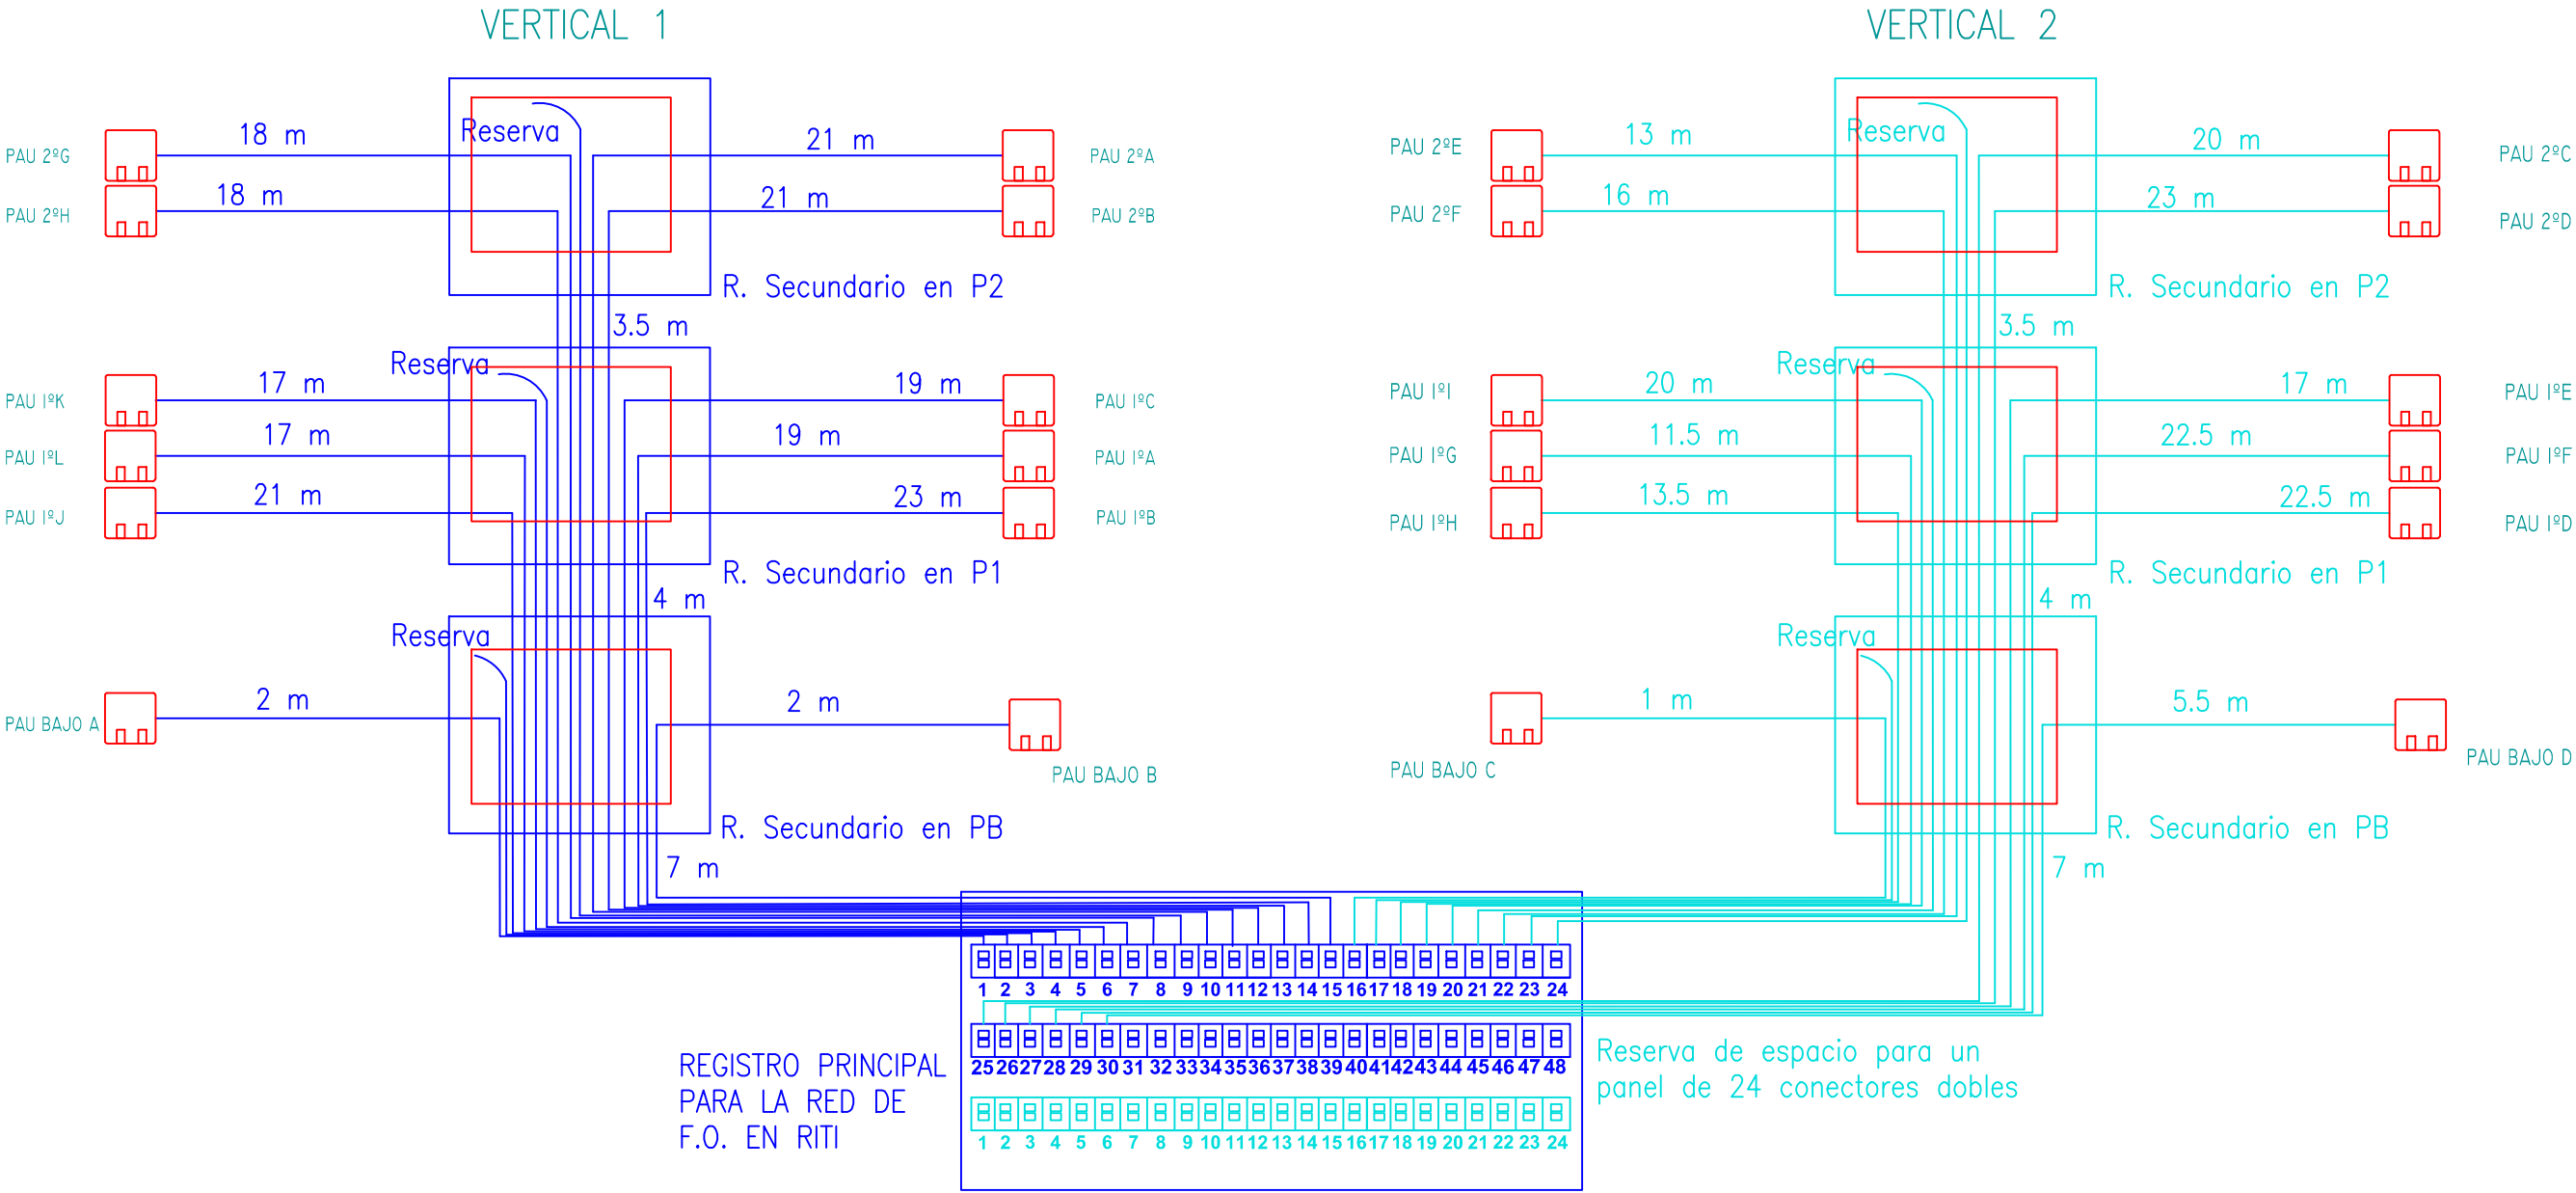

Ingeniero de telecomunicación: María José, Gómez Márquez COL. N°-	PROYECTO DE INFRAESTRUCTURAS COMUNES DE TELECOMUNICACIONES	FECHA
	EN EDIFICIO DE 8 VIVIENDAS, 12 OFICINAS Y 4 LOCALES SITUADO EN LA	Junio 15
	CALLE Plaza de los Calderones, 12	ESCALA
	María José Gómez Márquez	
ESQUEMA DE REDES DE DISTRIBUCIÓN Y DISPERSIÓN DE FO		PLANO
		2.3.C.3.