


RED DE RTV RED CABLE COAXIAL RED DE CABLES DE 4  
 PARES TRENZADOS UTP CAT. 6 RED DE FIBRA ÓPTICA (2 F.O.)

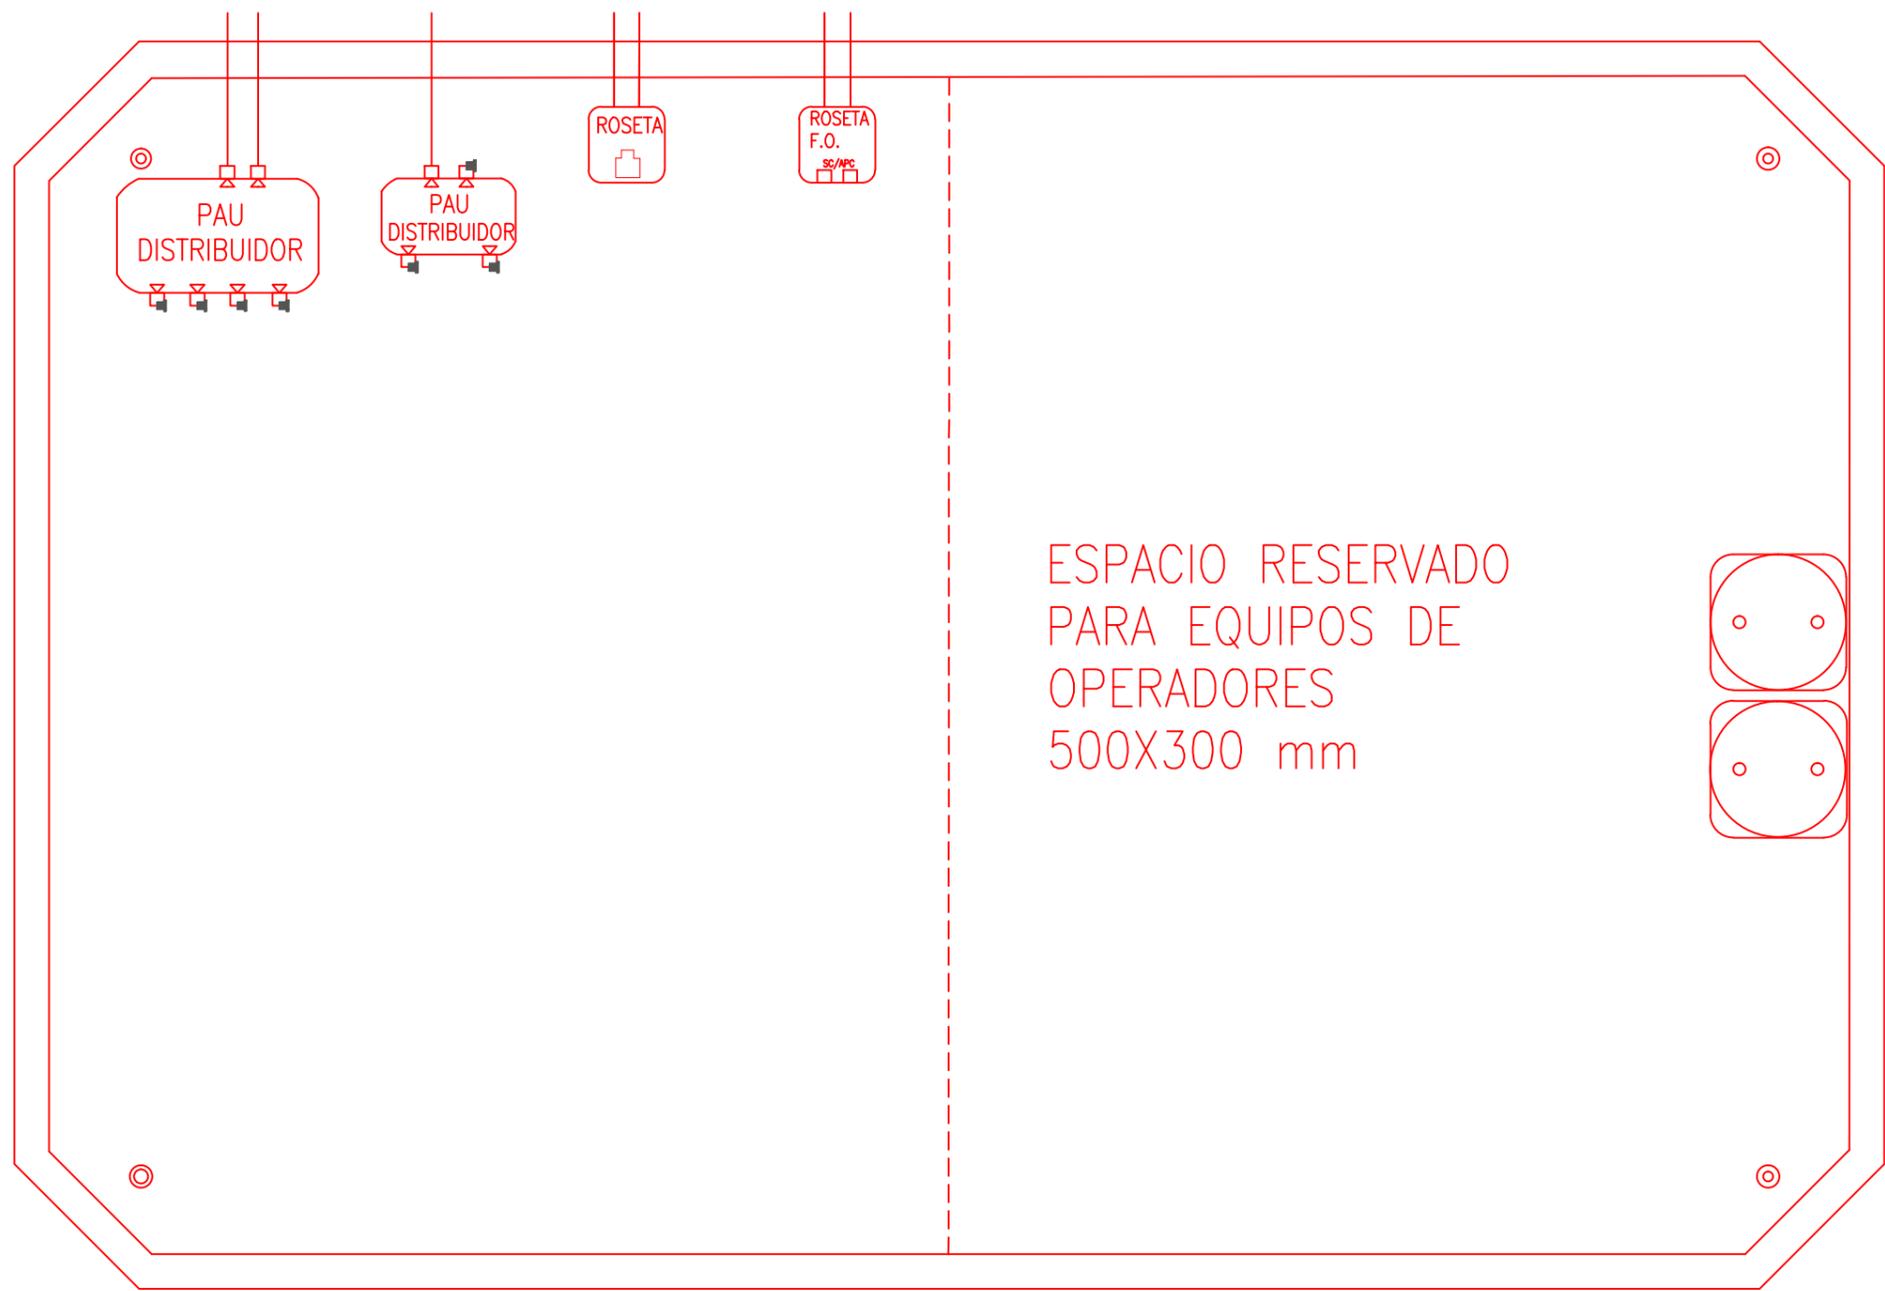

CAJA 500X600X80 mm

Ingeniero de telecomunicacion: María José, Gómez Márquez	PROYECTO DE INFRAESTRUCTURAS COMUNES DE TELECOMUNICACIONES	FECHA
COL. N°-	EN EDIFICIO DE 8 VIVIENDAS, 12 OFICINAS Y 4 LOCALES SITUADO EN LA CALLE Plaza de los Calderones, 12	Junio 15
	María José Gómez Márquez	ESCALA
	ESQUEMA DE DISTRIBUCIÓN DE EQUIPOS EN EL INTERIOR DEL RTR PARA LOS LOCALES	PLANO 2.3.E.3.