


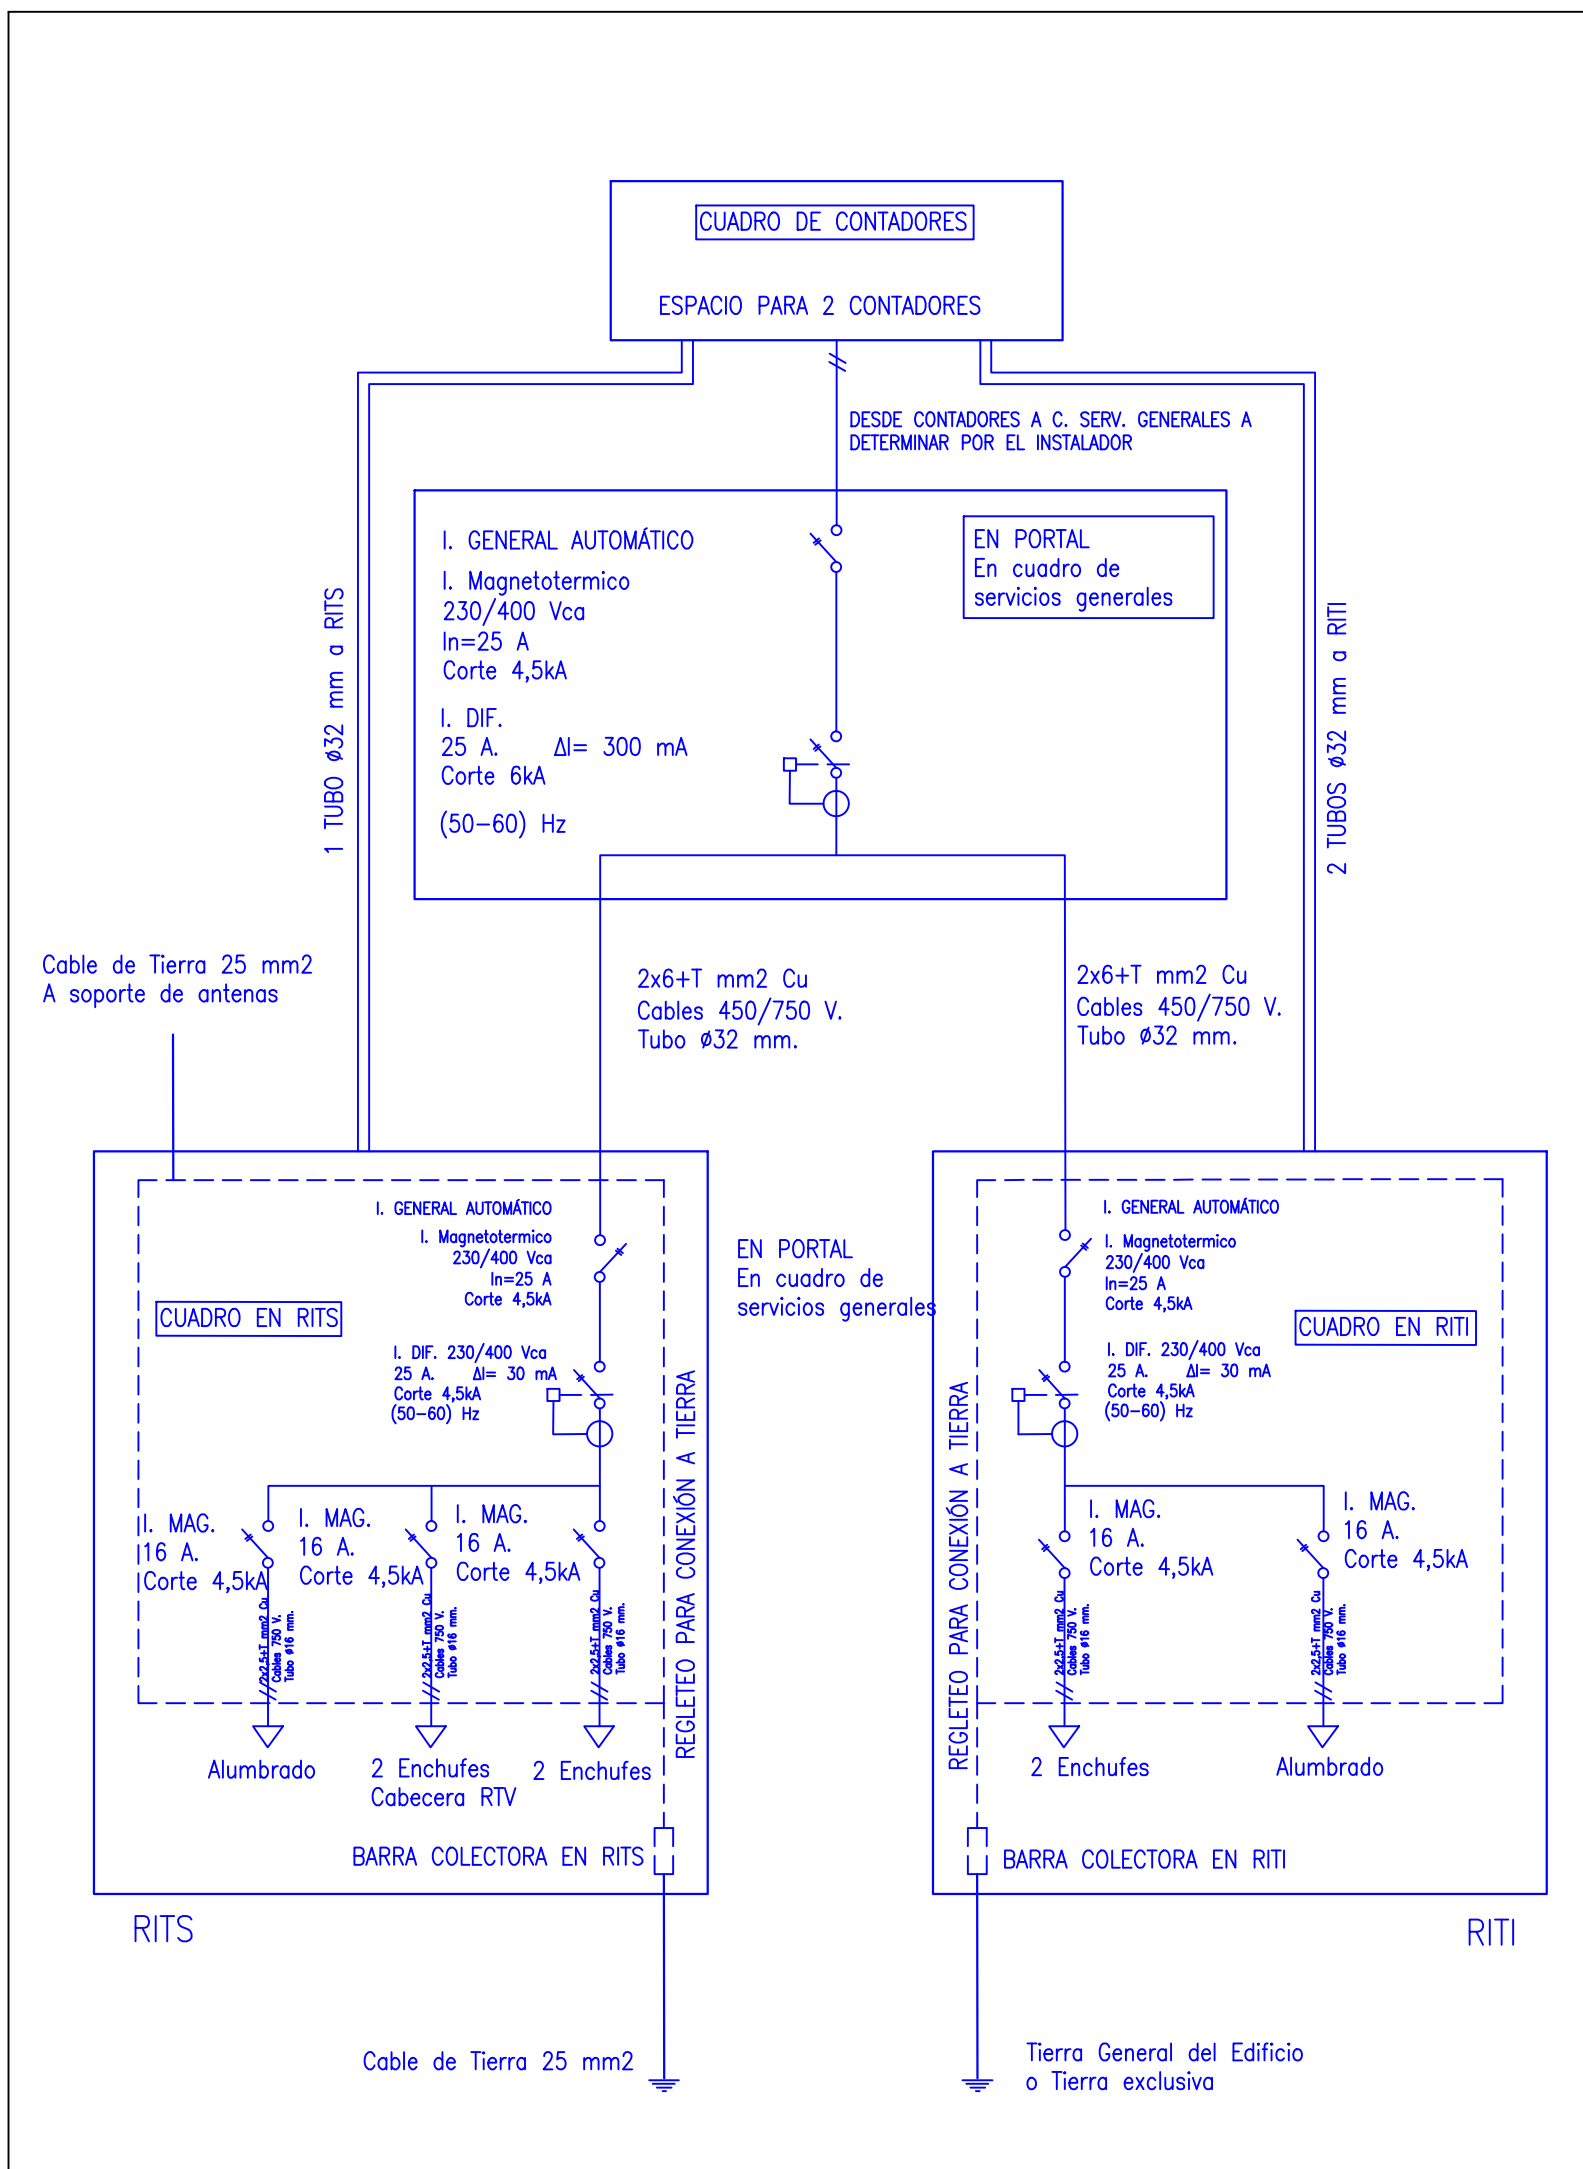

* Para la correcta interpretación de este esquema véanse las consideraciones previas al comienzo de este apartado

Ingeniero de telecomunicación: María José, Gómez Márquez COL. N°-	PROYECTO DE INFRAESTRUCTURAS COMUNES DE TELECOMUNICACIONES	FECHA
	EN EDIFICIO DE 8 VIVIENDAS, 12 OFICINAS Y 4 LOCALES SITUADO EN LA	Junio 15
	CALLE Plaza de los Calderones, 12	ESCALA
	María José Gómez Márquez	
ESQUEMA ELÉCTRICO DE RECINTOS		PLANO
		2.3.H.