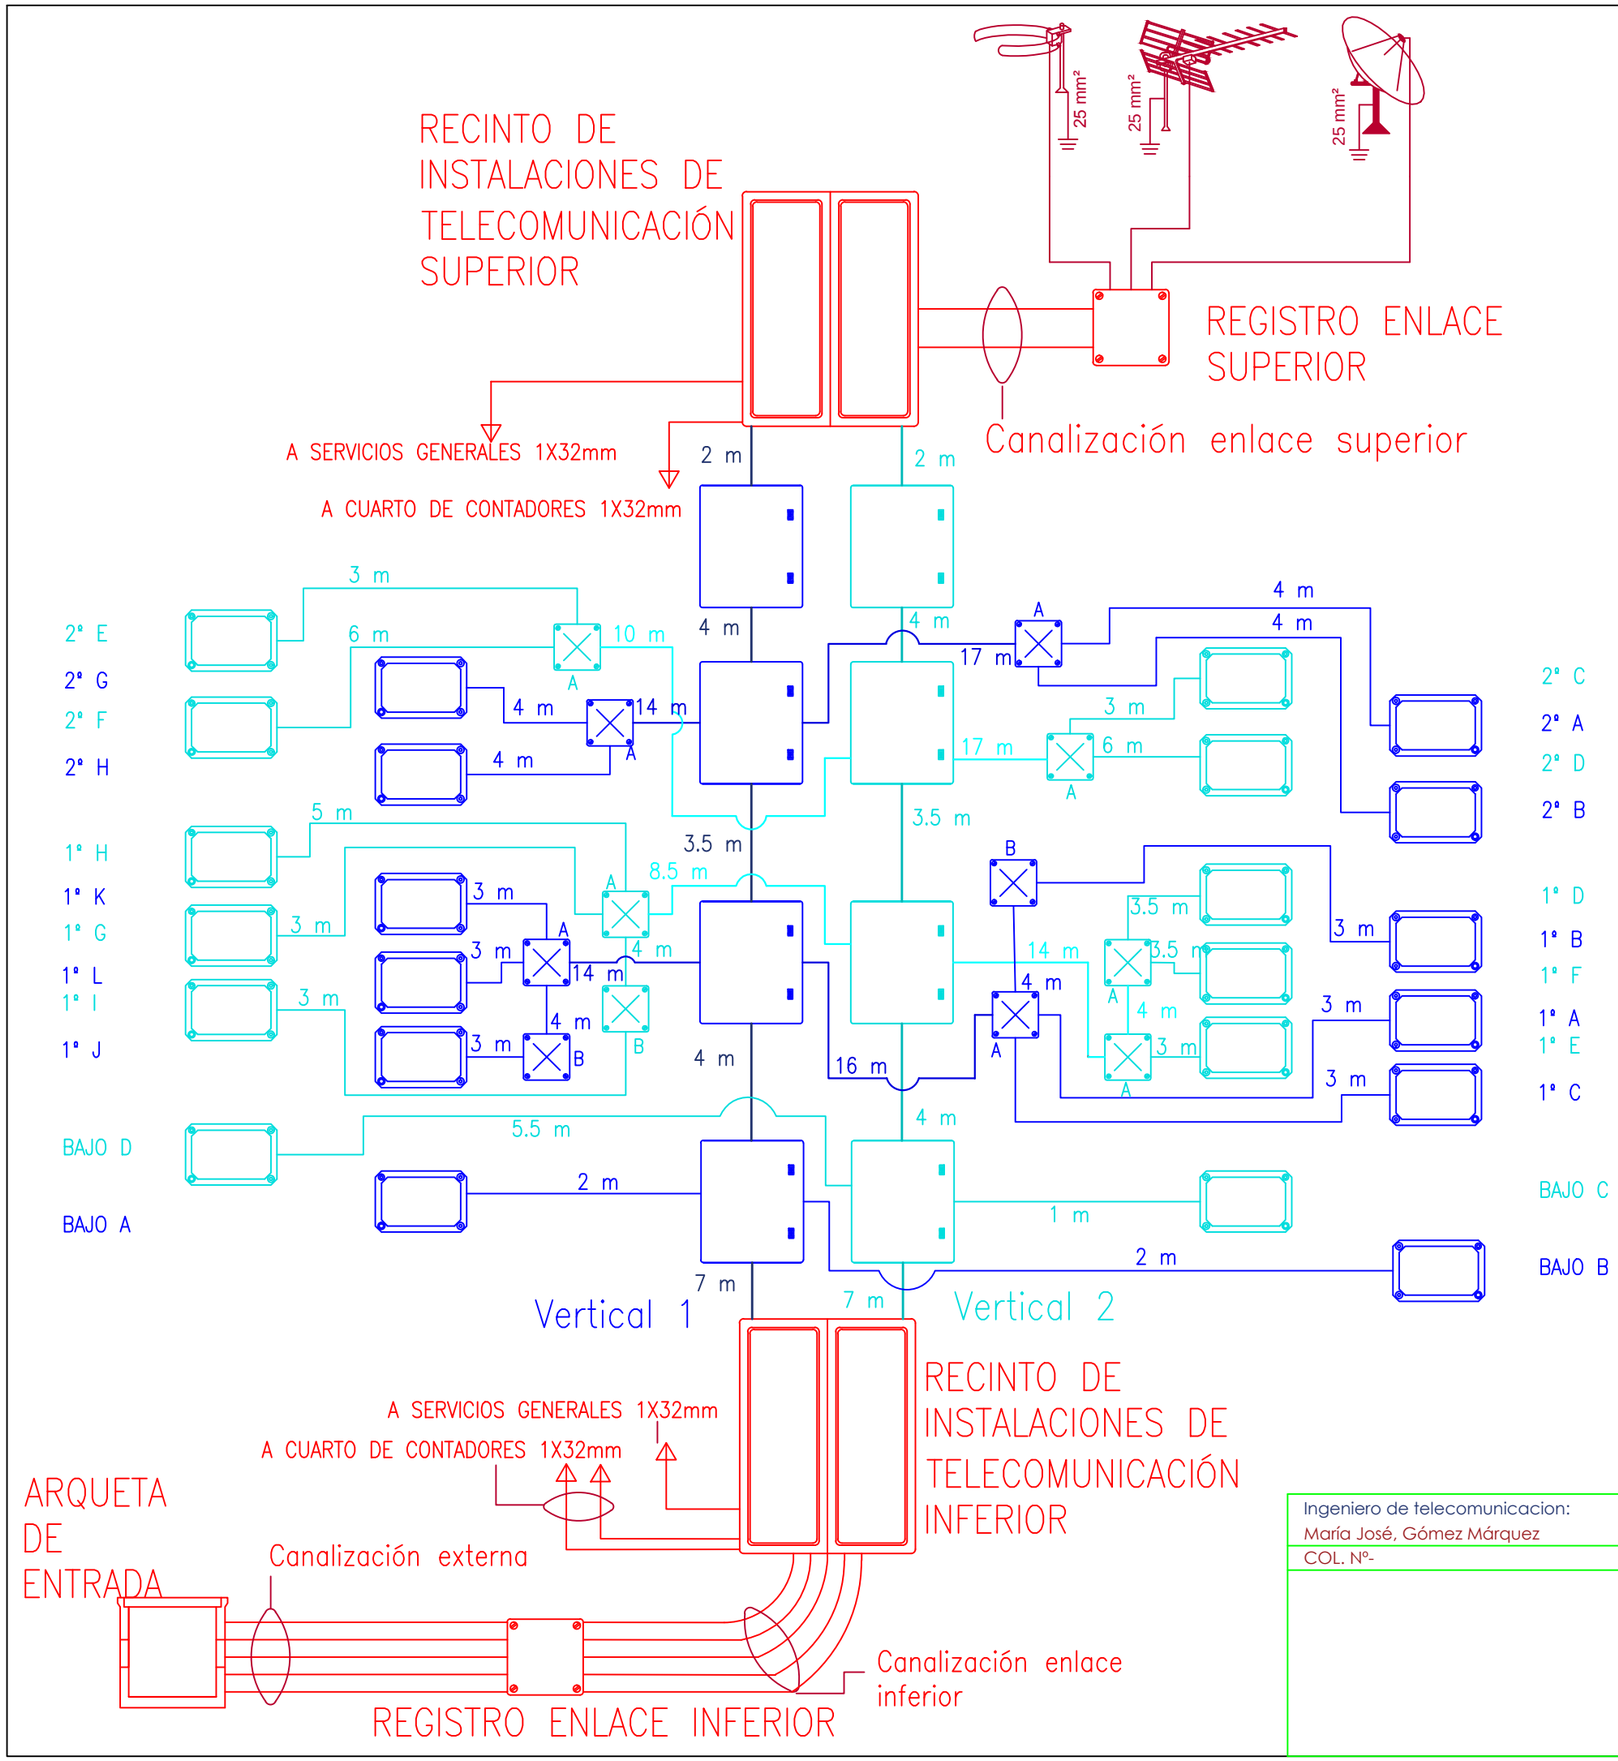

ELEMENTO	DIMENSIONES (mm)
ARQUETA DE ENTRADA	600x600x80
CANALIZACIÓN EXTERNA	5 x 63mm
CANALIZACIÓN ENLACE INFERIOR	5 x 40mm
CANALIZACIÓN ENLACE SUPERIOR	2 x 40mm
CANALIZACIÓN PRINCIPAL	6 x 50mm
CANALIZACIÓN SECUNDARIA	4 x 32mm 3 X 25mm
RITI/RITS	2000x1500x500
REGISTRO ENLACE INFERIOR	450x450x120
REGISTRO ENLACE SUPERIOR	360x360x120
REGISTRO SECUNDARIO	500x700x150
REGISTRO TERMINACIÓN DE RED	500x600x80
REGISTRO DE PASO	A 360x360x120 B 100x100x40

Canalización principal (6 Tubos de 50mm):
- 1 tubo cabe coaxiales RTV
- 1 tubo cable FO
- 2 tubos cable coaxial TBA
- 1 tubo cable pares trenzados
- 1 tubo reserva

Canalización secuandaria (4 Tubos de 32mm):
- 1 tubo cabe coaxiales RTV
- 1 tubo cable FO
- 1 tubos cable coaxial TBA
- 1 tubo cable pares trenzados

Canalización secuandaria (3 Tubos de 25mm):
- 1 tubo cabe coaxiales RTV
- 1 tubos cable coaxial TBA
- 1 tubo cable pares trenzados y FO

Ingeniero de telecomunicacion: María José, Gómez Márquez COL. Nº-	PROYECTO DE INFRAESTRUCTURAS COMUNES DE TELECOMUNICACIONES EN EDIFICIO DE 8 VIVIENDAS, 12 OFICINAS Y 4 LOCALES SITUADO EN LA CALLE Plaza de los Calderones, 12 María José Gómez Márquez	FECHA Junio 15 ESCALA
	ESQUEMA GENERAL DE NFRAESTRUCTURAS PARA REDES DE ALIMENTACIÓN, DISTRIBUCIÓN Y DISPERSIÓN	PLANO 2.3.A.