
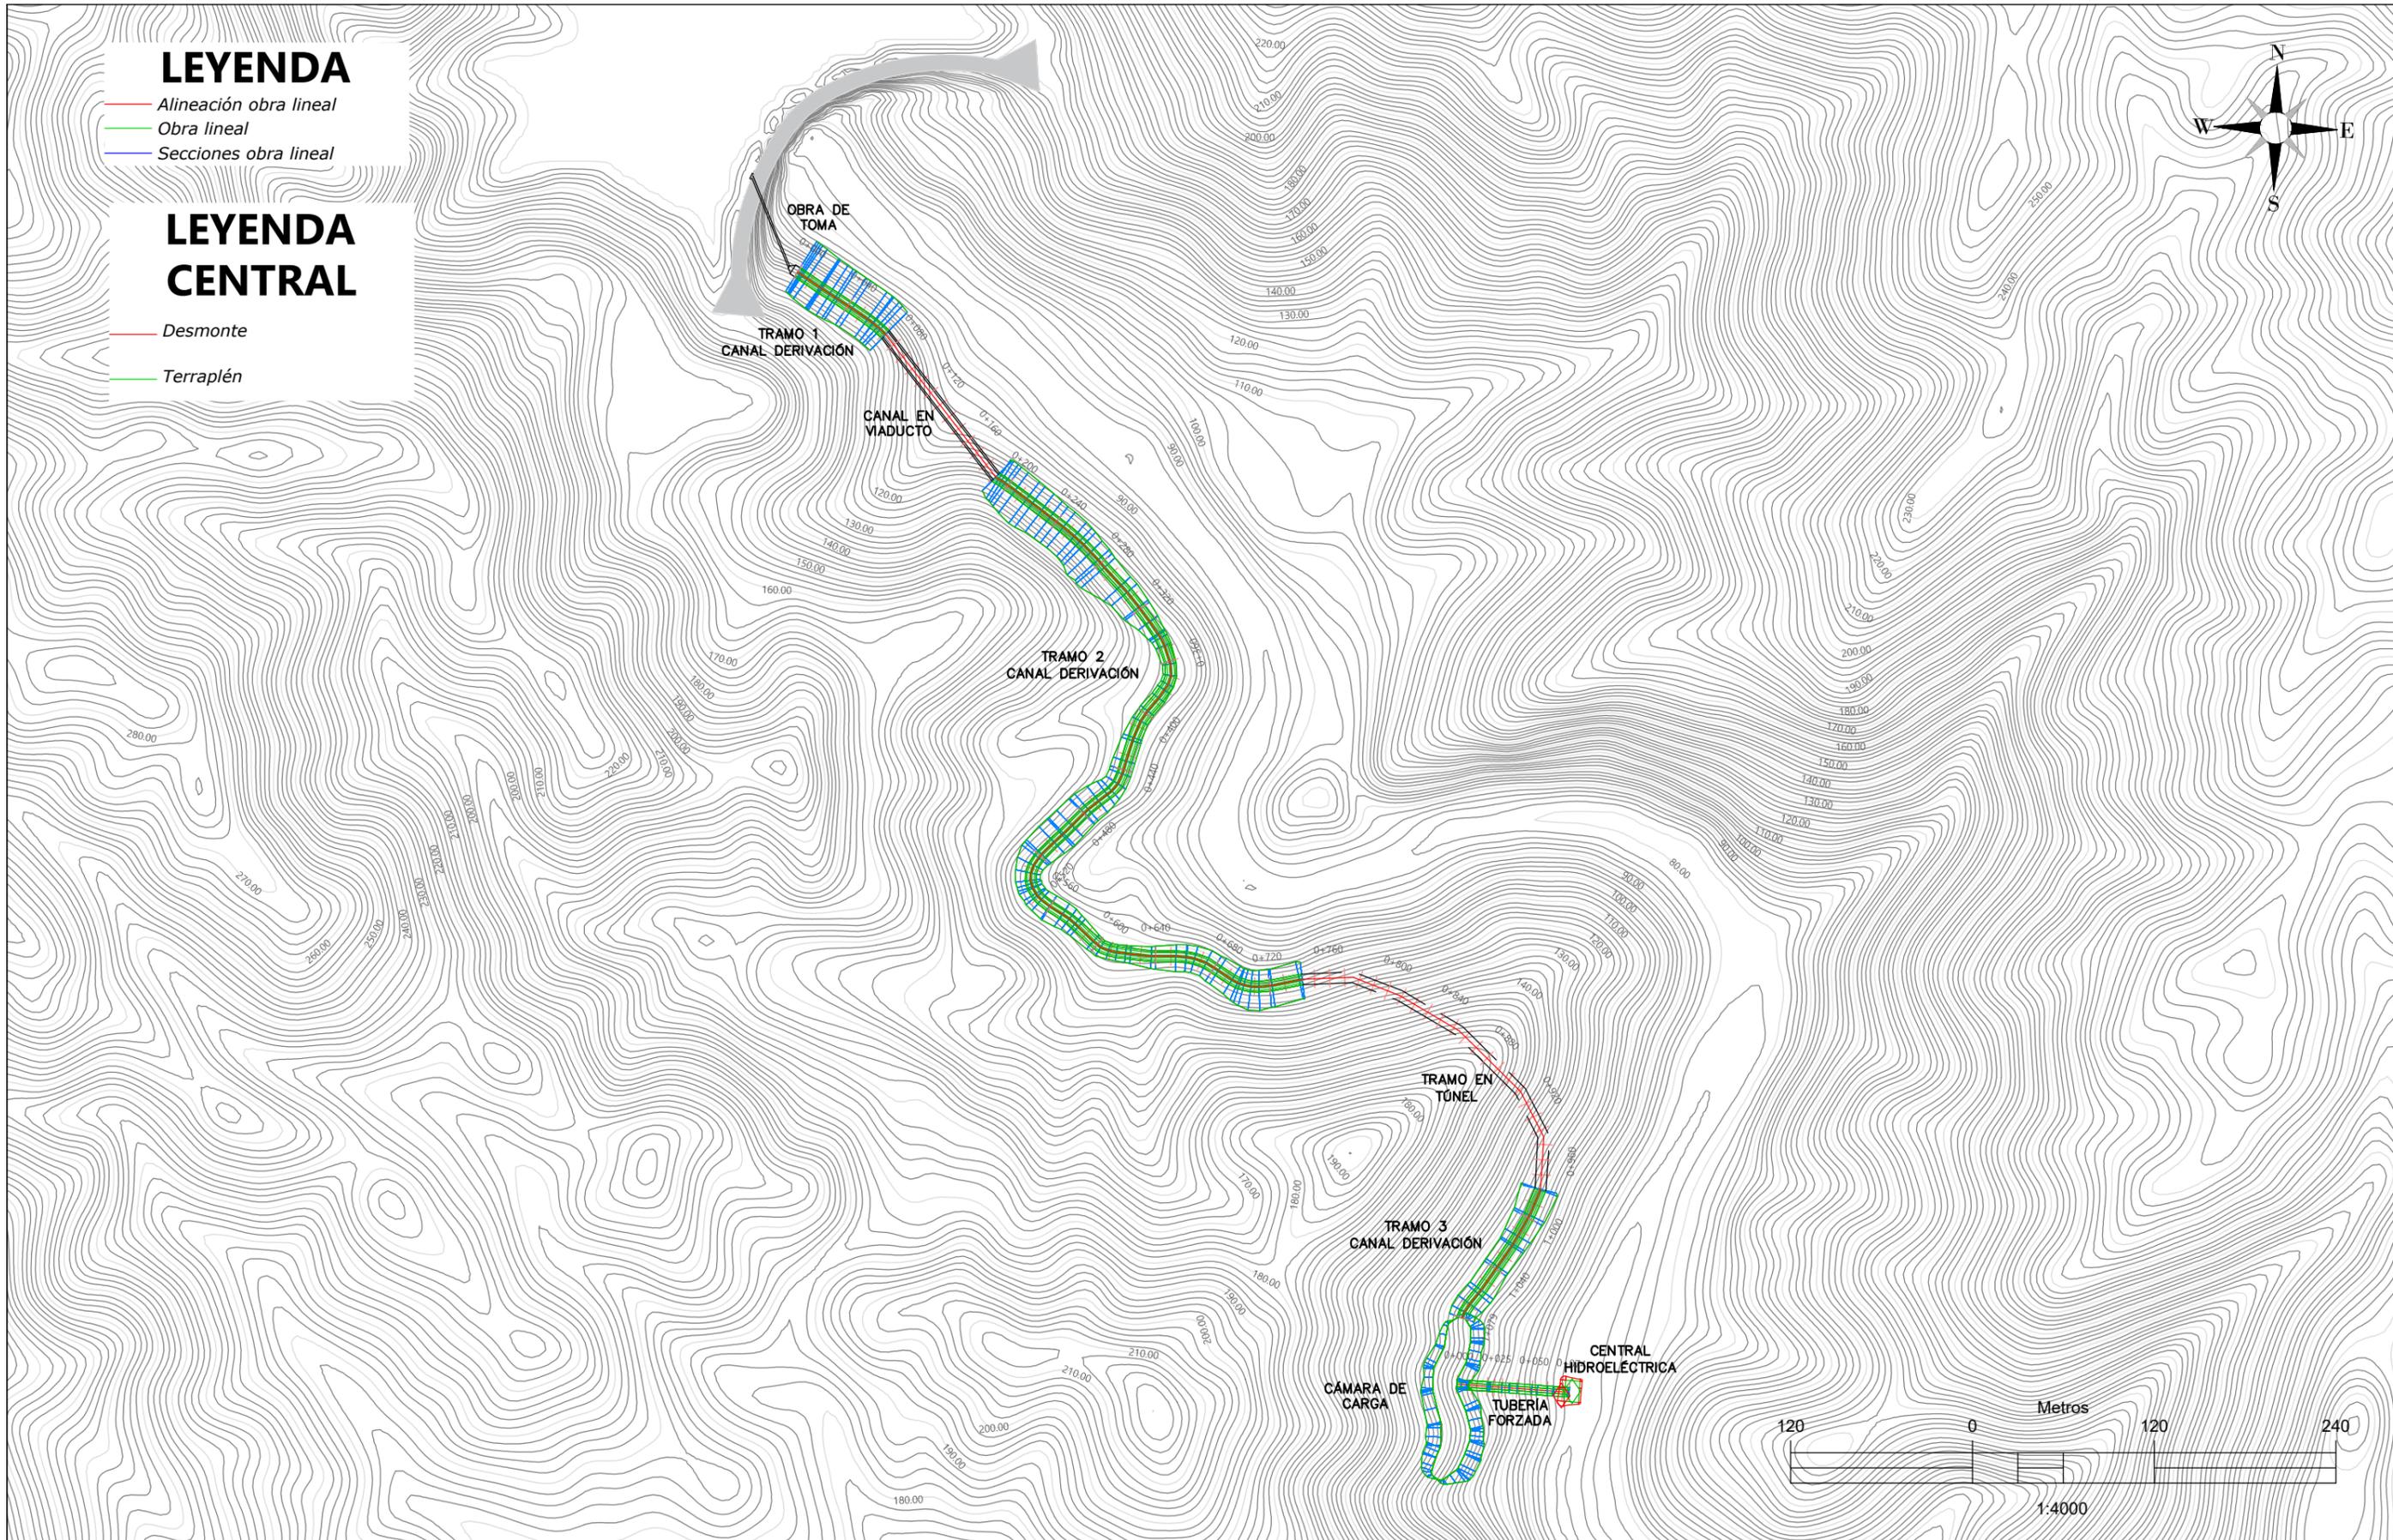


LEYENDA

- Alineación obra lineal
- Obra lineal
- Secciones obra lineal

LEYENDA CENTRAL

- Desmante
- Terraplén

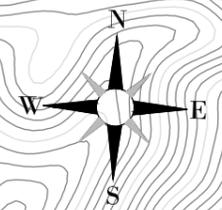

PROYECTO: Estudio de alternativas de implantación de una central hidroeléctrica en el Embalse de José Torán

**ESCUELA TÉCNICA SUPERIOR DE INGENIERÍA
UNIVERSIDAD DE SEVILLA**

AUTOR: José Herrera Carrasco

PLANO: Alternativa 2B: Planta General

ESCALA:
1:4000

FECHA:
01/09/2017

Nº
16

