LEYENDA

Alineación obra lineal
Obra lineal
Secciones obra lineal

LEYENDA CENTRAL

Desmonte

Terraplén

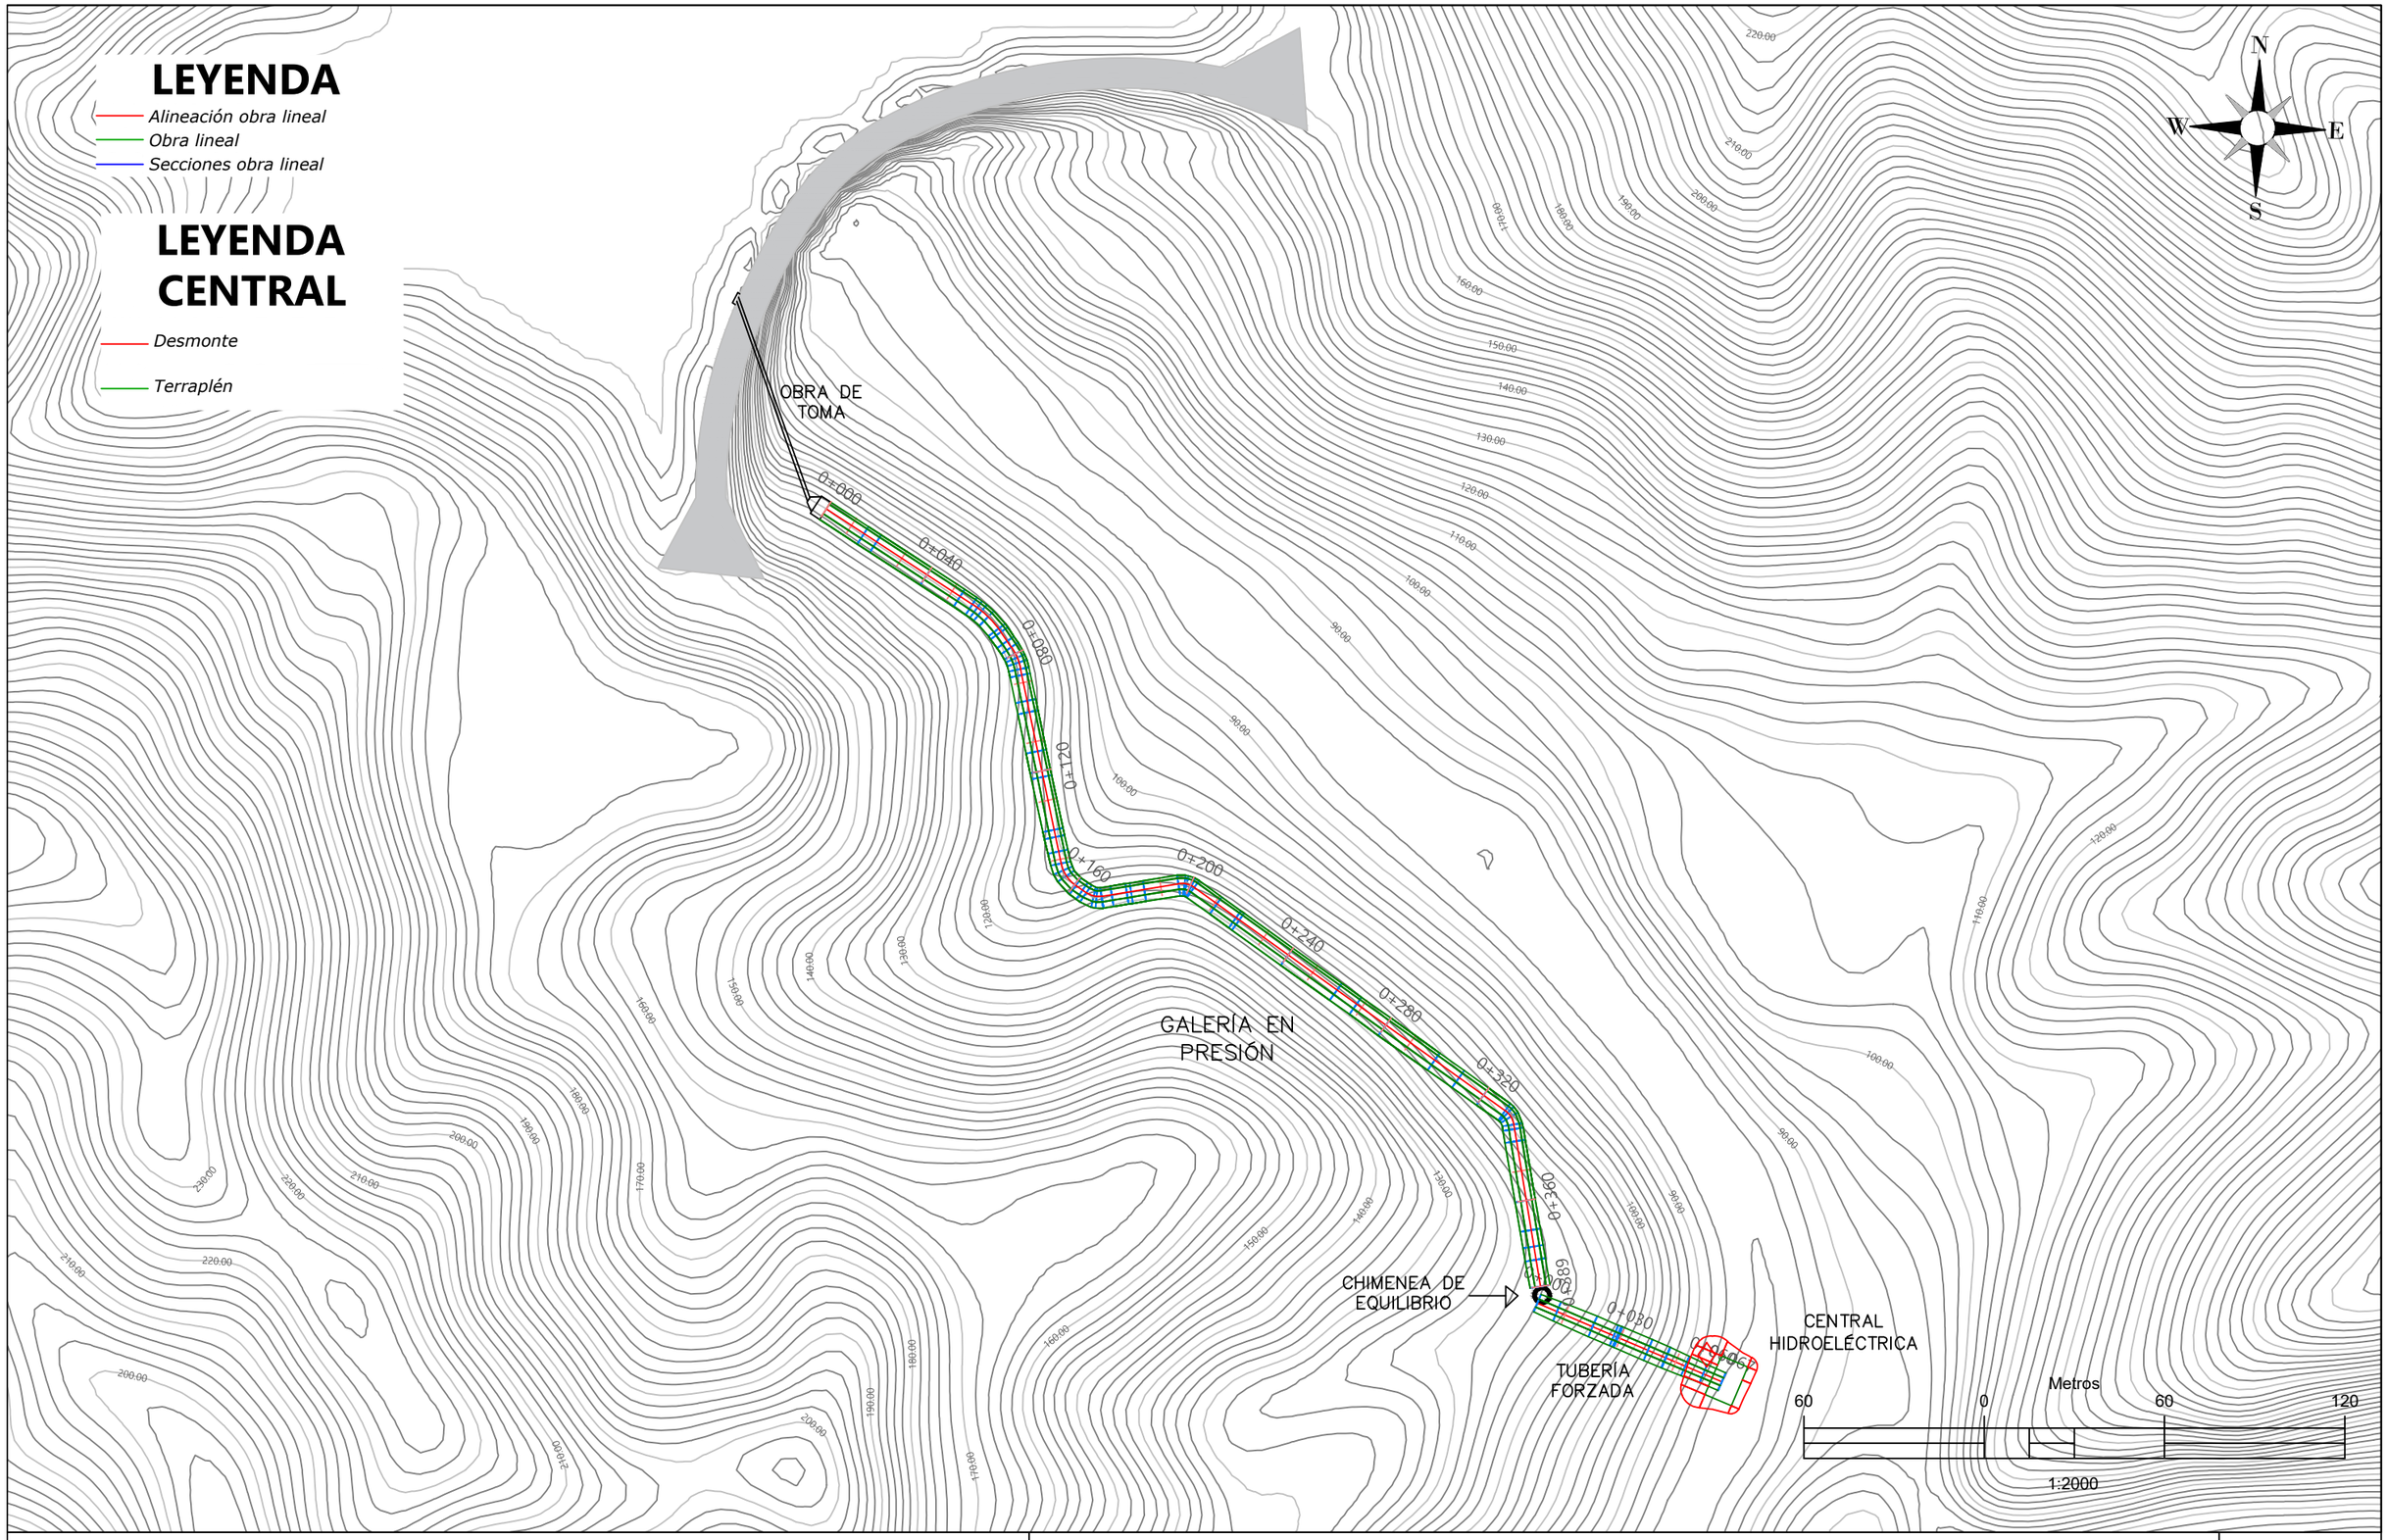

PROYECTO: Estudio de alternativas de implantación de una central hidroeléctrica en el Embalse de José Torán	**ESCUELA TÉCNICA SUPERIOR DE INGENIERÍA UNIVERSIDAD DE SEVILLA**		
AUTOR: José Herrera Carrasco	PLANO: Alternativa 3A: Planta General	ESCALA: 1:2000	FECHA: 01/09/2017	Nº **23**