
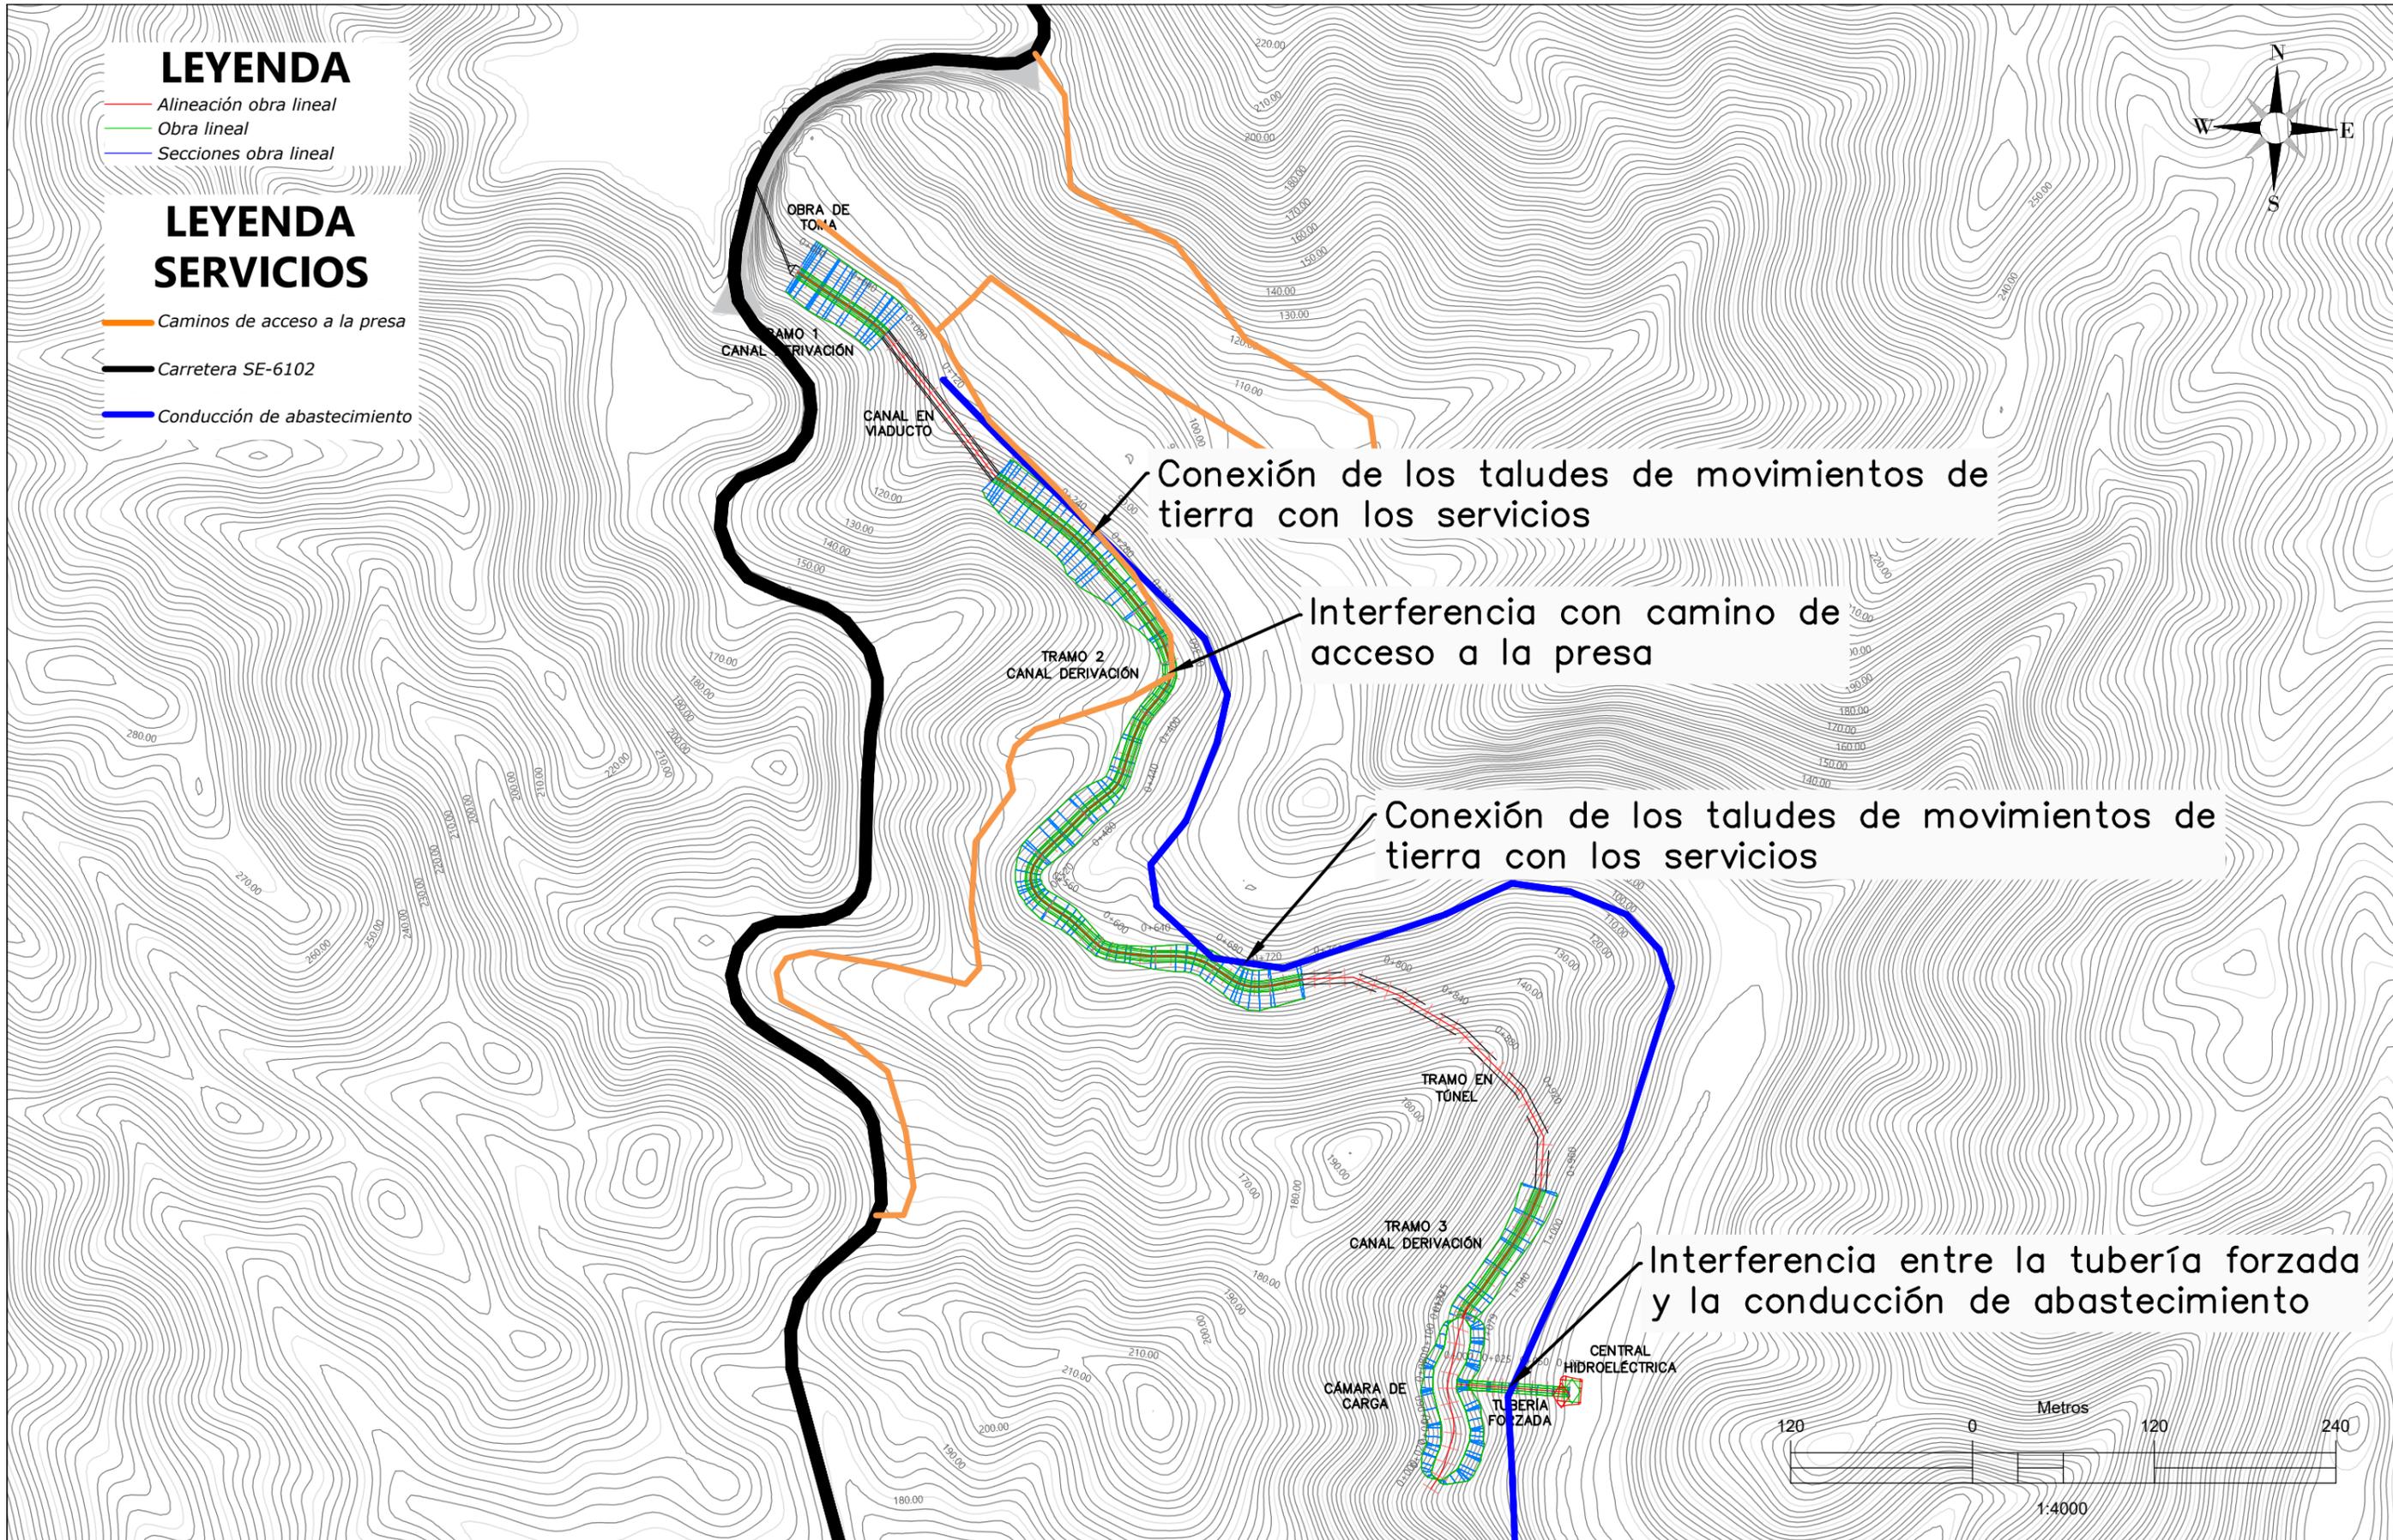


LEYENDA

- Alineación obra lineal
- Obra lineal
- Secciones obra lineal

LEYENDA SERVICIOS

- Caminos de acceso a la presa
- Carretera SE-6102
- Conducción de abastecimiento

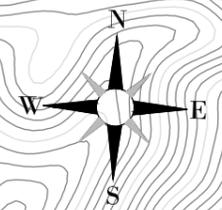

PROYECTO: Estudio de alternativas de implantación de una central hidroeléctrica en el Embalse de José Torán

**ESCUELA TÉCNICA SUPERIOR DE INGENIERÍA
UNIVERSIDAD DE SEVILLA**

AUTOR: José Herrera Carrasco

PLANO: Servicios afectados en la Alternativa 2B

ESCALA:
1:4000

FECHA:
01/09/2017

Nº
43

