


# LEYENDA

- Alineación obra lineal
- Obra lineal
- Secciones obra lineal

# LEYENDA SERVICIOS

- Caminos de acceso a la presa
- Carretera SE-6102
- Conducción de abastecimiento

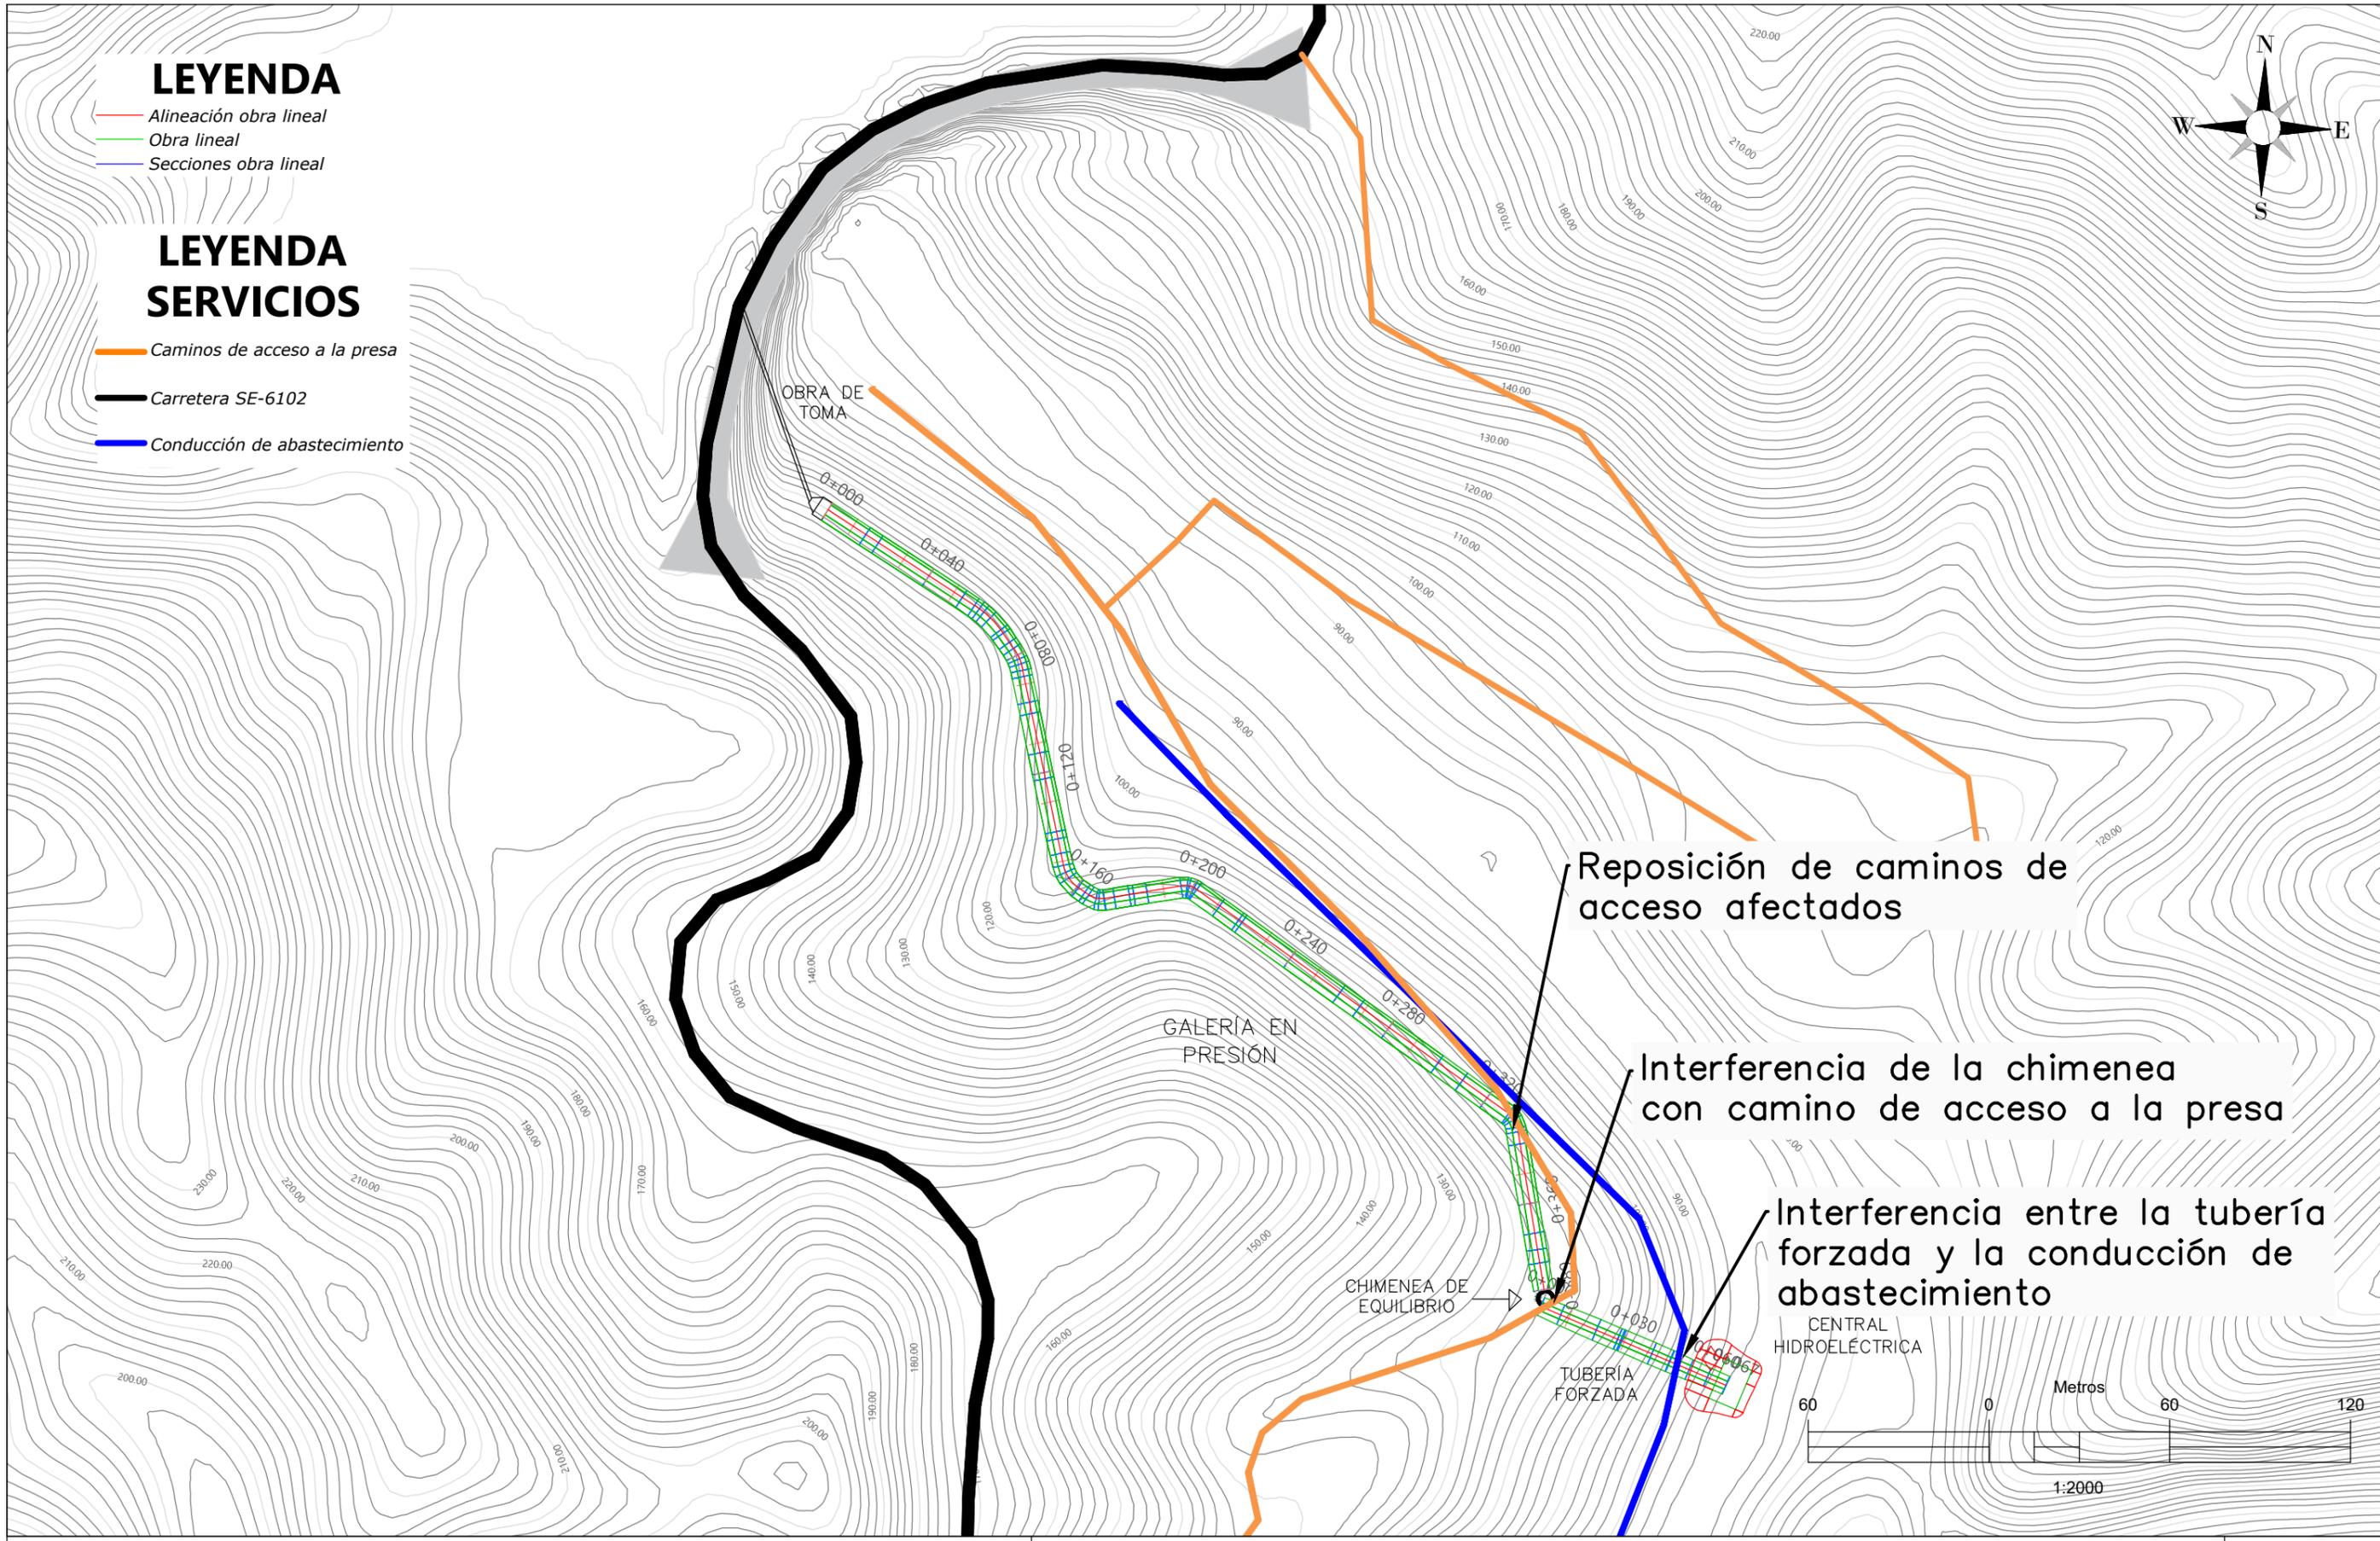

**PROYECTO:** Estudio de alternativas de implantación de una central hidroeléctrica en el Embalse de José Torán

**ESCUELA TÉCNICA SUPERIOR DE INGENIERÍA  
UNIVERSIDAD DE SEVILLA**

**AUTOR:** José Herrera Carrasco

**PLANO:** Servicios afectados en la Alternativa 3A

**ESCALA:**  
1:2000

**FECHA:**  
01/09/2017

**Nº**  
**44**

