


LEYENDA

- Alineación obra lineal
- Obra lineal
- Secciones obra lineal

LEYENDA SERVICIOS


- Caminos de acceso a la presa
- Carretera SE-6102
- Vía pecuaria

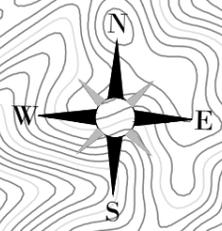

OBRA DE TOMA

Reposición de caminos de acceso afectados

GALERÍA EN PRESIÓN

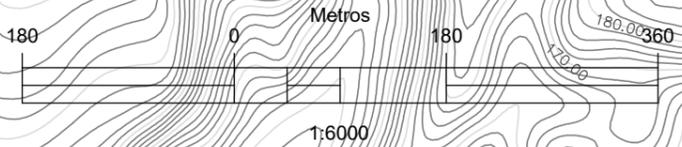

PROYECTO: Estudio de alternativas de implantación de una central hidroeléctrica en el Embalse de José Torán

**ESCUELA TÉCNICA SUPERIOR DE INGENIERÍA
UNIVERSIDAD DE SEVILLA**

AUTOR: José Herrera Carrasco

PLANO: Servicios afectados en la Alternativa 4

ESCALA:
1:6000

FECHA:
01/09/2017

Nº
46

