


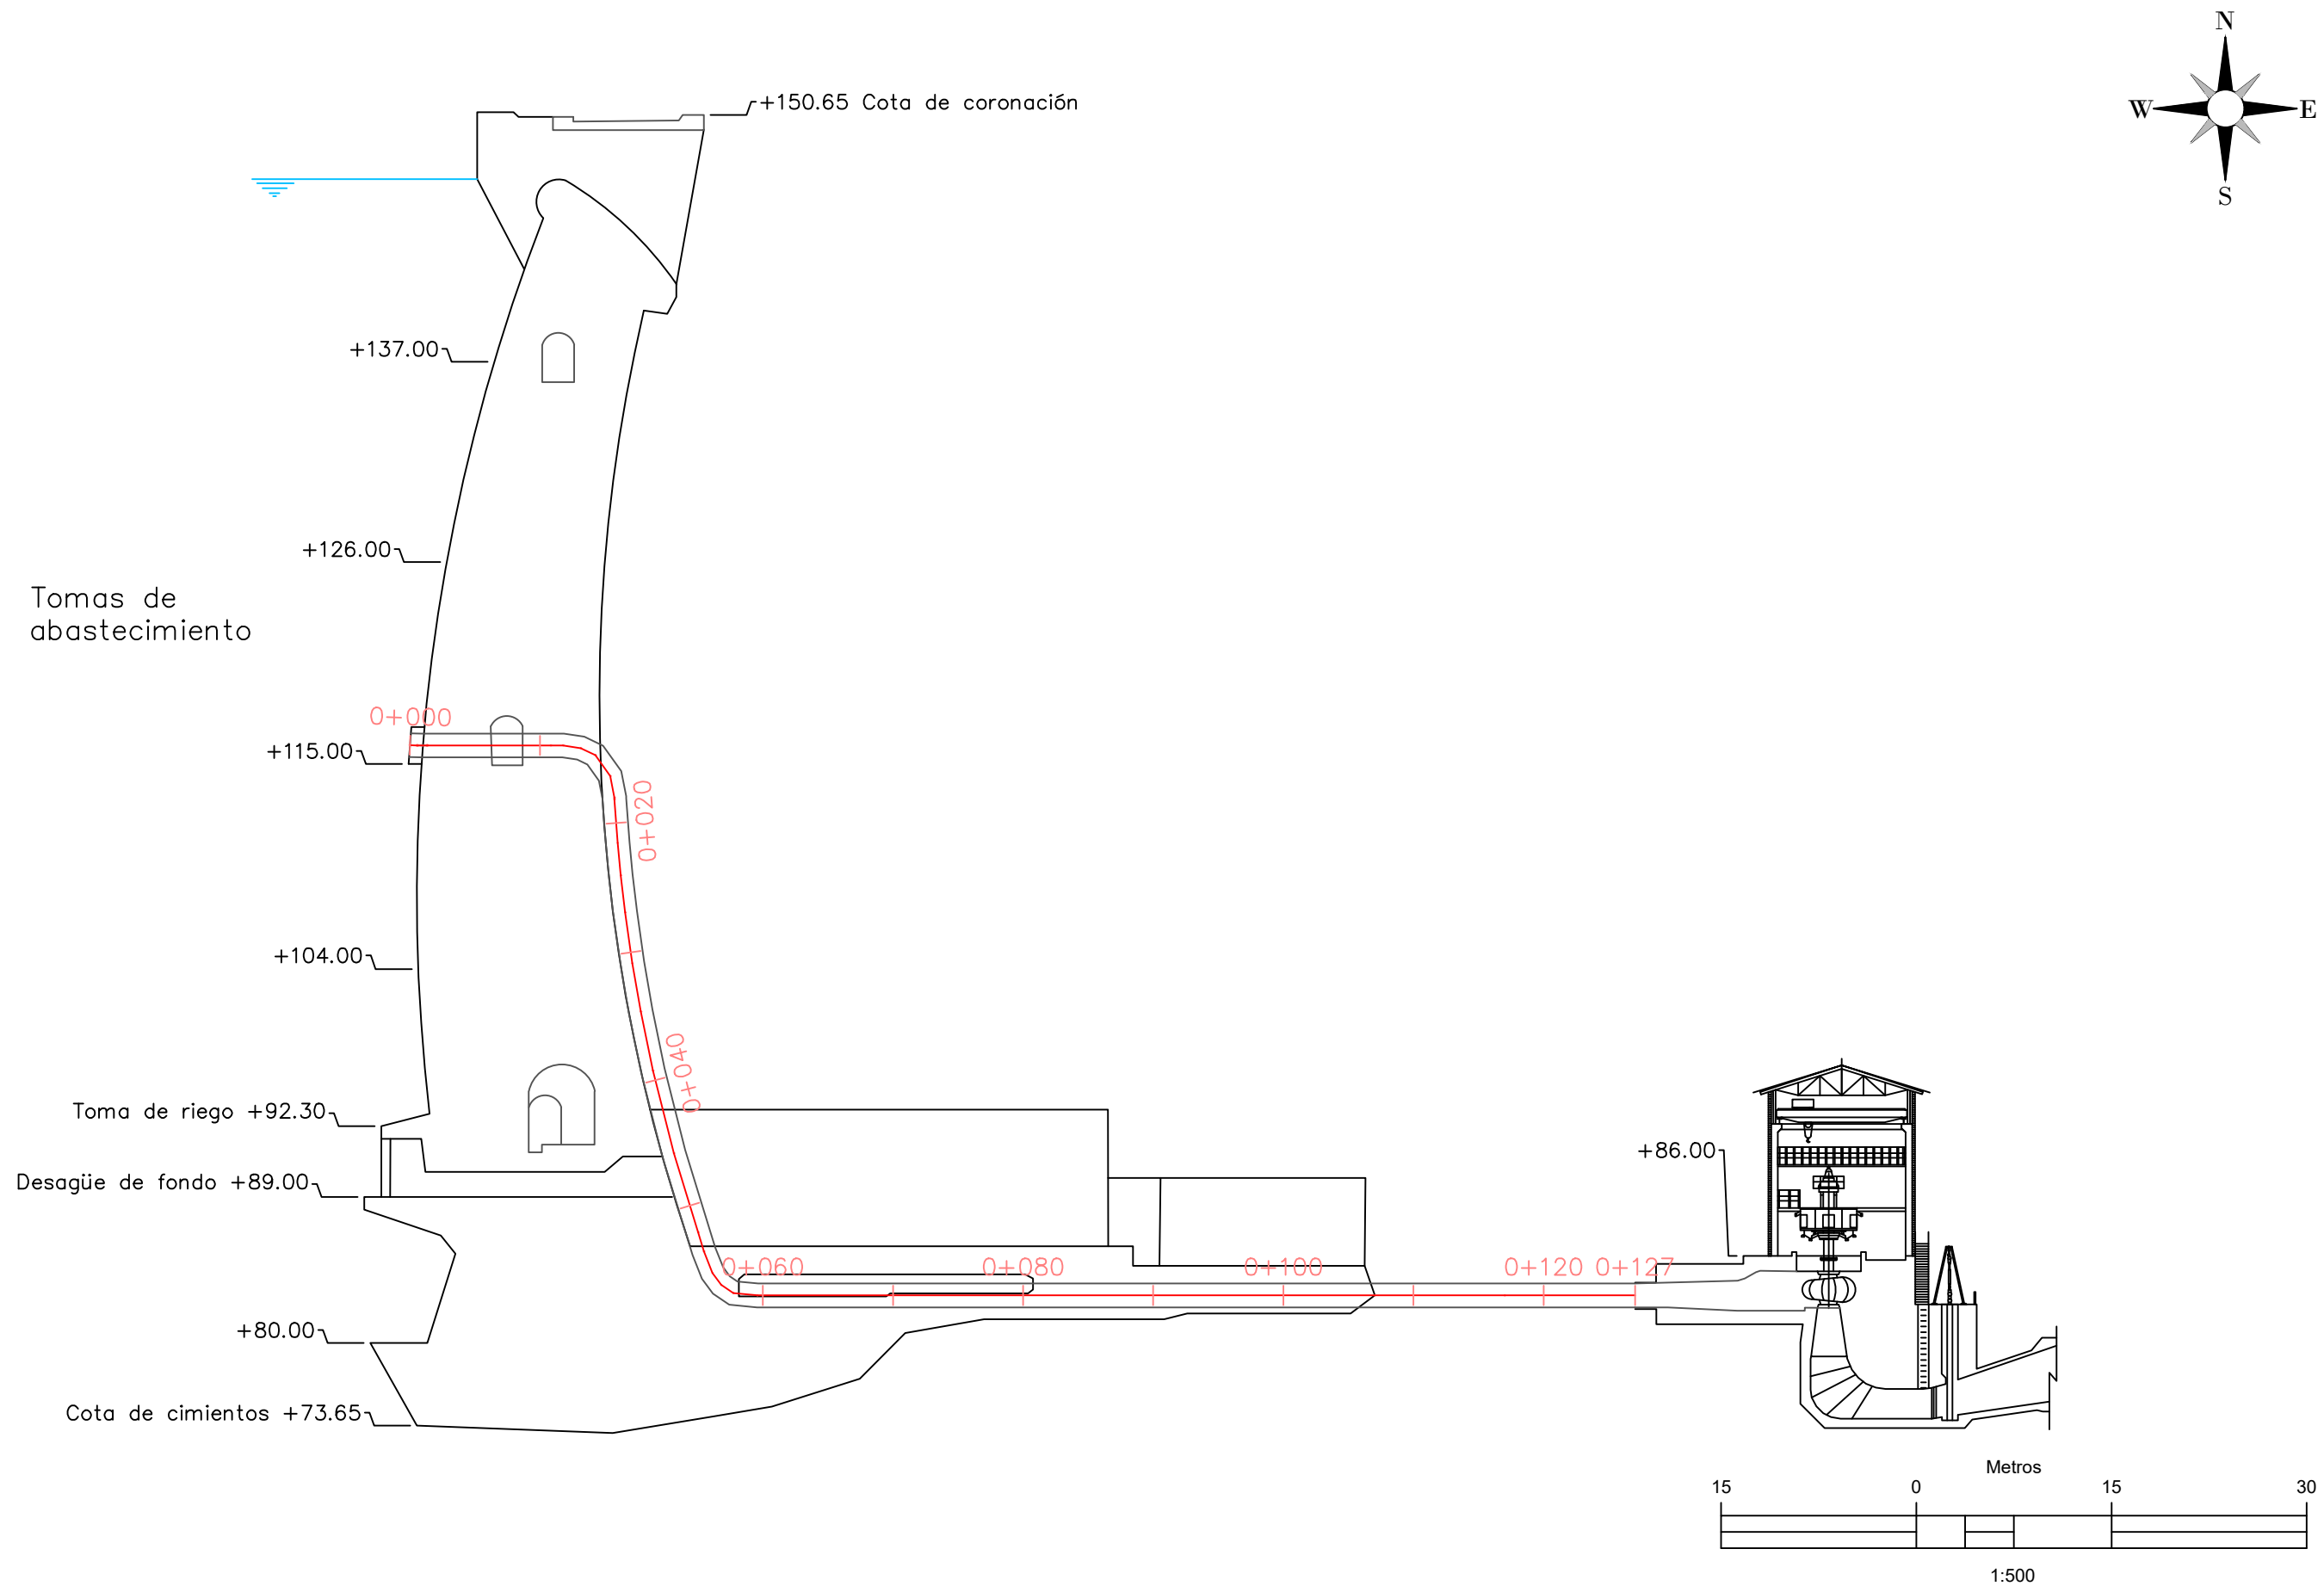

PROYECTO: Estudio de alternativas de implantación de una central hidroeléctrica en el Embalse de José Torán		ESCUELA TÉCNICA SUPERIOR DE INGENIERÍA UNIVERSIDAD DE SEVILLA				
AUTOR:	José Herrera Carrasco	PLANO: Alternativa 1: Perfil General	ESCALA: 1:500	FECHA: 01/09/2017	Nº 07	