




SECCION A-A

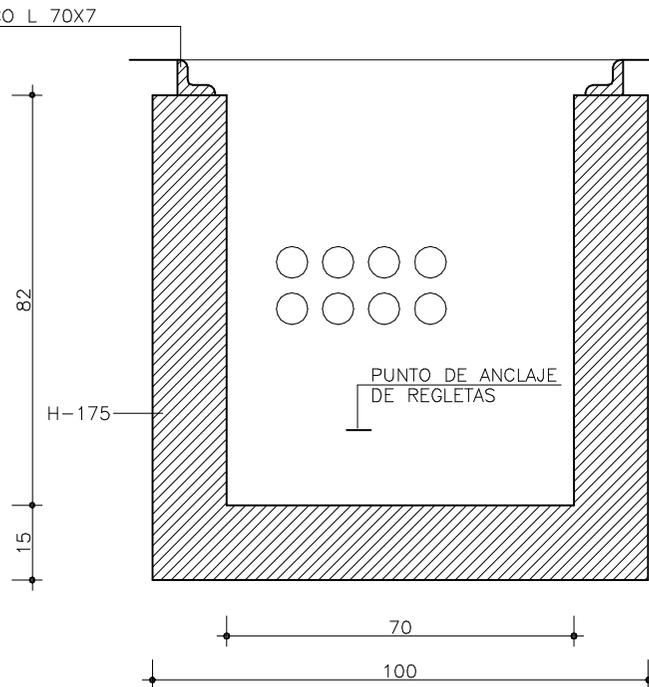


SECCION B-B

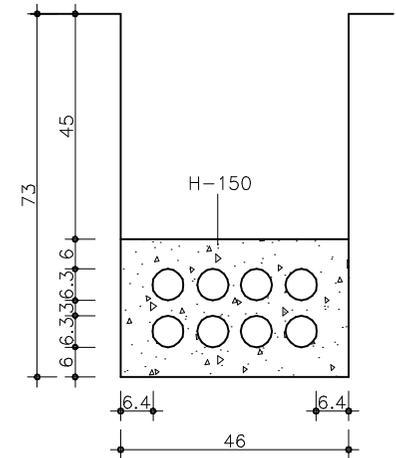


CANALIZACION EXTERNA

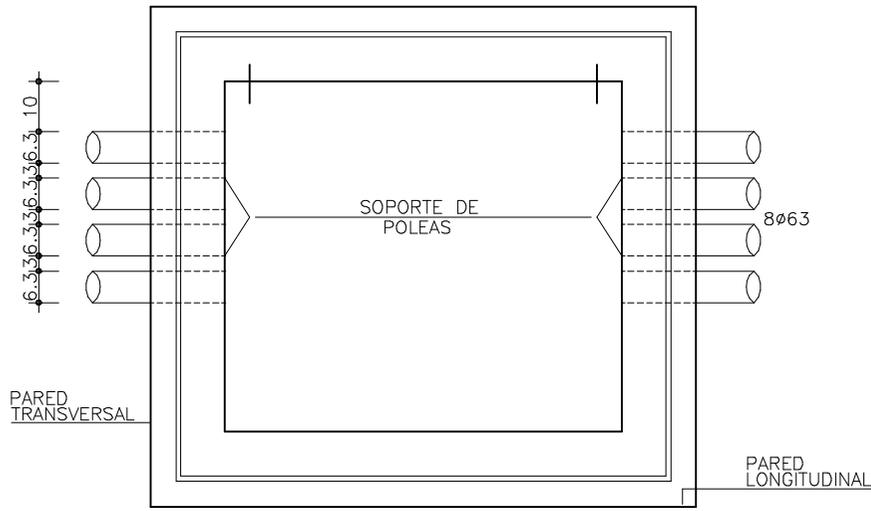

**ARQUETA TIPO CONSTRUIDA "IN SITU"
CON TAPA DE HORMIGON**

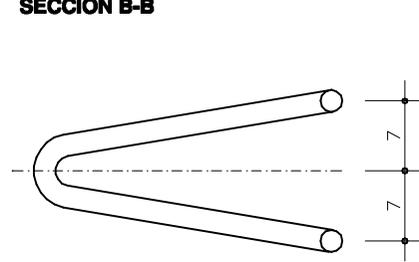

**SOPORTE DE ENGANCHE DE
POLEAS Y SU COLOCACION**

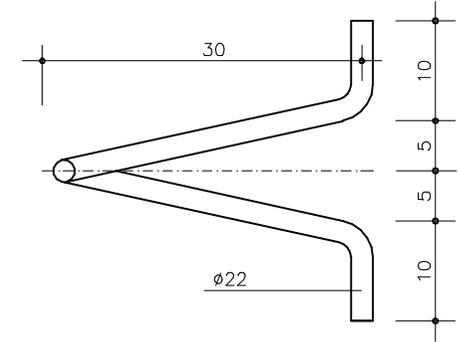

PROYECTO DE INFRAESTRUCTURA COMUN DE TELECOMUNICACIONES PARA UN CONJUNTO DE 20 VIVIENDAS UNIFAMILIARES MANZANA 1 DEL PERI CN-5 "SAN CRISTOBAL" EL PUERTO DE SANTA MARIA - CADIZ		PLANO N° 2.1.1
PROMOTOR: SOCIEDAD ANONIMA		
DETALLES CONSTRUCTIVOS. ARQUETA DE ENTRADA Y CANALIZACION EXTERNA		ESCALA 1:20
INGENIERO DE TELECOMUNICACIONES	M° PAZ REIFS CAÑAS	MAYO-01