


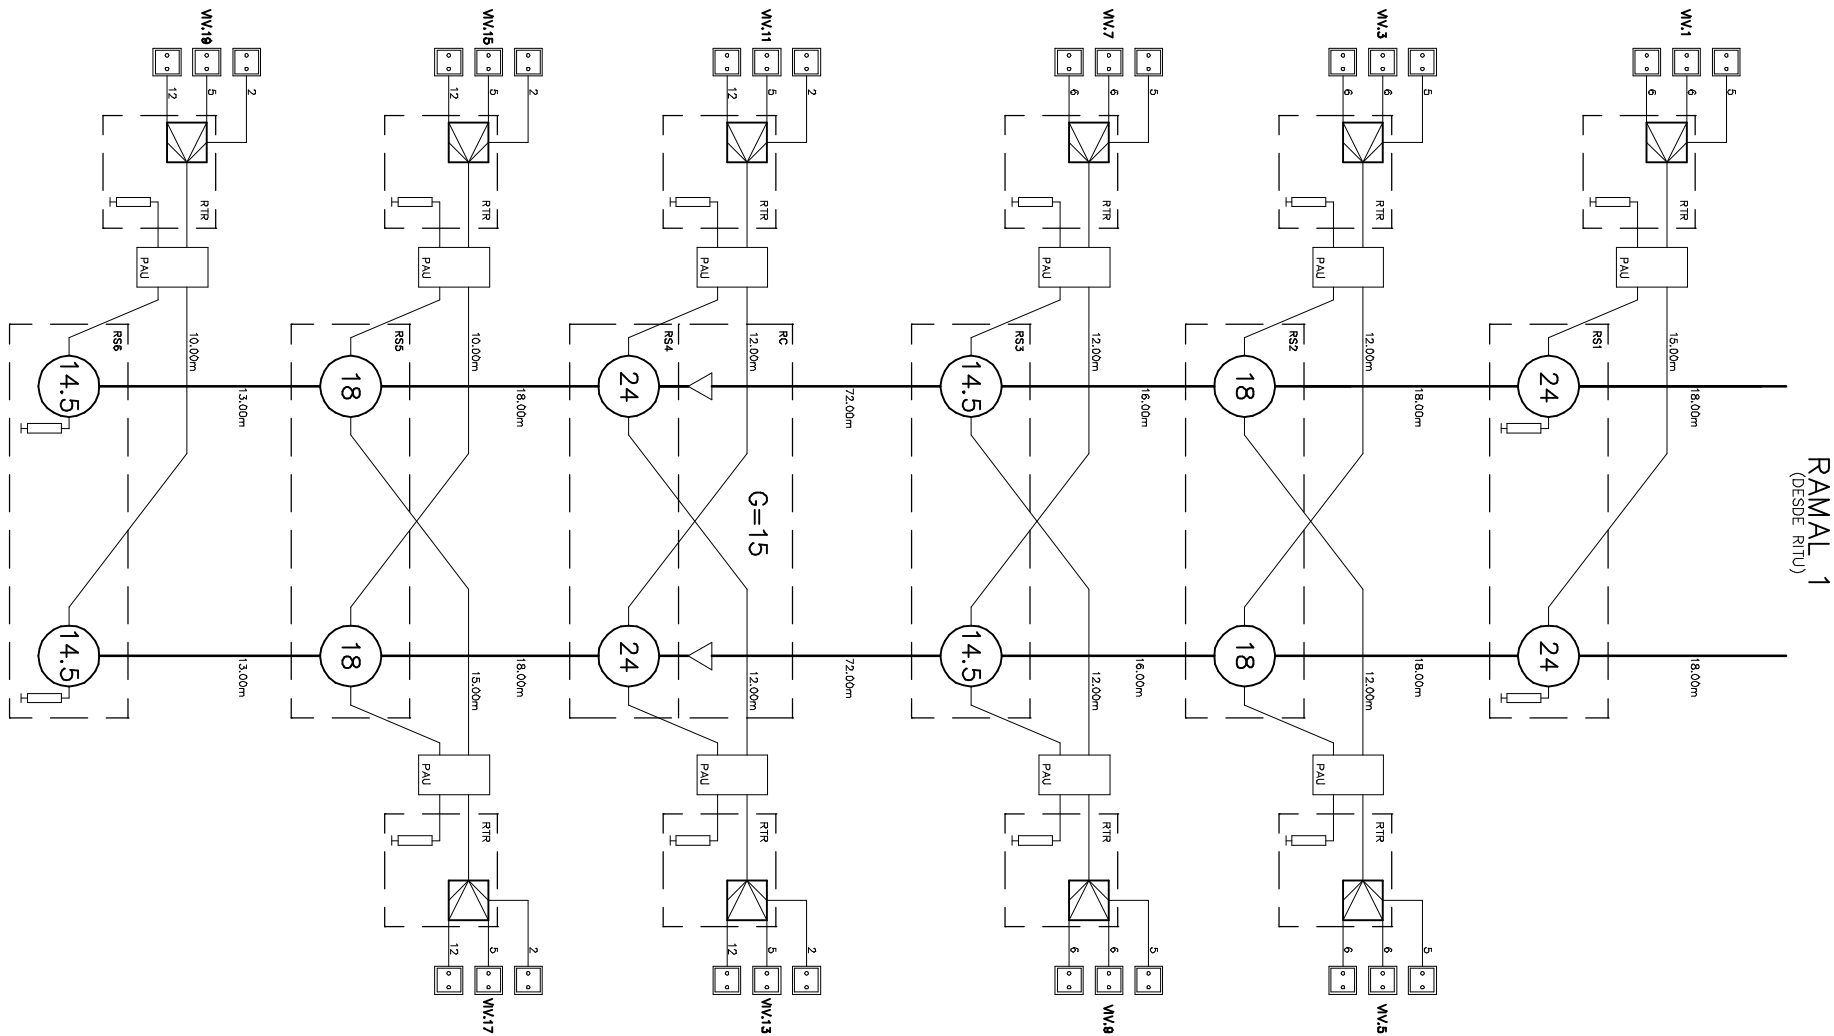

LEYENDA ESQUEMA VERTICAL TV-FM-SAT

	CABLE COAXIAL TIPO 1		DERIVADOR DE 2 SALIDAS PASO "n"		DISTRIBUIDOR DE 2 SALIDAS
	CABLE COAXIAL TIPO 2		DERIVADOR DE 4 SALIDAS PASO "n"		DISTRIBUIDOR DE 4 SALIDAS
	TOMA TV-FM-SAT VIVIENDA		REGISTRO DE TERMINACION DE RED		RESISTENCIA FINAL DE LINEA
	REPARTIDOR 2 VIAS		REGISTRO SECUNDARIO "n"		AMPLIFICADOR

PROYECTO DE INFRAESTRUCTURA COMUN DE TELECOMUNICACIONES
PARA UN CONJUNTO DE 20 VIVIENDAS UNIFAMILIARES
MANZANA 1 DEL PERI CN-5 "SAN CRISTOBAL"
EL PUERTO DE SANTA MARIA - CADIZ

PLANO N°

2.3.2

PROMOTOR:

SOCIEDAD ANONIMA

ESQUEMA DE RTV. RAMAL 1

INGENIERO DE
TELECOMUNICACIONES

M° PAZ REIFS CAÑAS

MAYO-01