


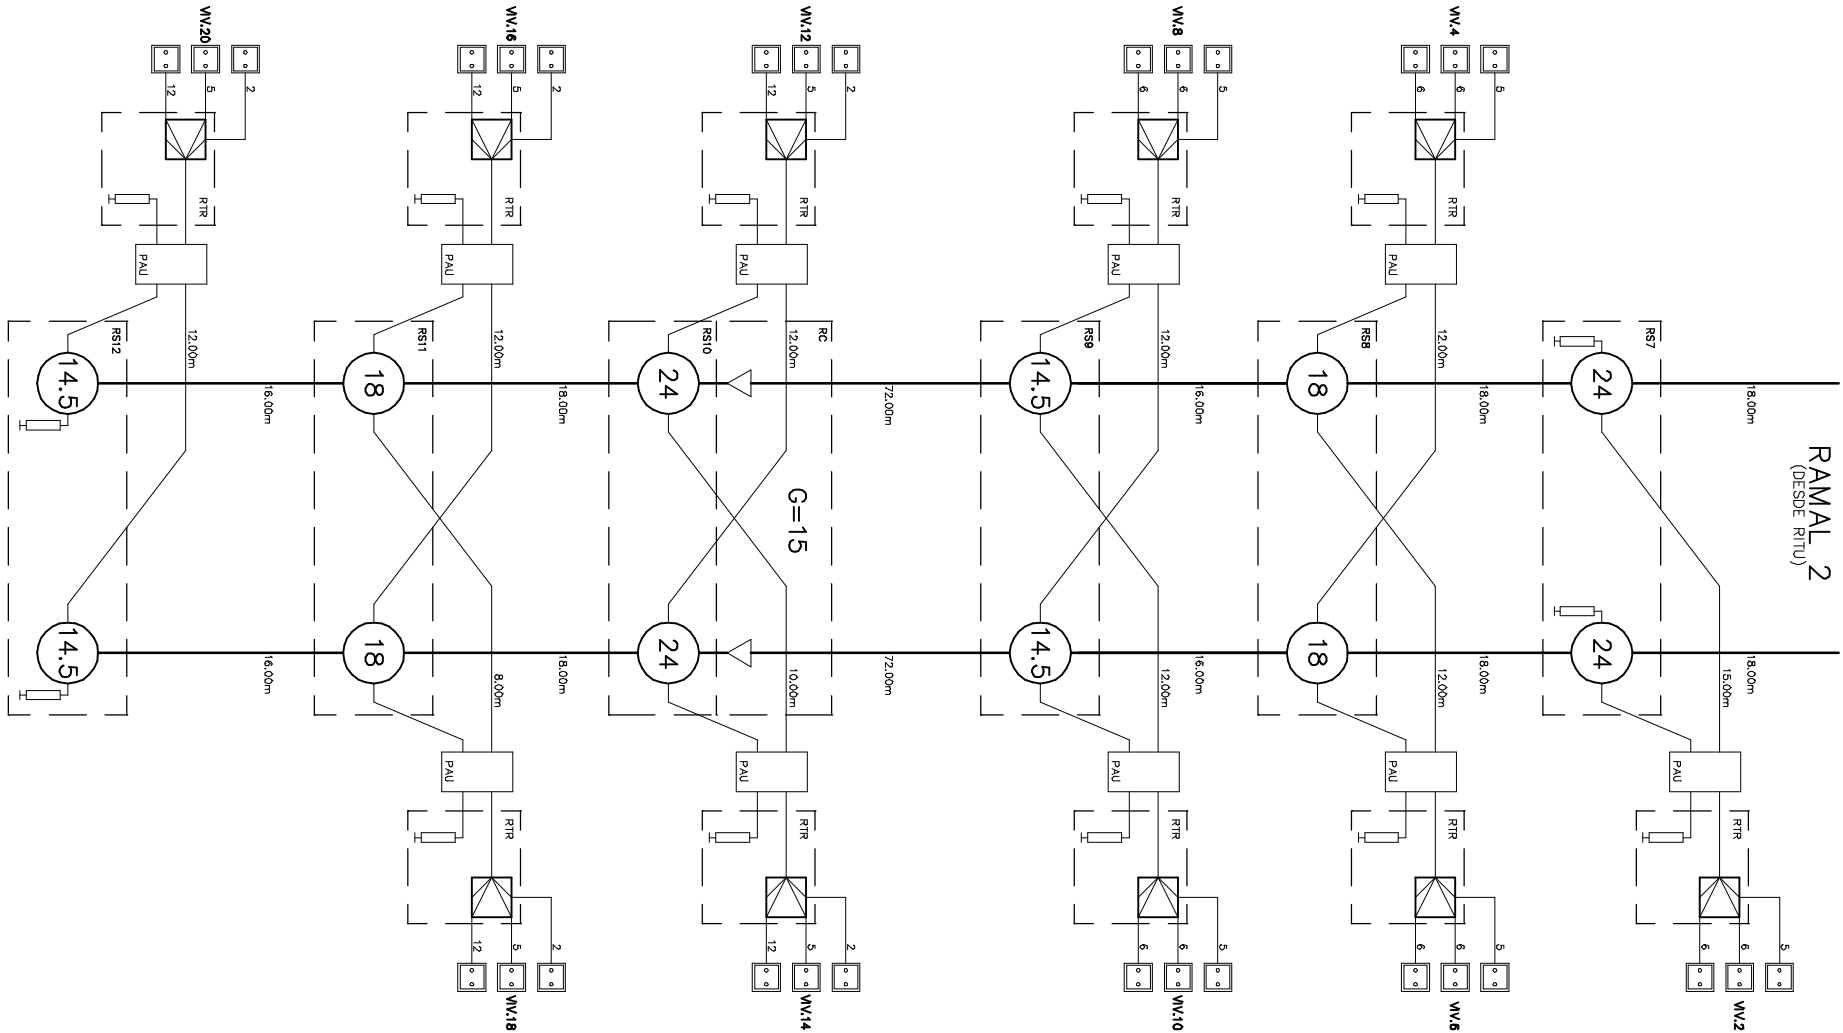

RAMAL 2
(DESDE RITU)

LEYENDA ESQUEMA VERTICAL TV-FM-SAT

- | | | |
|---------------------------|-----------------------------------|------------------------------|
| — CABLE COAXIAL TIPO 1 | ○ DERIVADOR DE 2 SALIDAS PASO "n" | □ DISTRIBUIDOR DE 2 SALIDAS |
| — CABLE COAXIAL TIPO 2 | ○ DERIVADOR DE 4 SALIDAS PASO "n" | □ DISTRIBUIDOR DE 4 SALIDAS |
| □ TOMA TV-FM-SAT VIVIENDA | □ REGISTRO DE TERMINACION DE RED | □ RESISTENCIA FINAL DE LINEA |
| □ REPARTIDOR 2 VIAS | □ REGISTRO SECUNDARIO "n" | △ AMPLIFICADOR |

PROYECTO DE INFRAESTRUCTURA COMUN DE TELECOMUNICACIONES
PARA UN CONJUNTO DE 20 VIVIENDAS UNIFAMILIARES
MANZANA 1 DEL PERI CN-5 "SAN CRISTOBAL"
EL PUERTO DE SANTA MARIA - CADIZ

PLANO N°
2.3.3

PROMOTOR:
SOCIEDAD ANONIMA

ESQUEMA DE RTV. RAMAL 2

INGENIERO DE
TELECOMUNICACIONES
M° PAZ REIFS CAÑAS

MAYO-01