


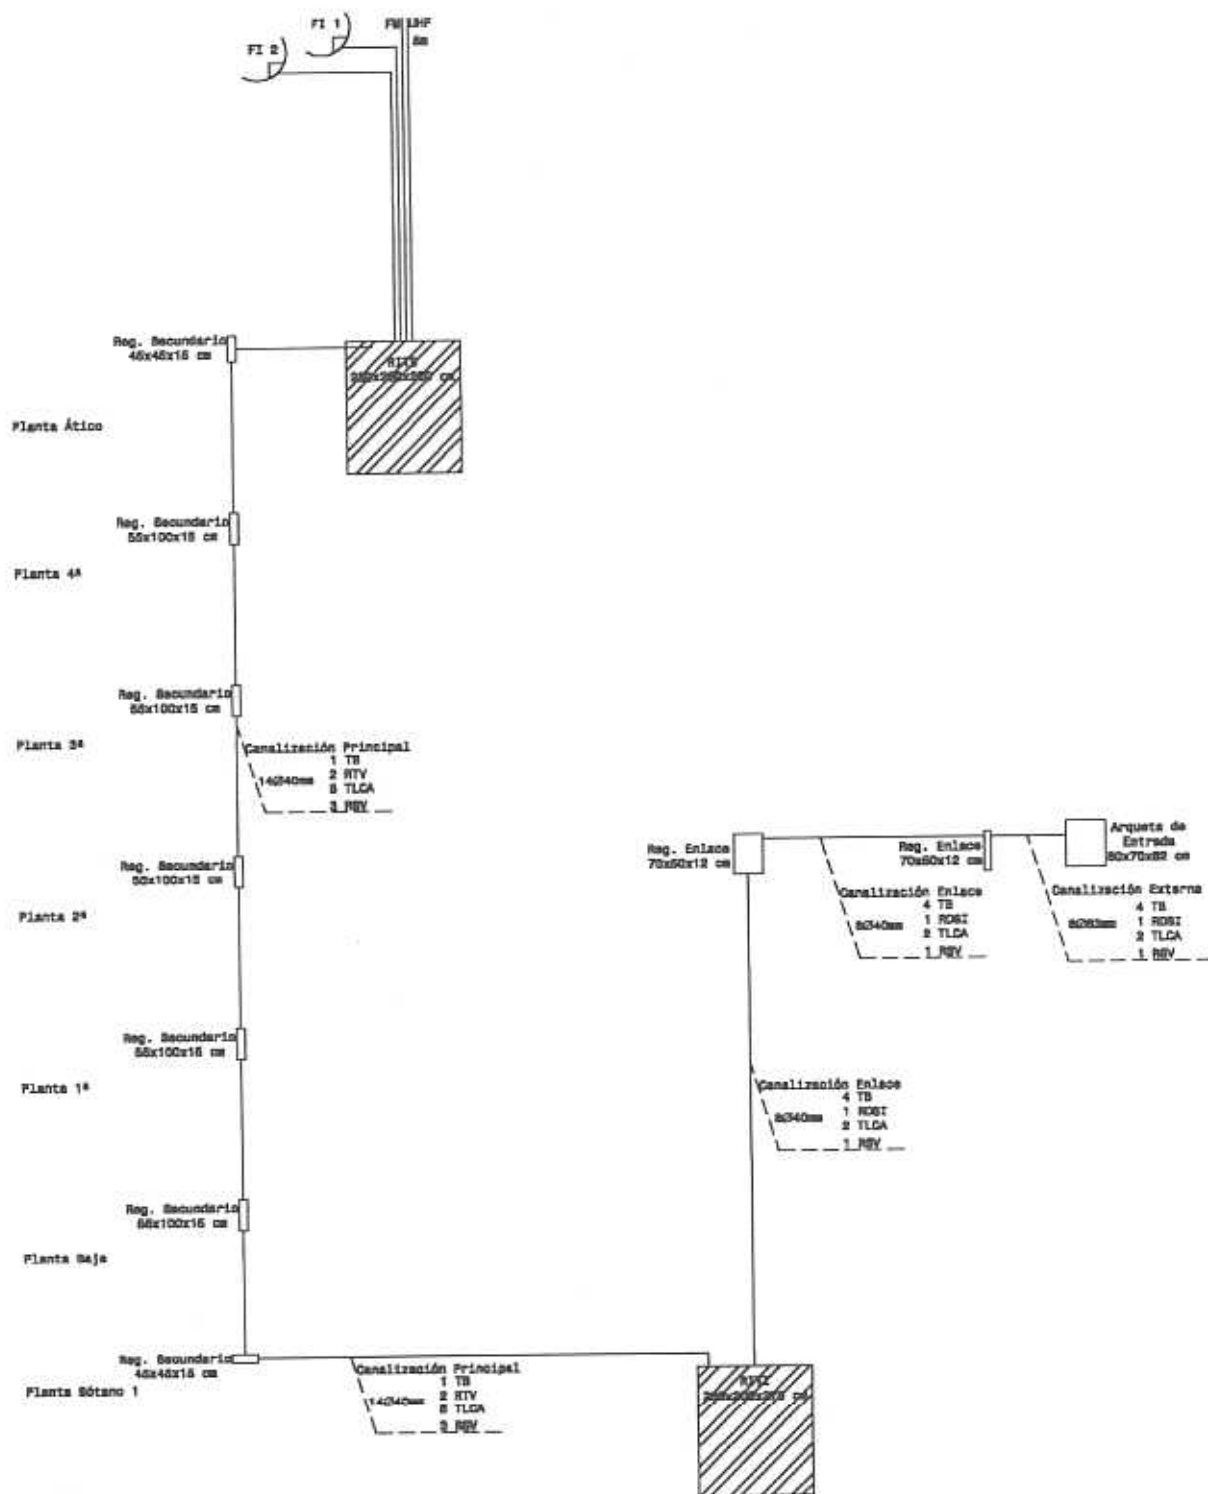

**INFRAESTRUCTURA COMÚN DE TELECOMUNICACIONES DE EDIFICIO DE 28 VIVIENDAS,
2 LOCALES COMERCIALES Y APARCAMIENTOS**

PROMOCIONES LA TORRE, S.A.
D. NICOLÁS MÁRQUEZ
Avda. Macondo, 77
29631 Benalmádena
Tlf. 952-20 11 77

DESIGNACIÓN DEL PLANO:
ESQUEMA DE CANALIZACIÓN

SITUACIÓN:
C/ VALDEPEÑAS, S/N. ARROYO DE LA MIEL - BENALMÁDENA

PLANO Nº:
11

ESCALA:
1:75

FECHA:
Marzo/2003

INGENIERO DE TELECOMUNICACIÓN:
MARÍA ONTIVERO DÍAZ