


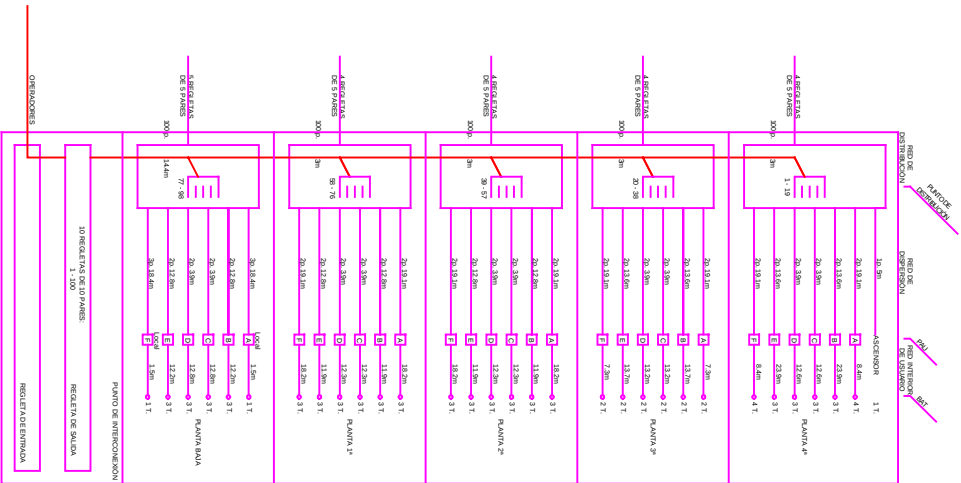

RTT

CUADRO DE ASIGNACIÓN DE REGISTRO PRINCIPAL

PLANTA	PUERTA	CABLE DE 20 PARES	REGISTRO	RESERVA
Ascensor		1	R1	
PLANTA #1	A	2-3	R1	
	B	4-5	R1	
	C	6-7	R1	
	D	8-9	R1	
PLANTA #2	A	10-11	R1, R2	
	B	12-13	R1, R2	
	C	14-15	R1, R2	
	D	16-17	R1, R2	
PLANTA #3	A	18-19	R2, R3	
	B	20-21	R2, R3	
	C	22-23	R2, R3	
	D	24-25	R2, R3	
PLANTA #4	A	26-27	R3, R4	
	B	28-29	R3, R4	
	C	30-31	R3, R4	
	D	32-33	R3, R4	
PLANTA #5	A	34-35	R4, R5	
	B	36-37	R4, R5	
	C	38-39	R4, R5	
	D	40-41	R4, R5	
PLANTA #6	A	42-43	R5, R6	
	B	44-45	R5, R6	
	C	46-47	R5, R6	
	D	48-49	R5, R6	
PLANTA #7	A	50-51	R6, R7	
	B	52-53	R6, R7	
	C	54-55	R6, R7	
	D	56-57	R6, R7	
PLANTA #8	A	58-59	R7, R8	
	B	60-61	R7, R8	
	C	62-63	R7, R8	
	D	64-65	R7, R8	
PLANTA #9	A	66-67	R8, R9	
	B	68-69	R8, R9	
	C	70-71	R8, R9	
	D	72-73	R8, R9	
PLANTA #10	A	74-75	R9, R10	
	B	76-77	R9, R10	
	C	78-79	R9, R10	
	D	80-81	R9, R10	

INFRAESTRUCTURA COMUN DE TELECOMUNICACIONES DE EDIFICIO DE 28 VIVIENDAS, 2 LOCALES COMERCIALES Y APARCAMIENTOS			
DISEÑO DE PLANO		SITUACIÓN	
ESQUEMA DE INSTALACIÓN DE TELEFONÍA BÁSICA		C/VALLEHEROS, SIN ABRIGO DE LA NIEVE, BAYONA (GIPUZUA)	
PROYECTO LA TORRE, S.A.		PLANO Nº: 12	
C/VALLEHEROS, SIN ABRIGO DE LA NIEVE, BAYONA (GIPUZUA)		ESCALA: 1:100	
TEL. 902 20 11 77		FECHA: Marzo 2003	
INGENIERO DE TELECOMUNICACION:		MARIA ONTIVERO DIAZ	