


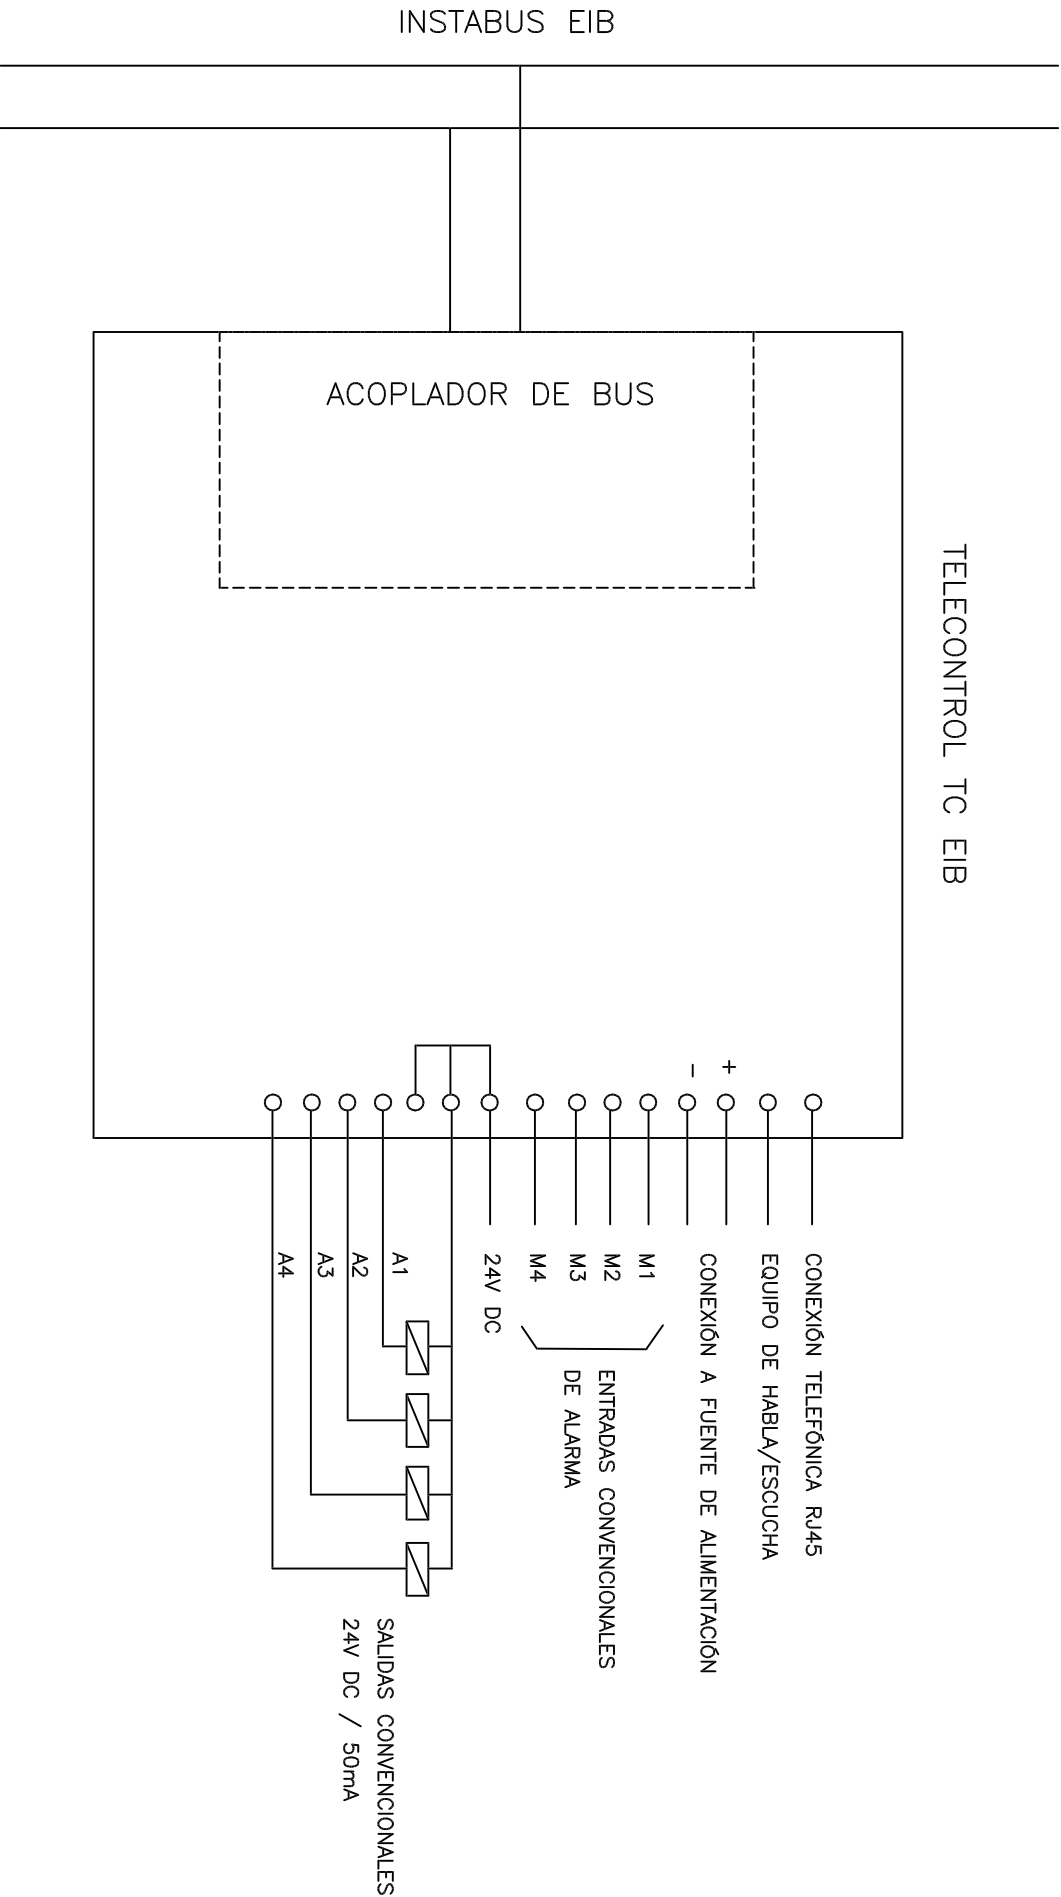

AUTOR: RAFAEL E. MARQUEZ JIMENEZ		REVISOR: PFC		PROYECTO DE INSTALACION DOMOTICA EN VIVIENDA UNIFAMILIAR AISLADA	
TUTOR: JORGE CHAVEZ ORZAEZ		SECCION 2		PLANO: CONEXION TELECONTROL EIB	PLANO N° 3
				ESCALA 1:1	FECHA ABRIL/05