


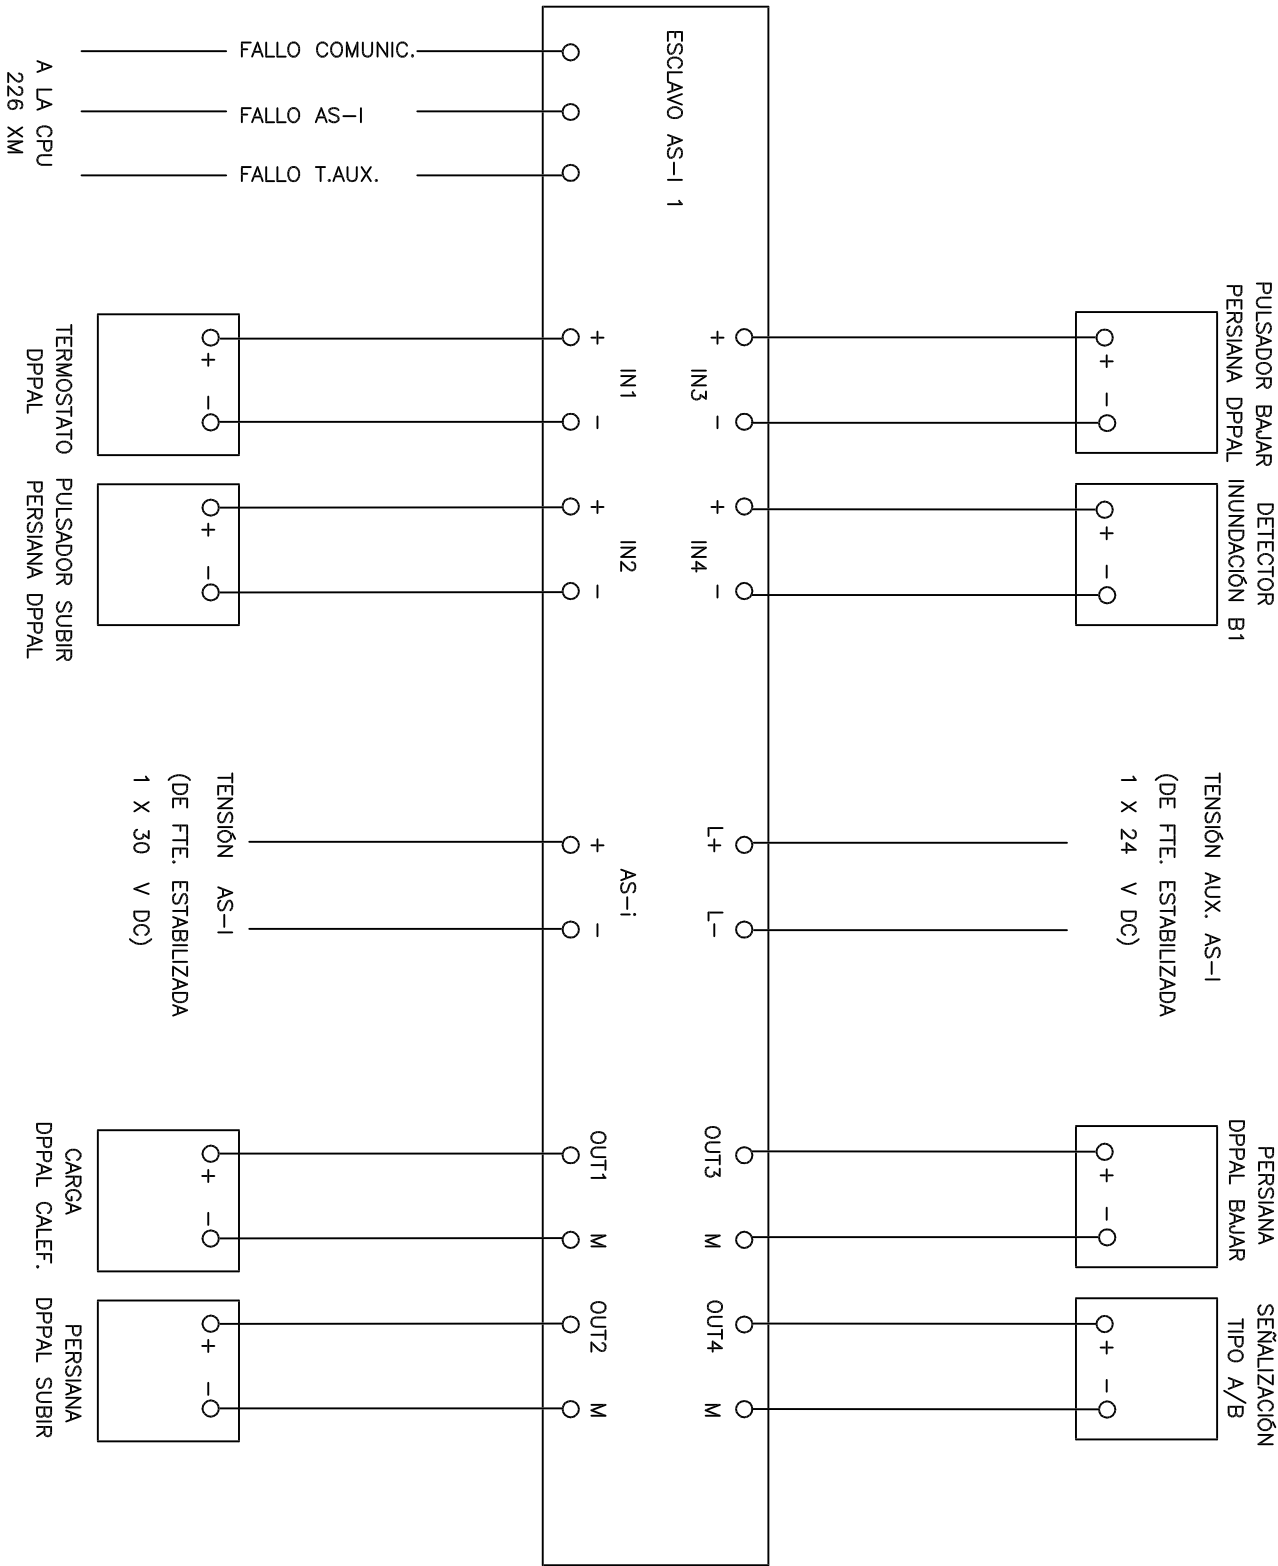

AUTOR: RAFAEL E. MARQUEZ JIMENEZ		PROYECTO DE INSTALACIÓN DOMÓTICA EN VIVIENDA UNIFAMILIAR AISLADA	
TUTOR: JORGE CHAVEZ ORZAEZ		FECHA: MARZO/03	
SECCIÓN: 1		PLANO Nº: 10	
ESCLAVO AS-I N°1		FECHA: MARZO/03	