



12. PLANOS Y DIAGRAMAS


12.1. Plano de situación del hotel

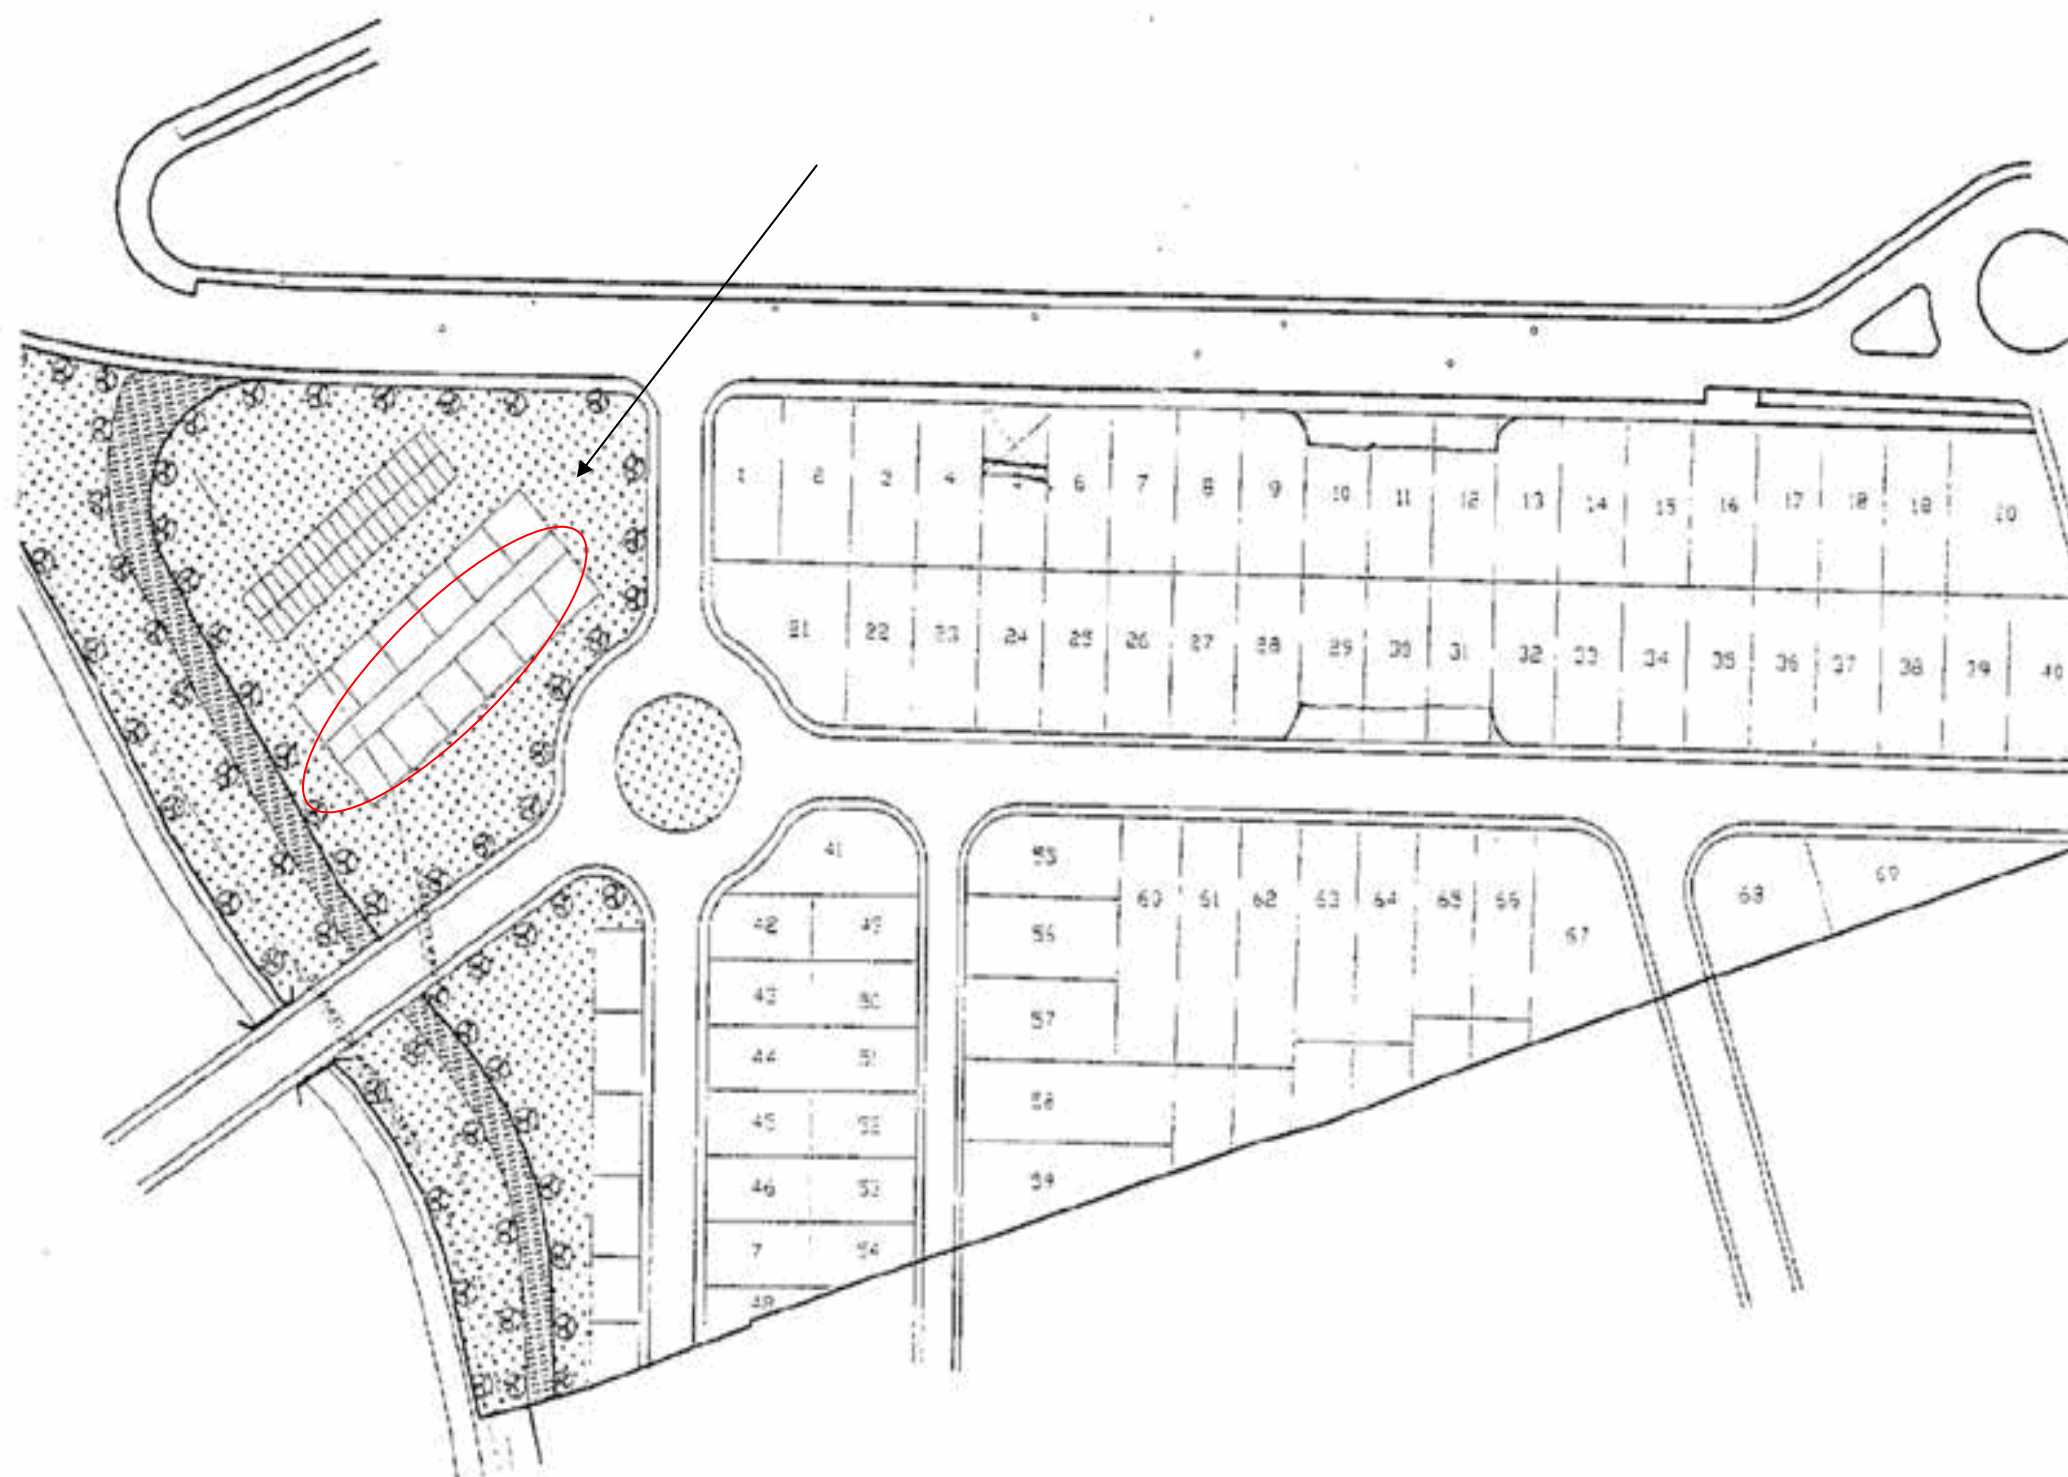


12.2. Diagrama de conexión de planta

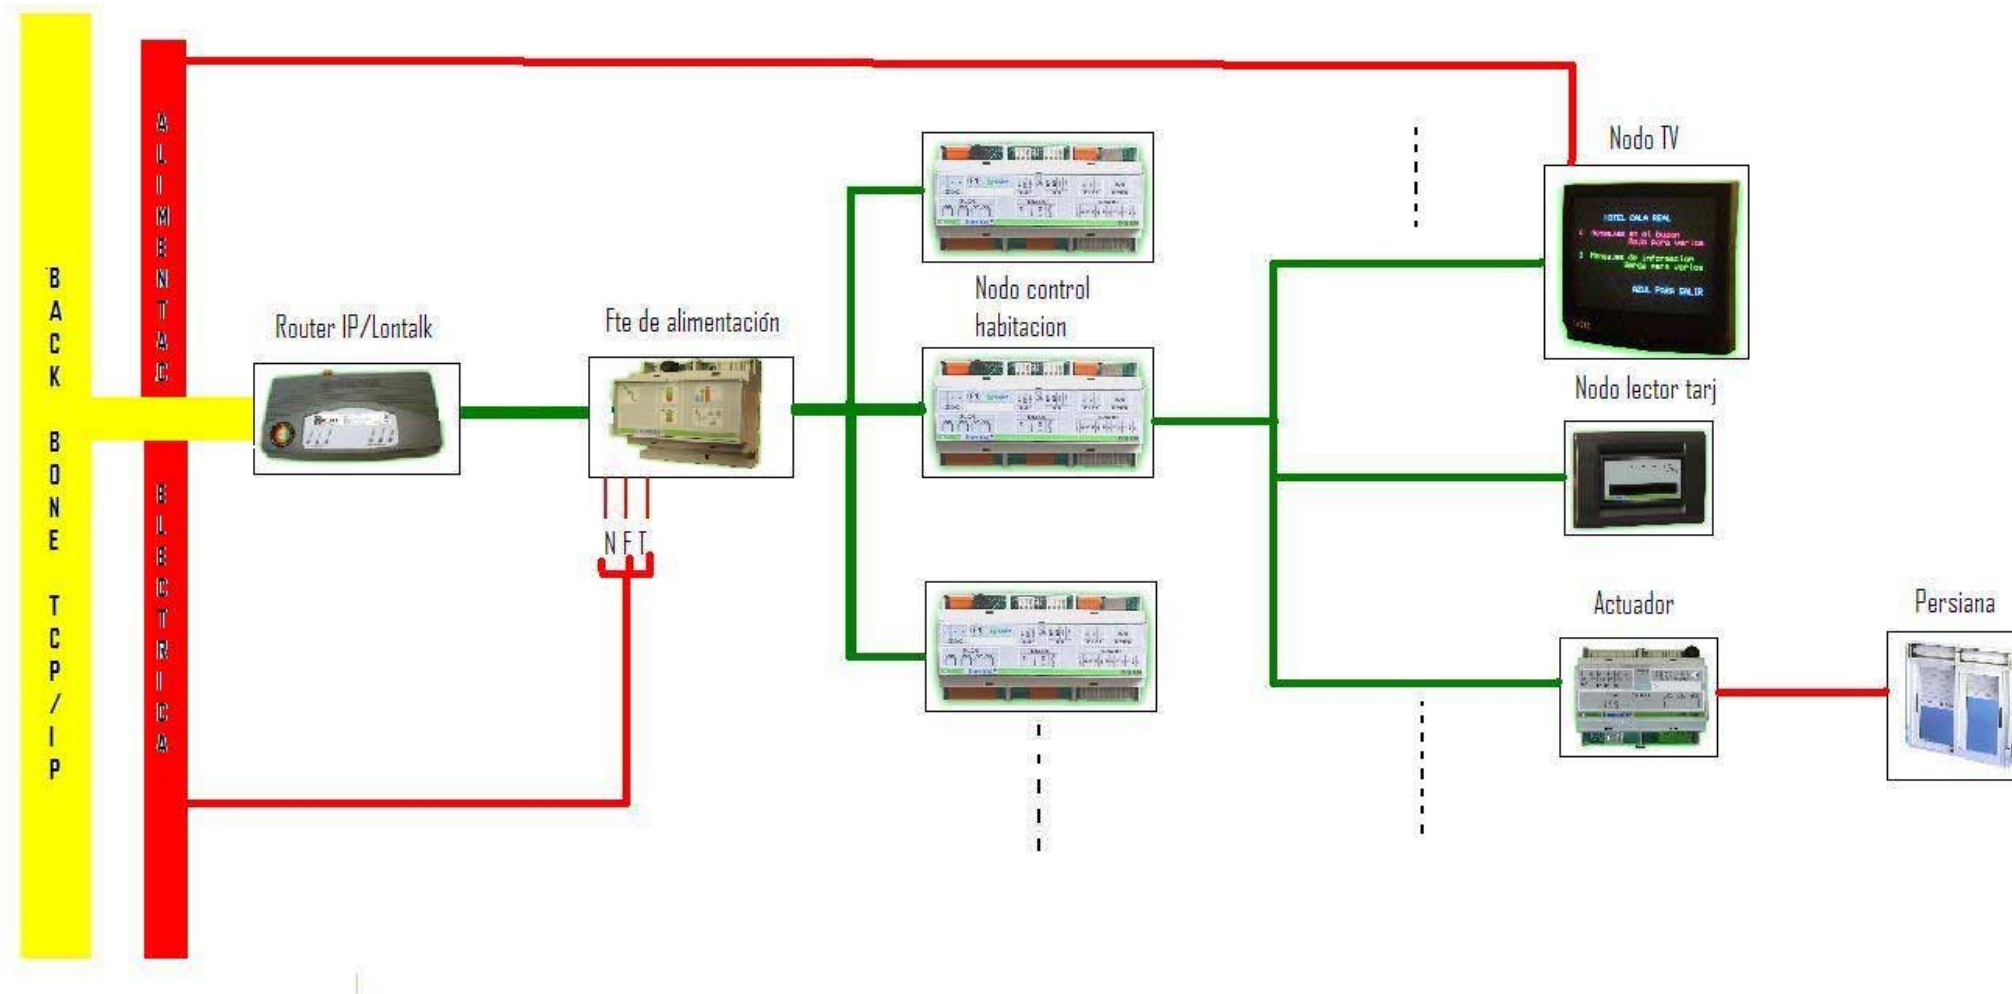


12.3 Esquema del Nodo de Control de Habitación - INS-451-F

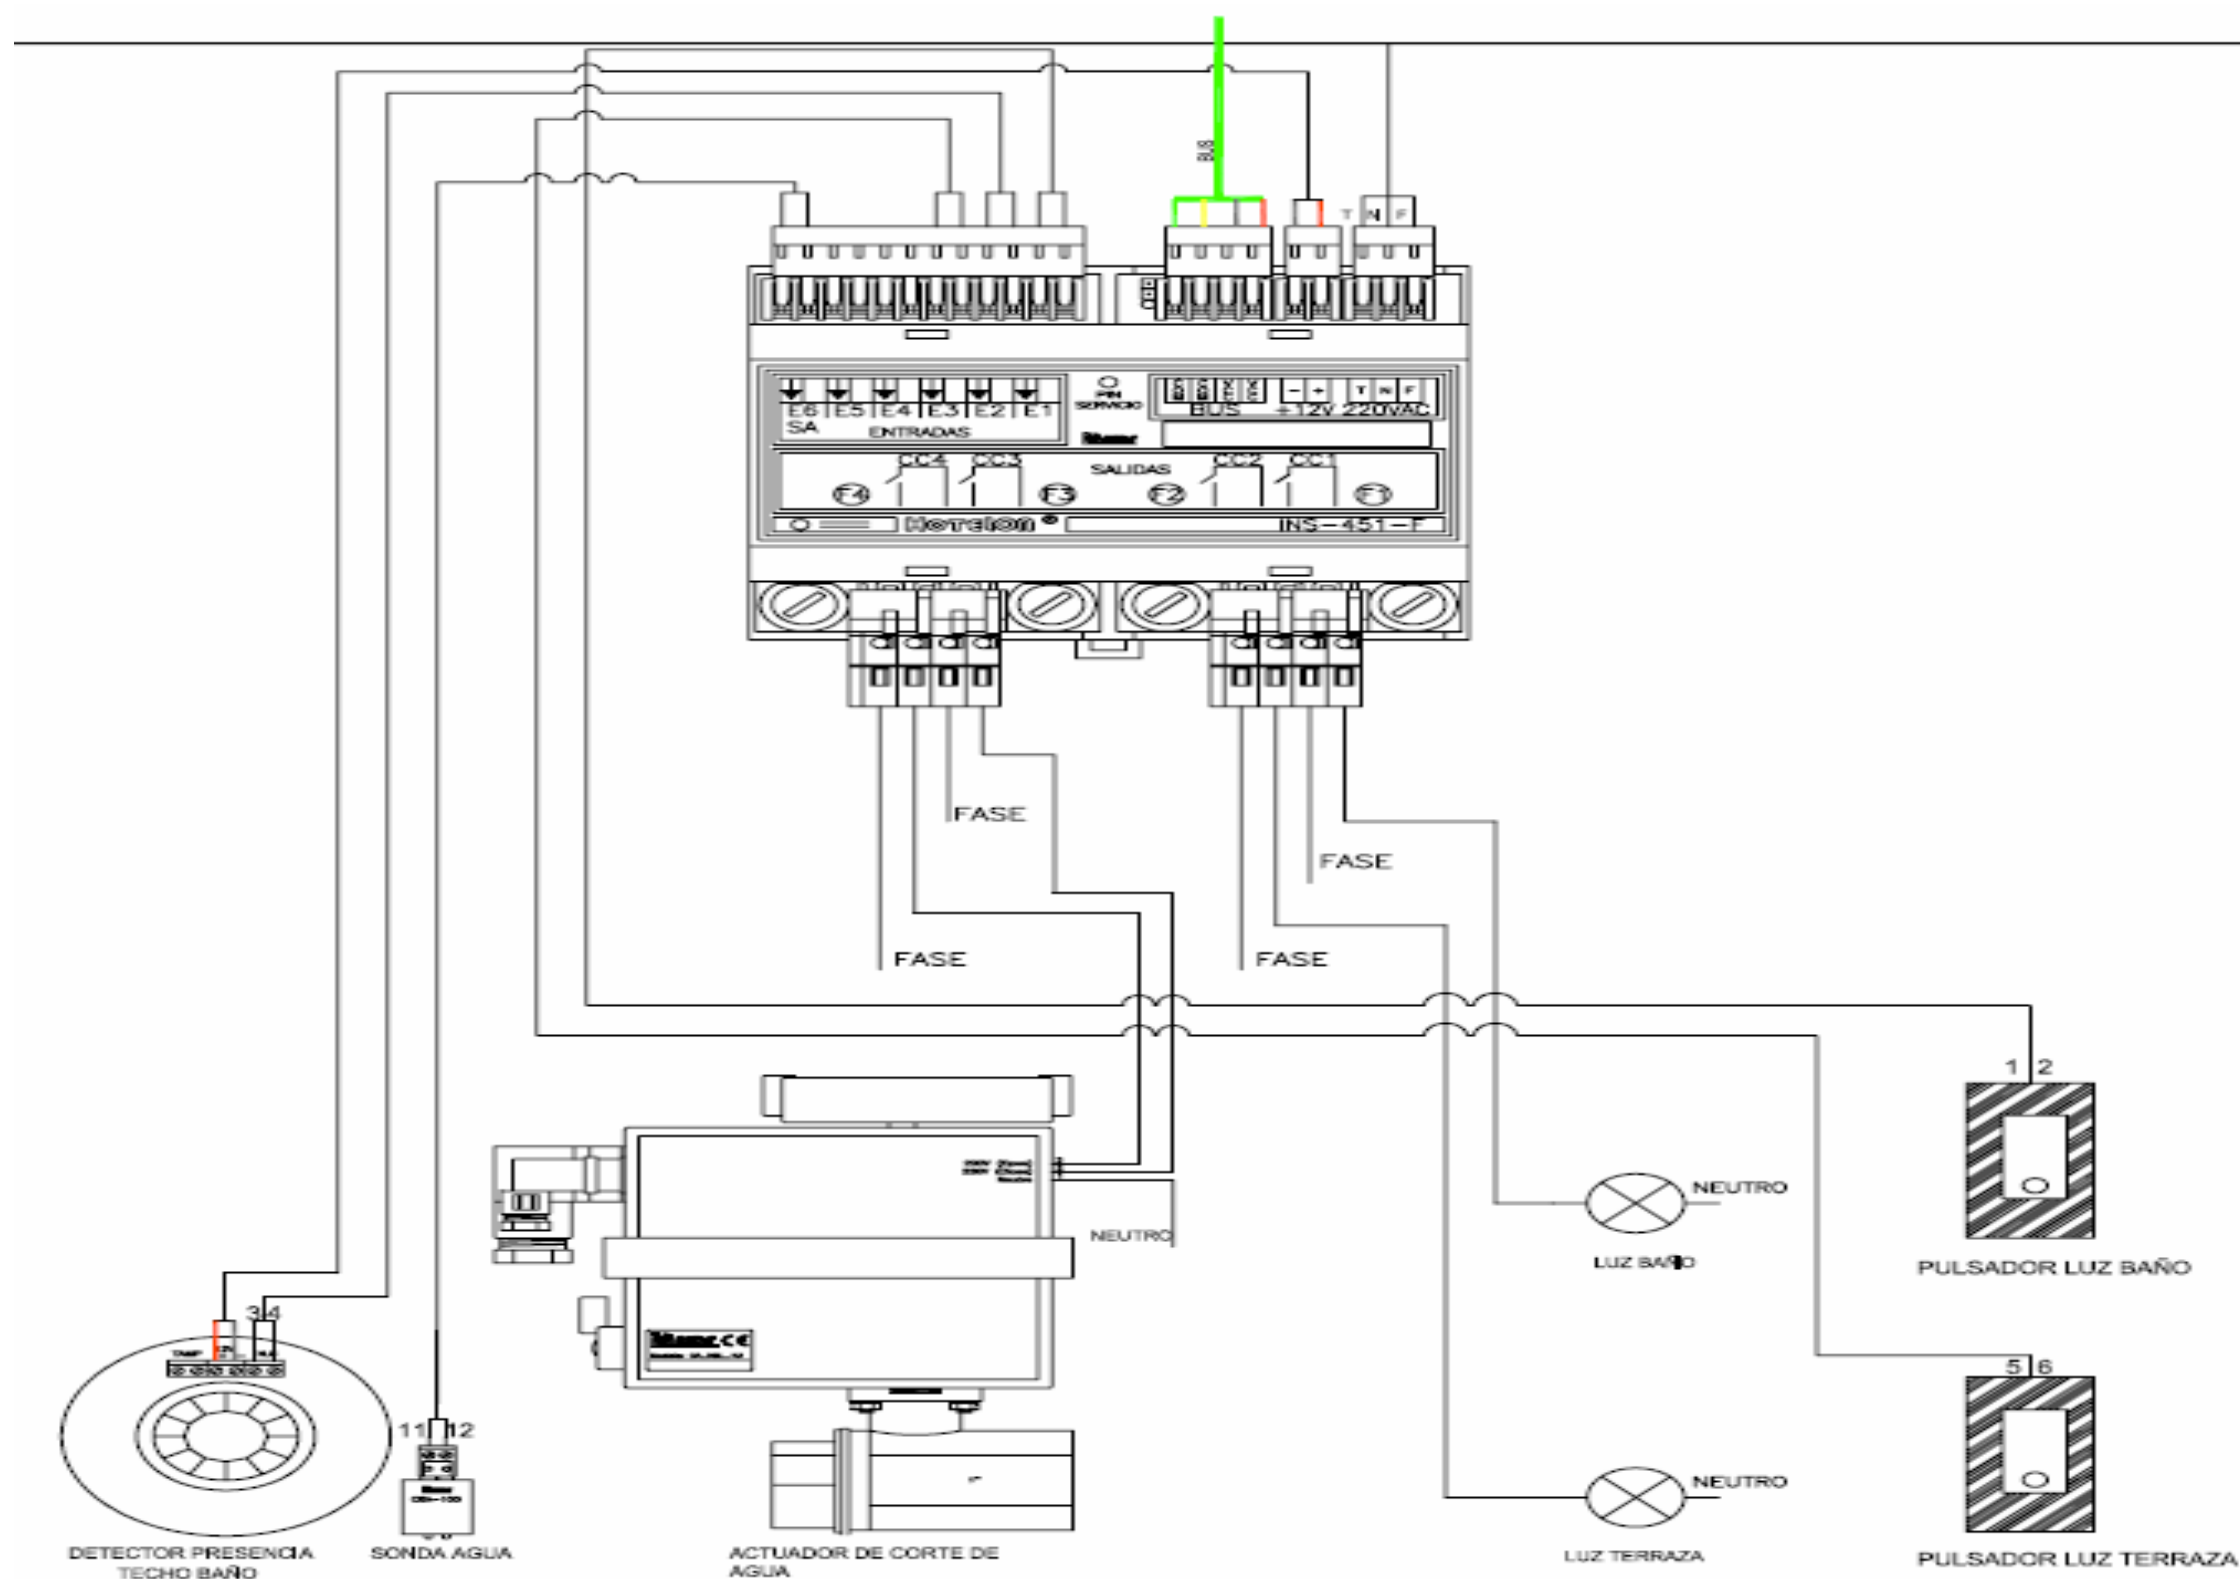


12.4 Esquema del Nodo de Control de Habitación - INS-360

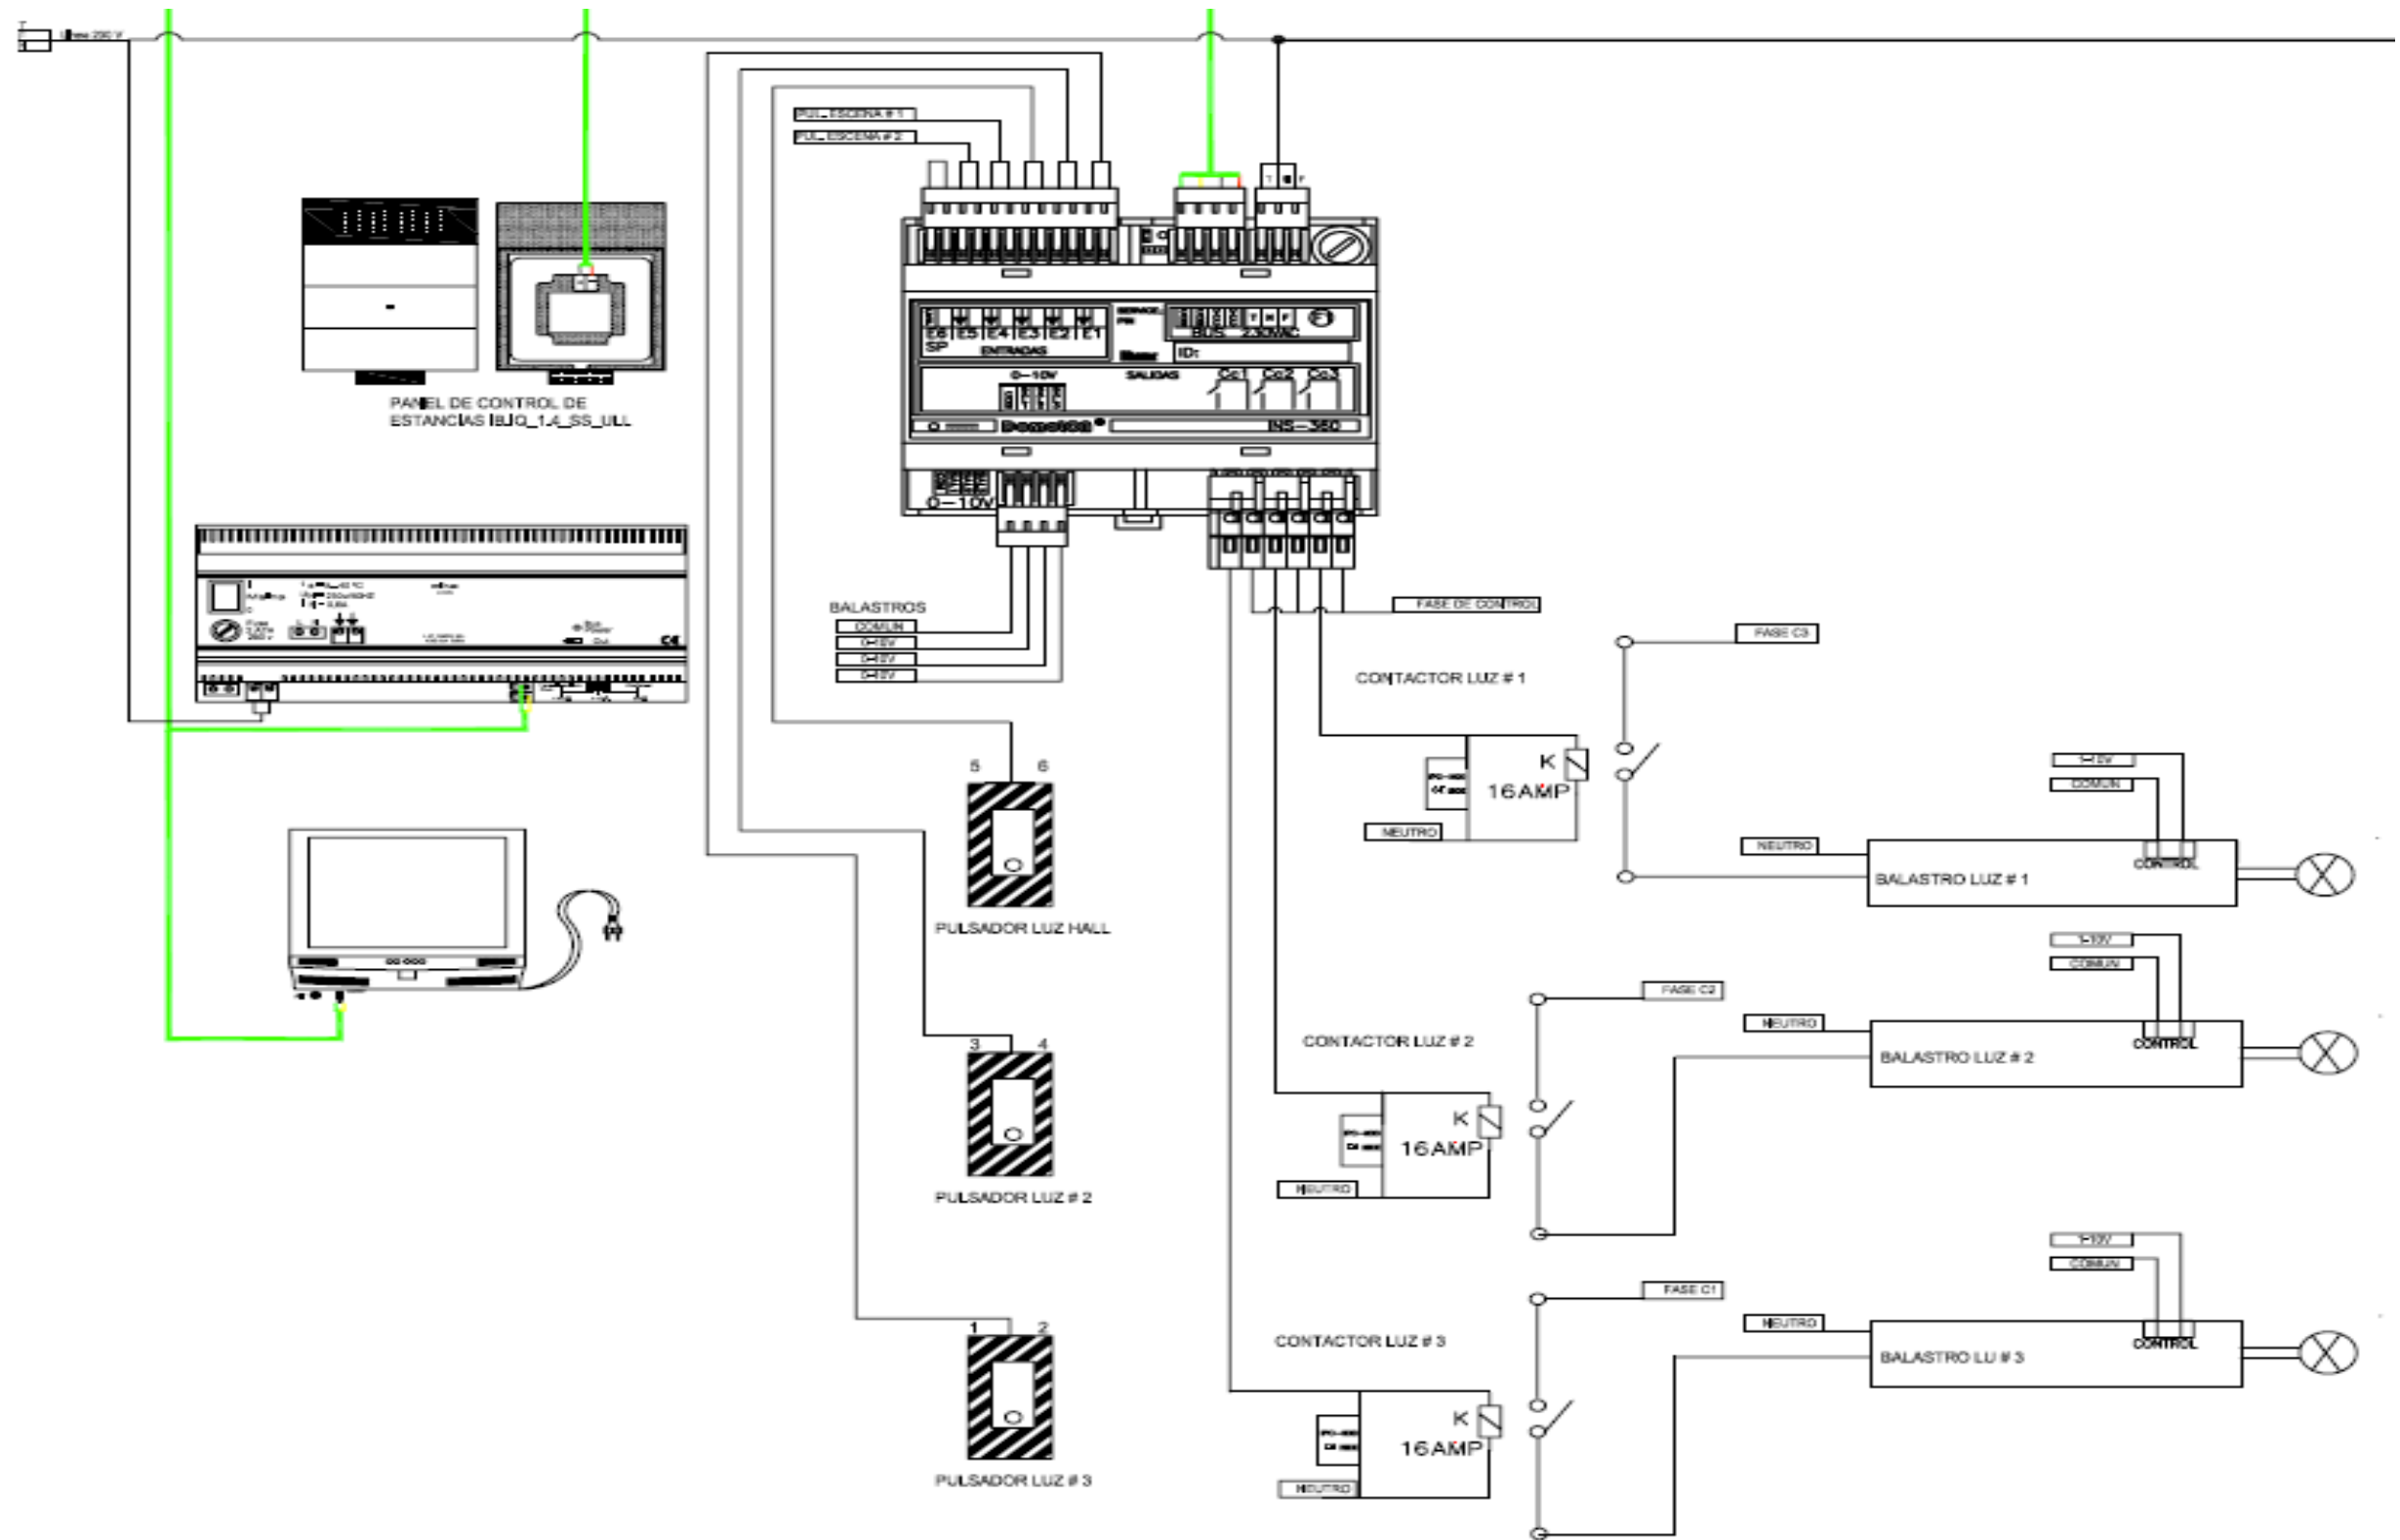


12.5 Esquema del Nodo de Control de Habitación – INH-551-F

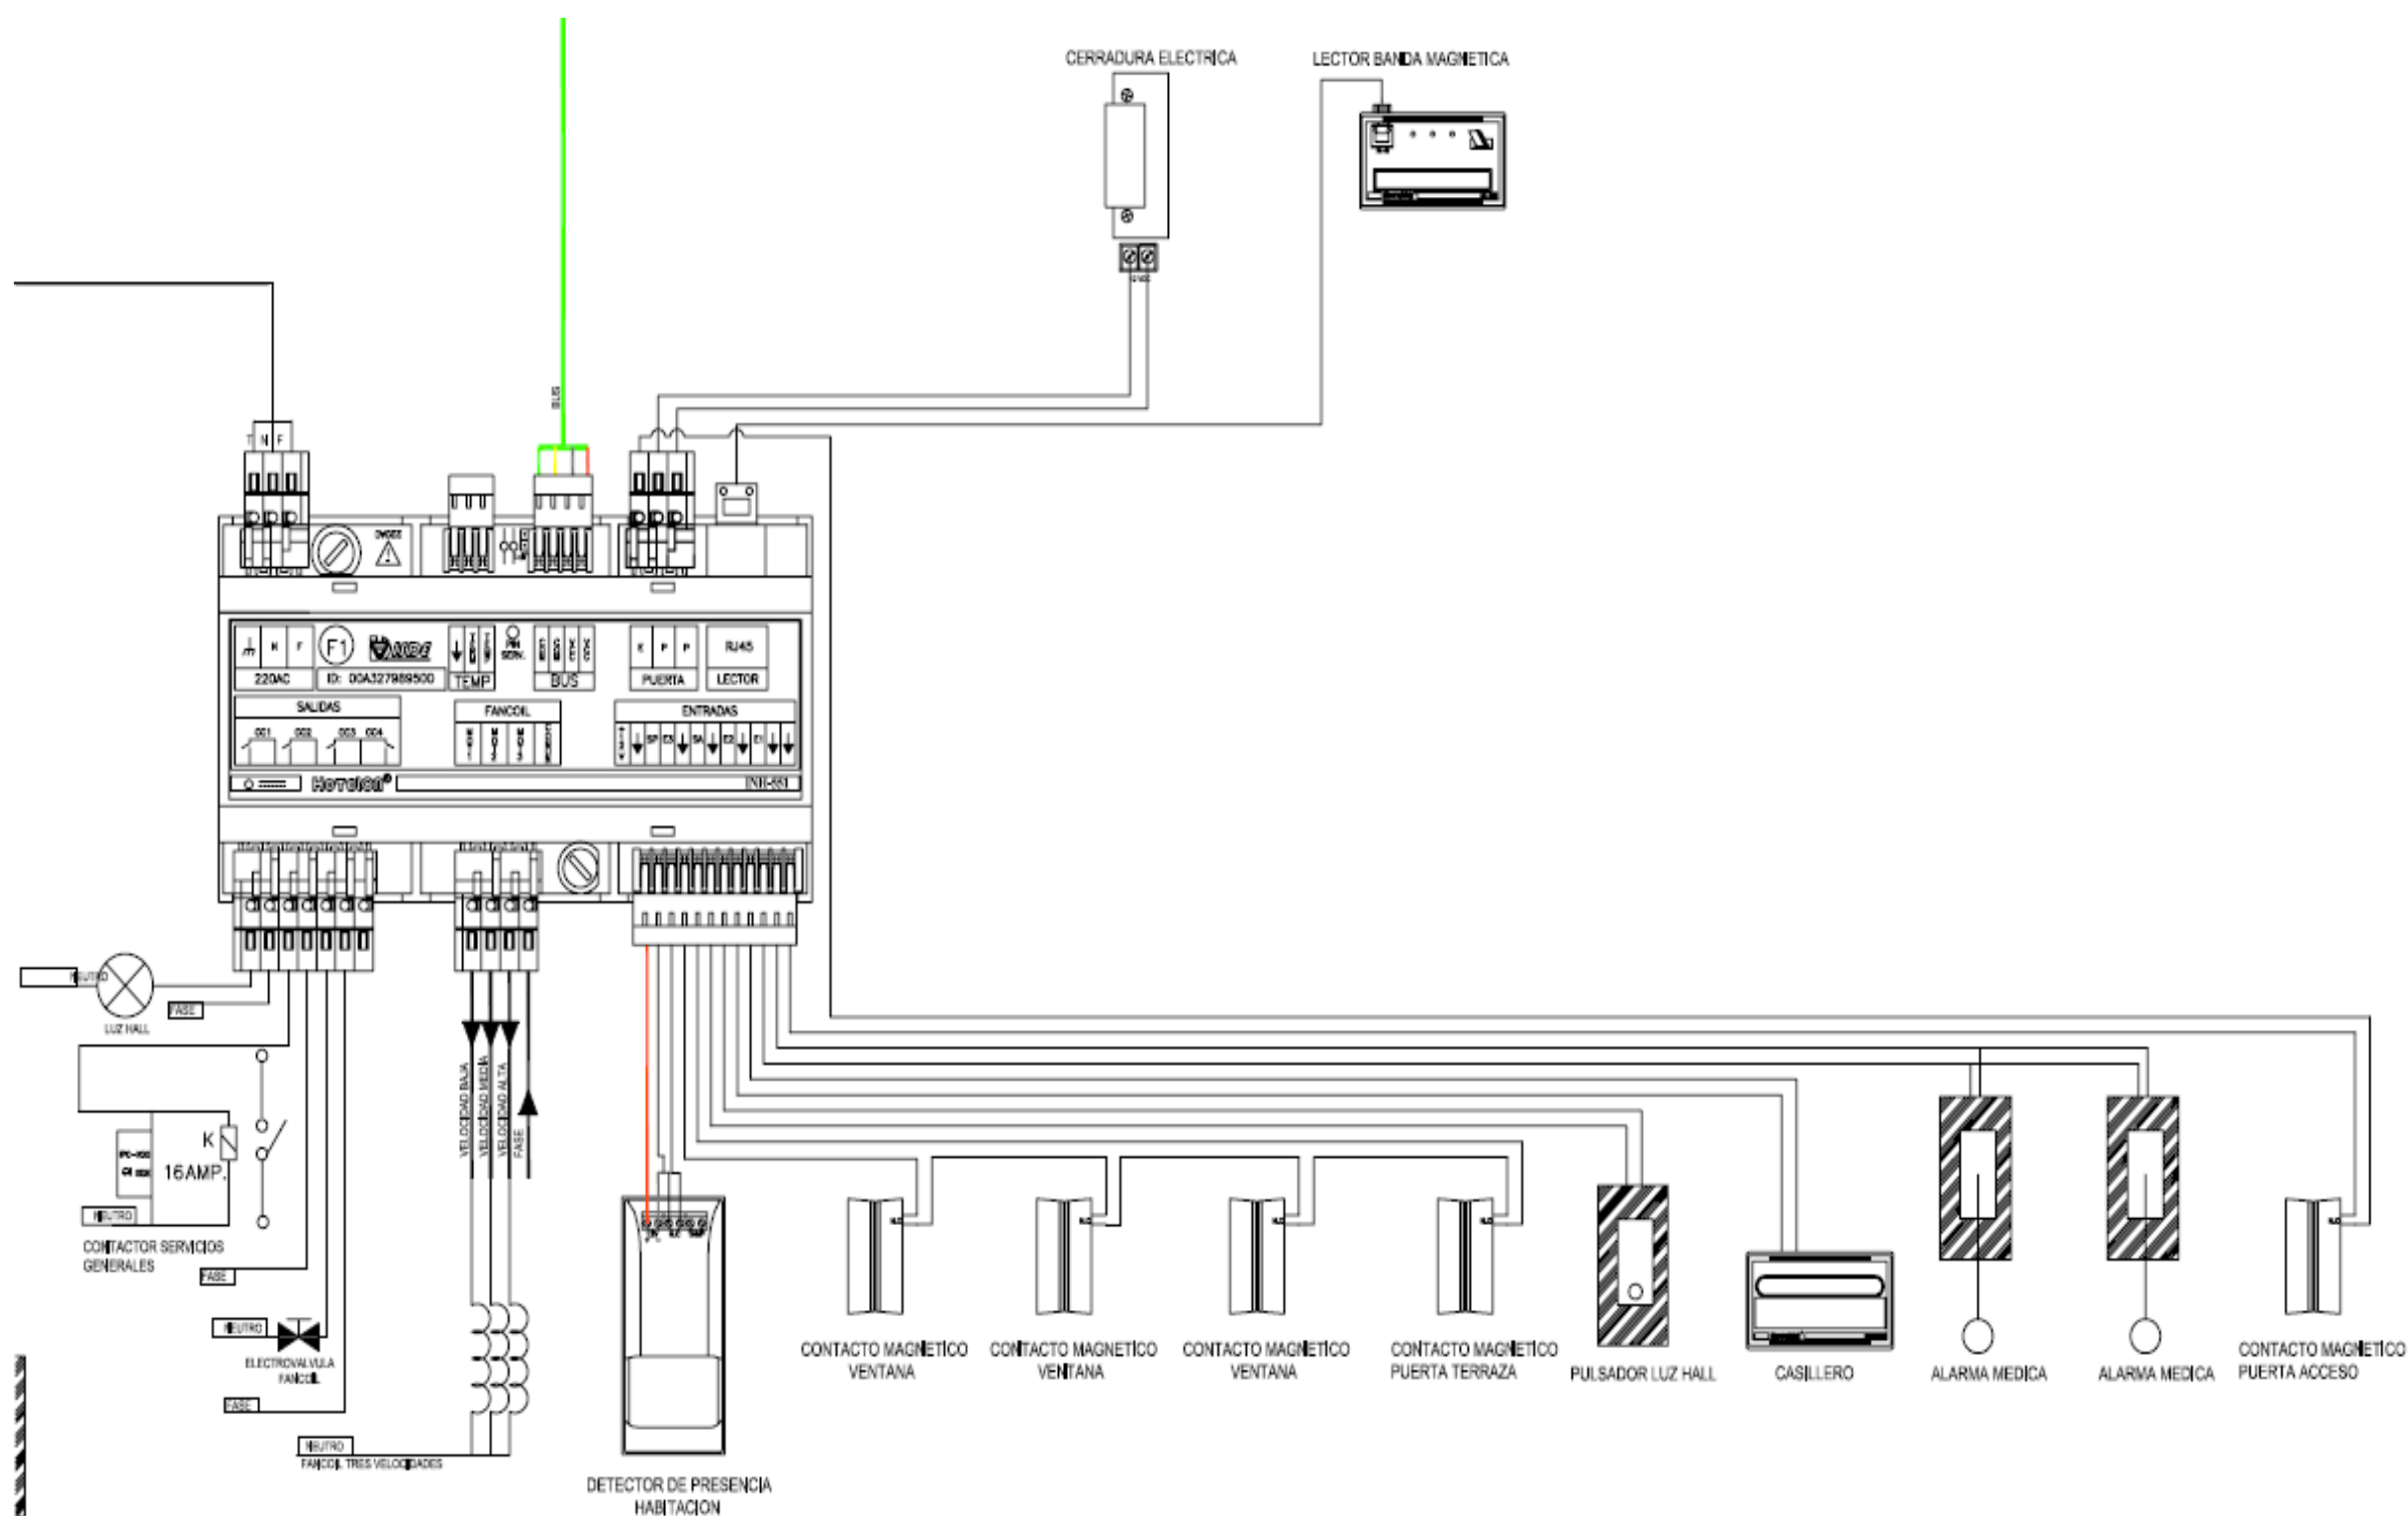


12.6. Esquema de conexión nodos de Control de Habitación 551-360-451

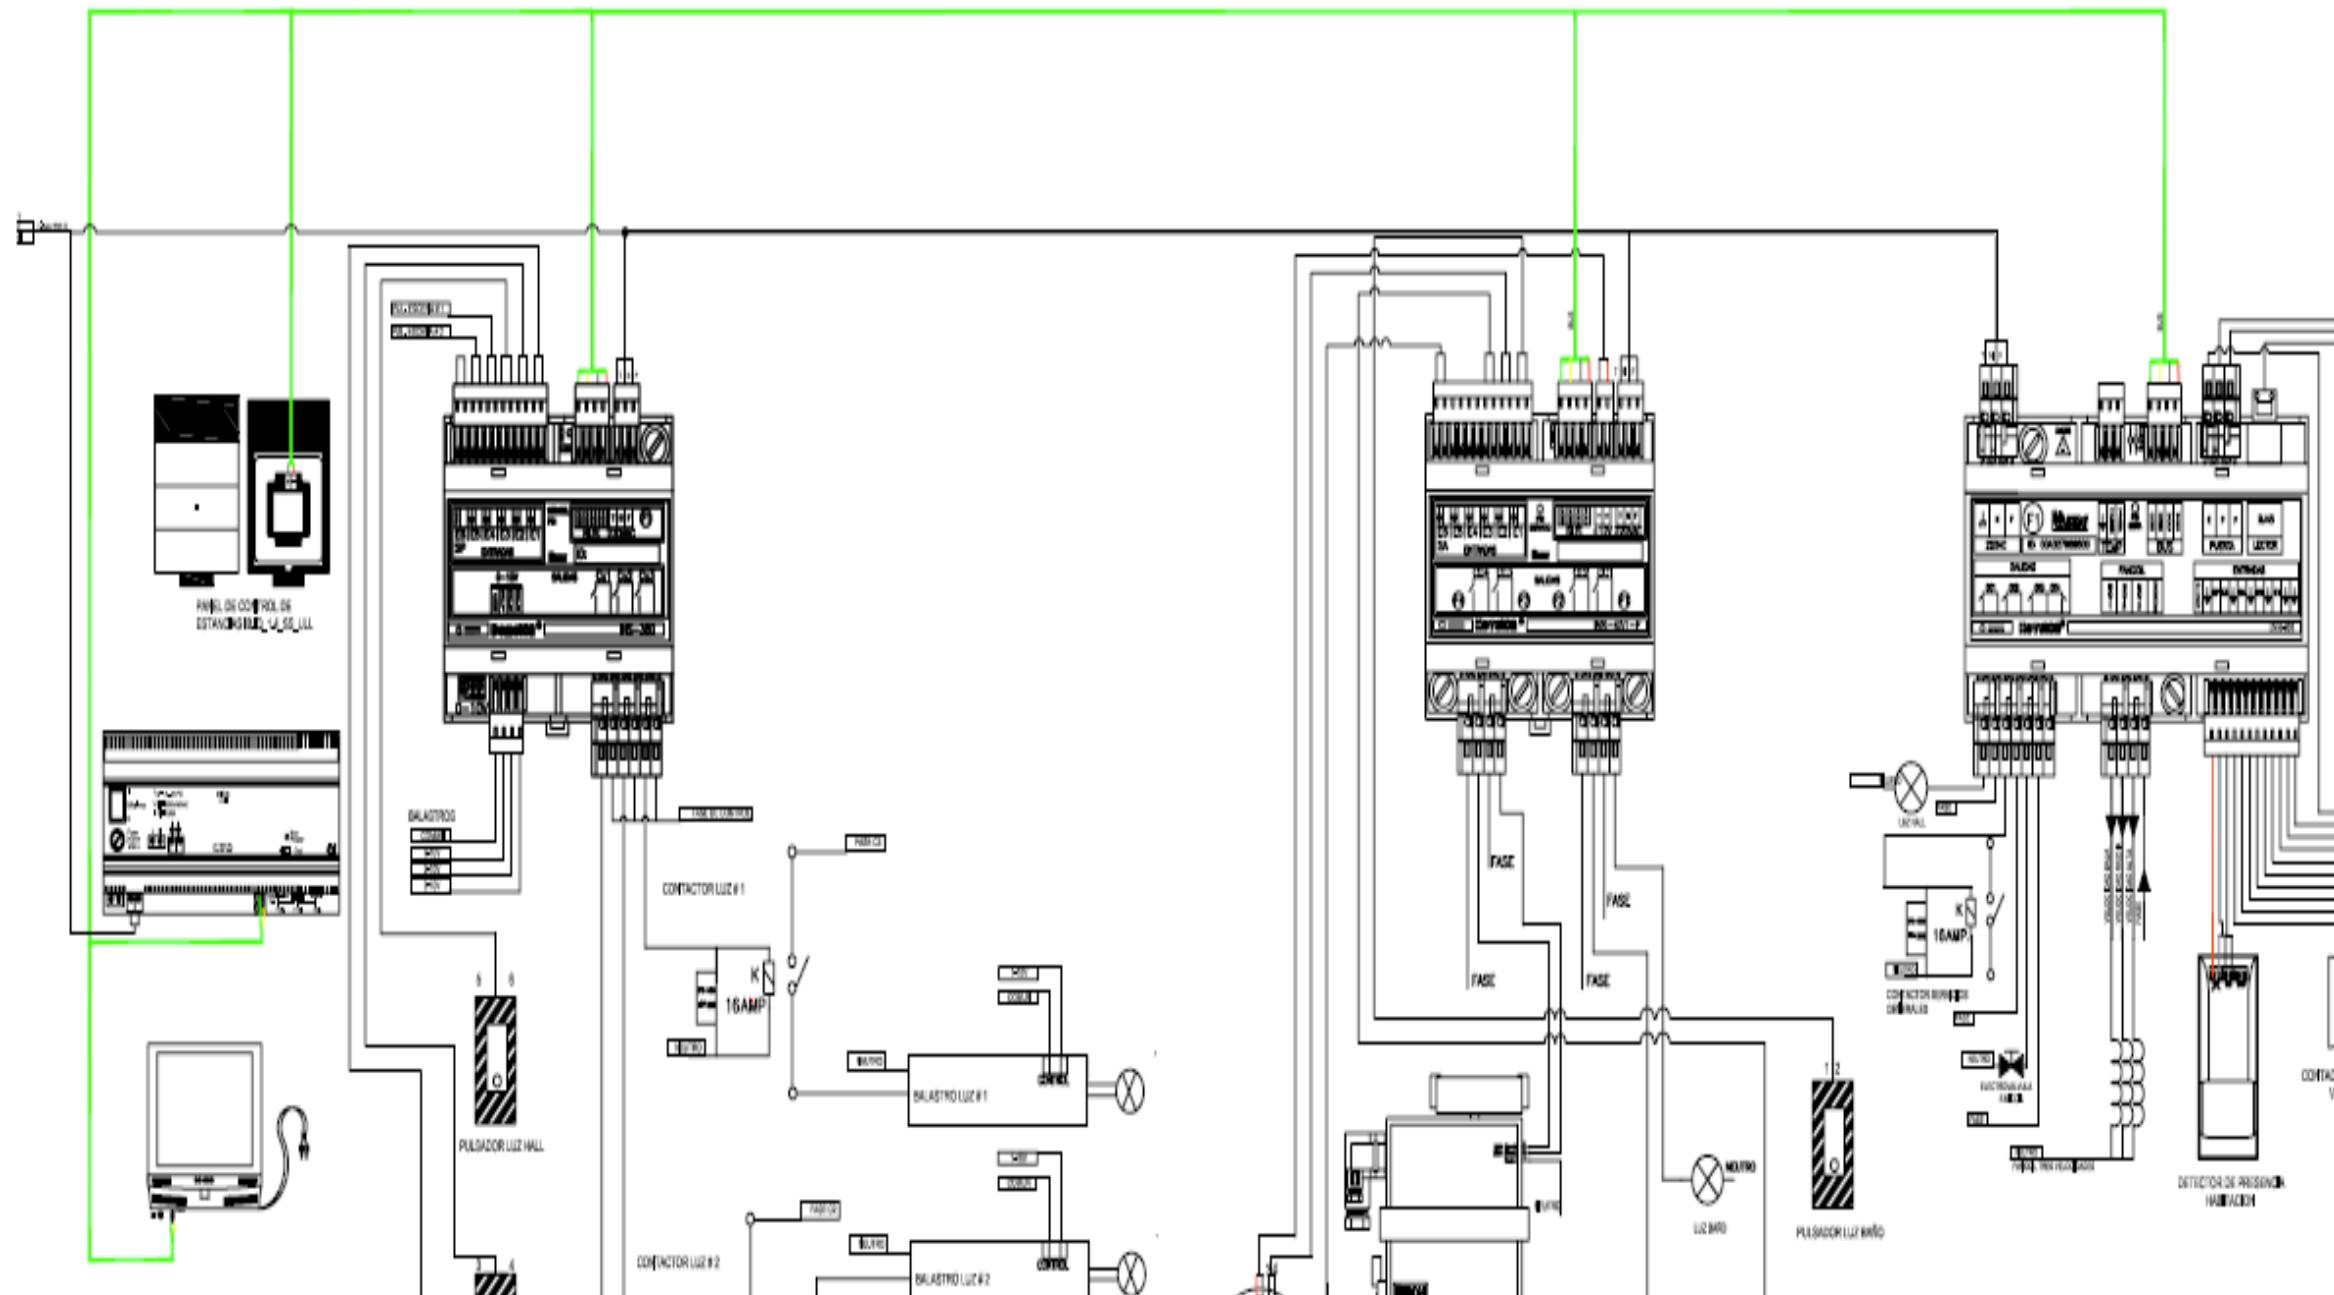

12.7 Situación de los elementos y dispositivos en Habitación

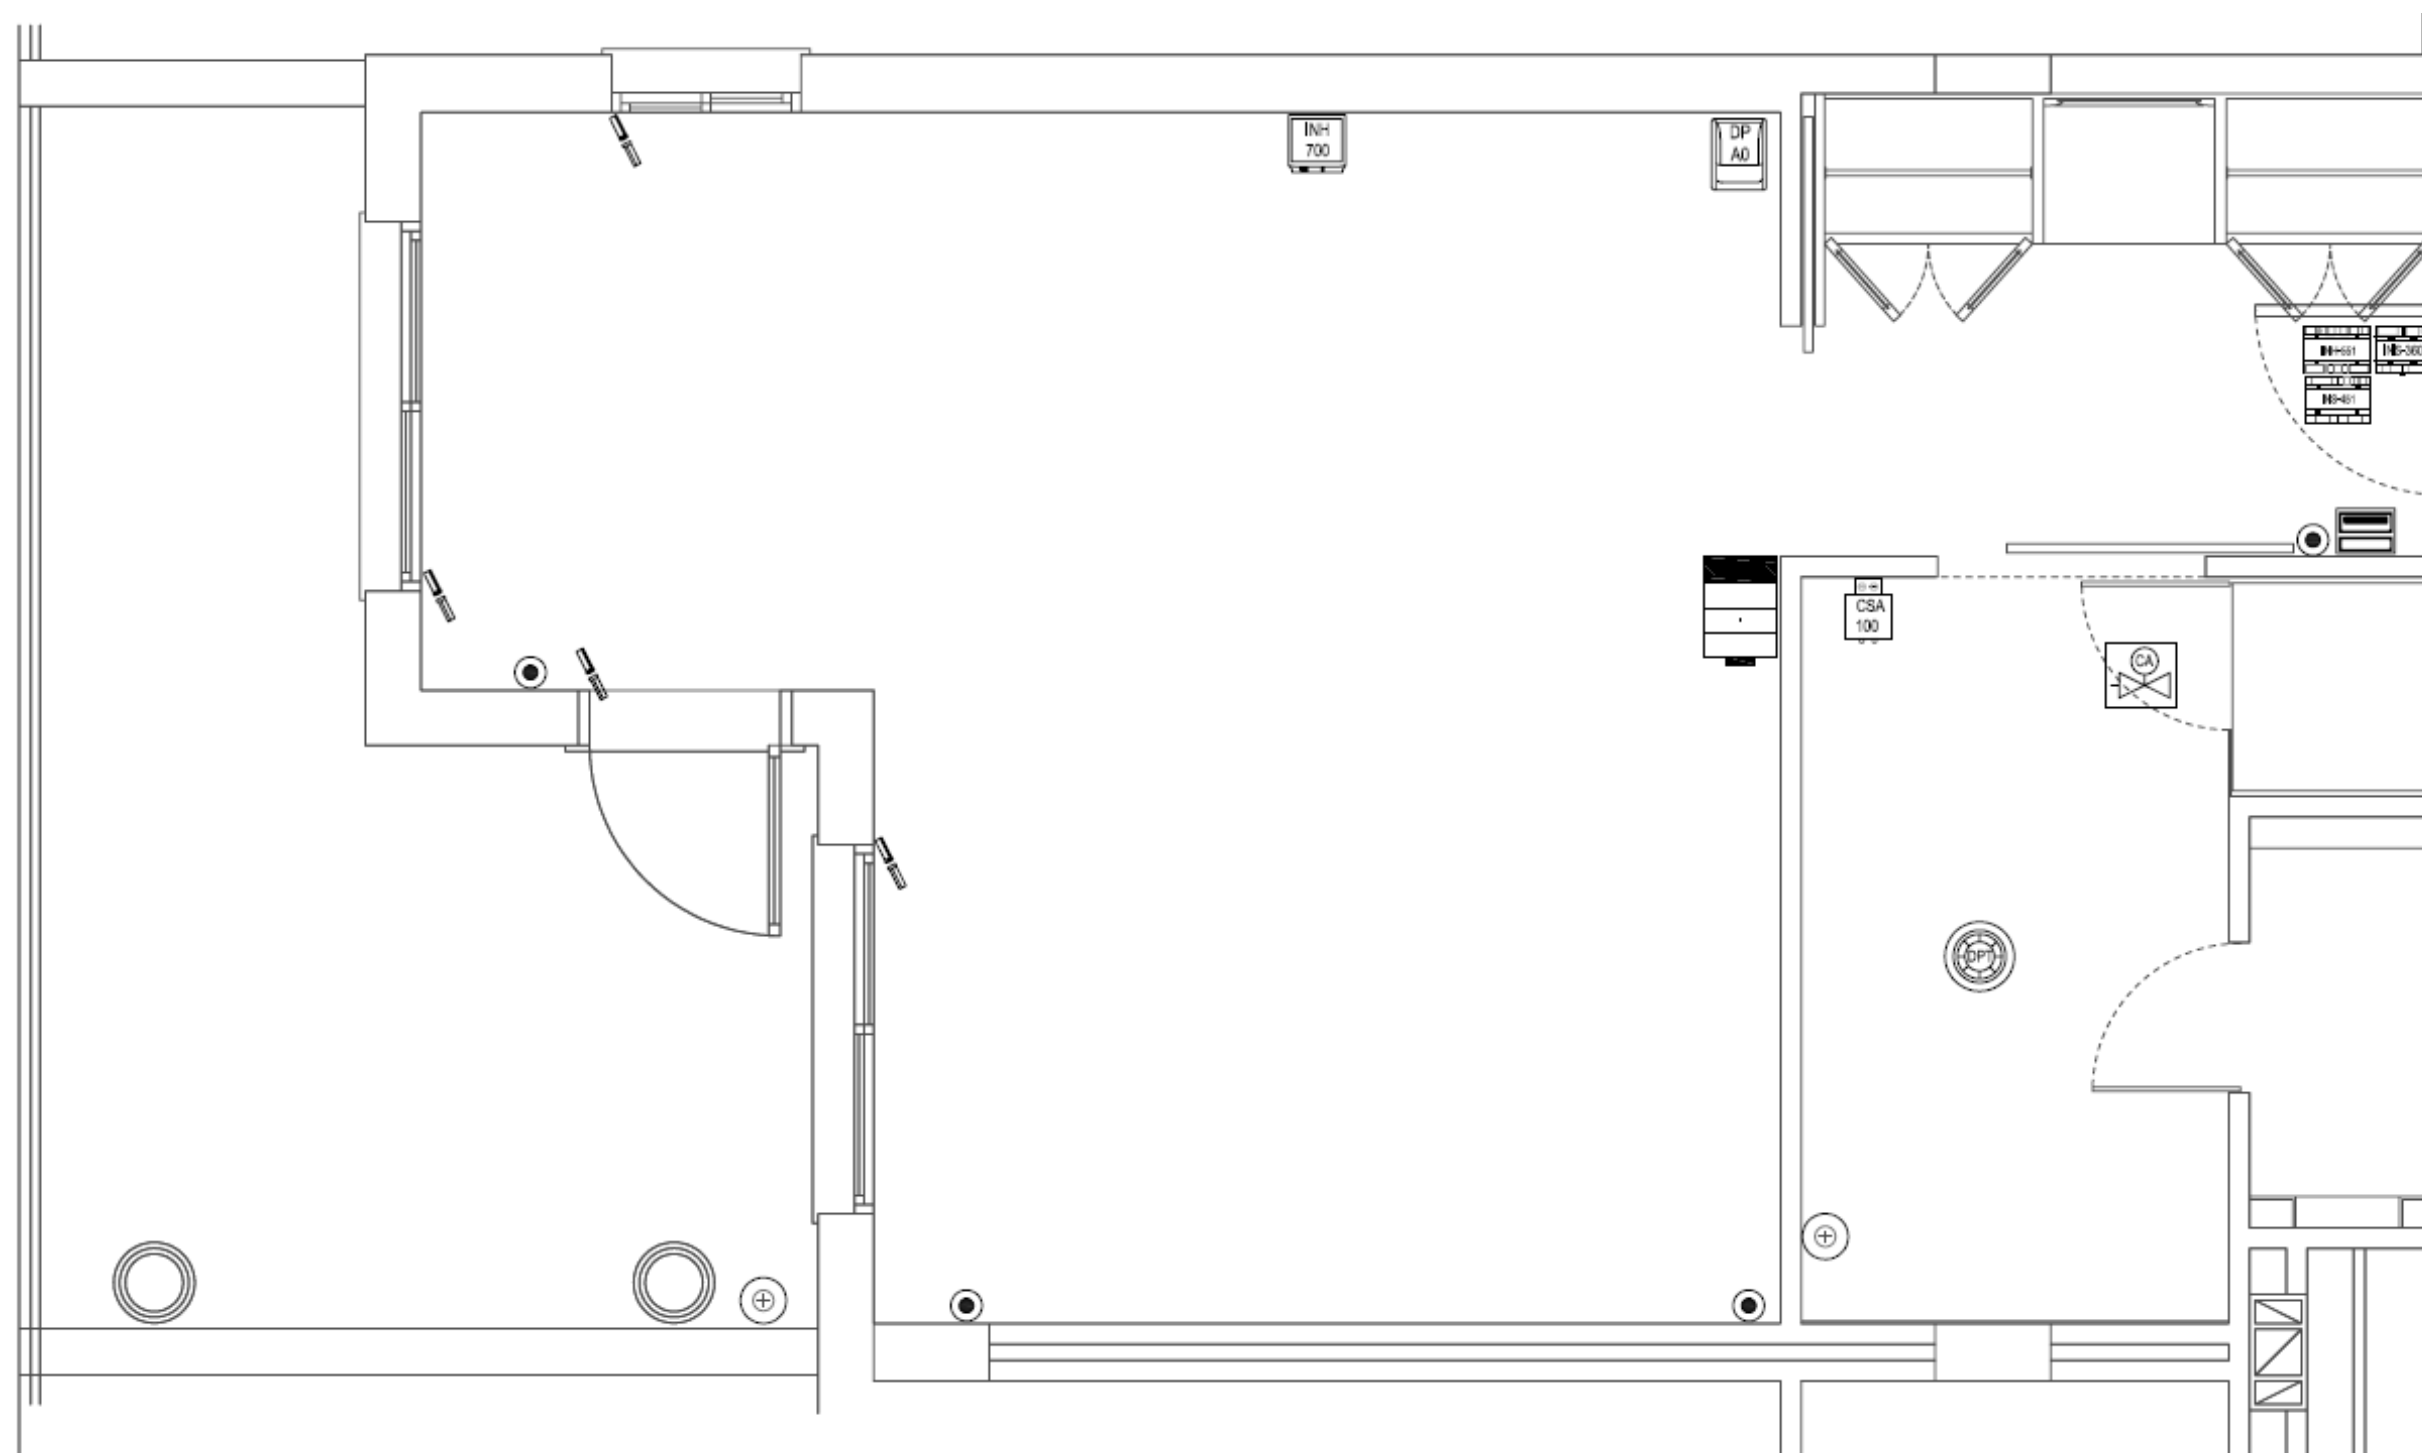

12.8 Esquema de instalación en Habitación

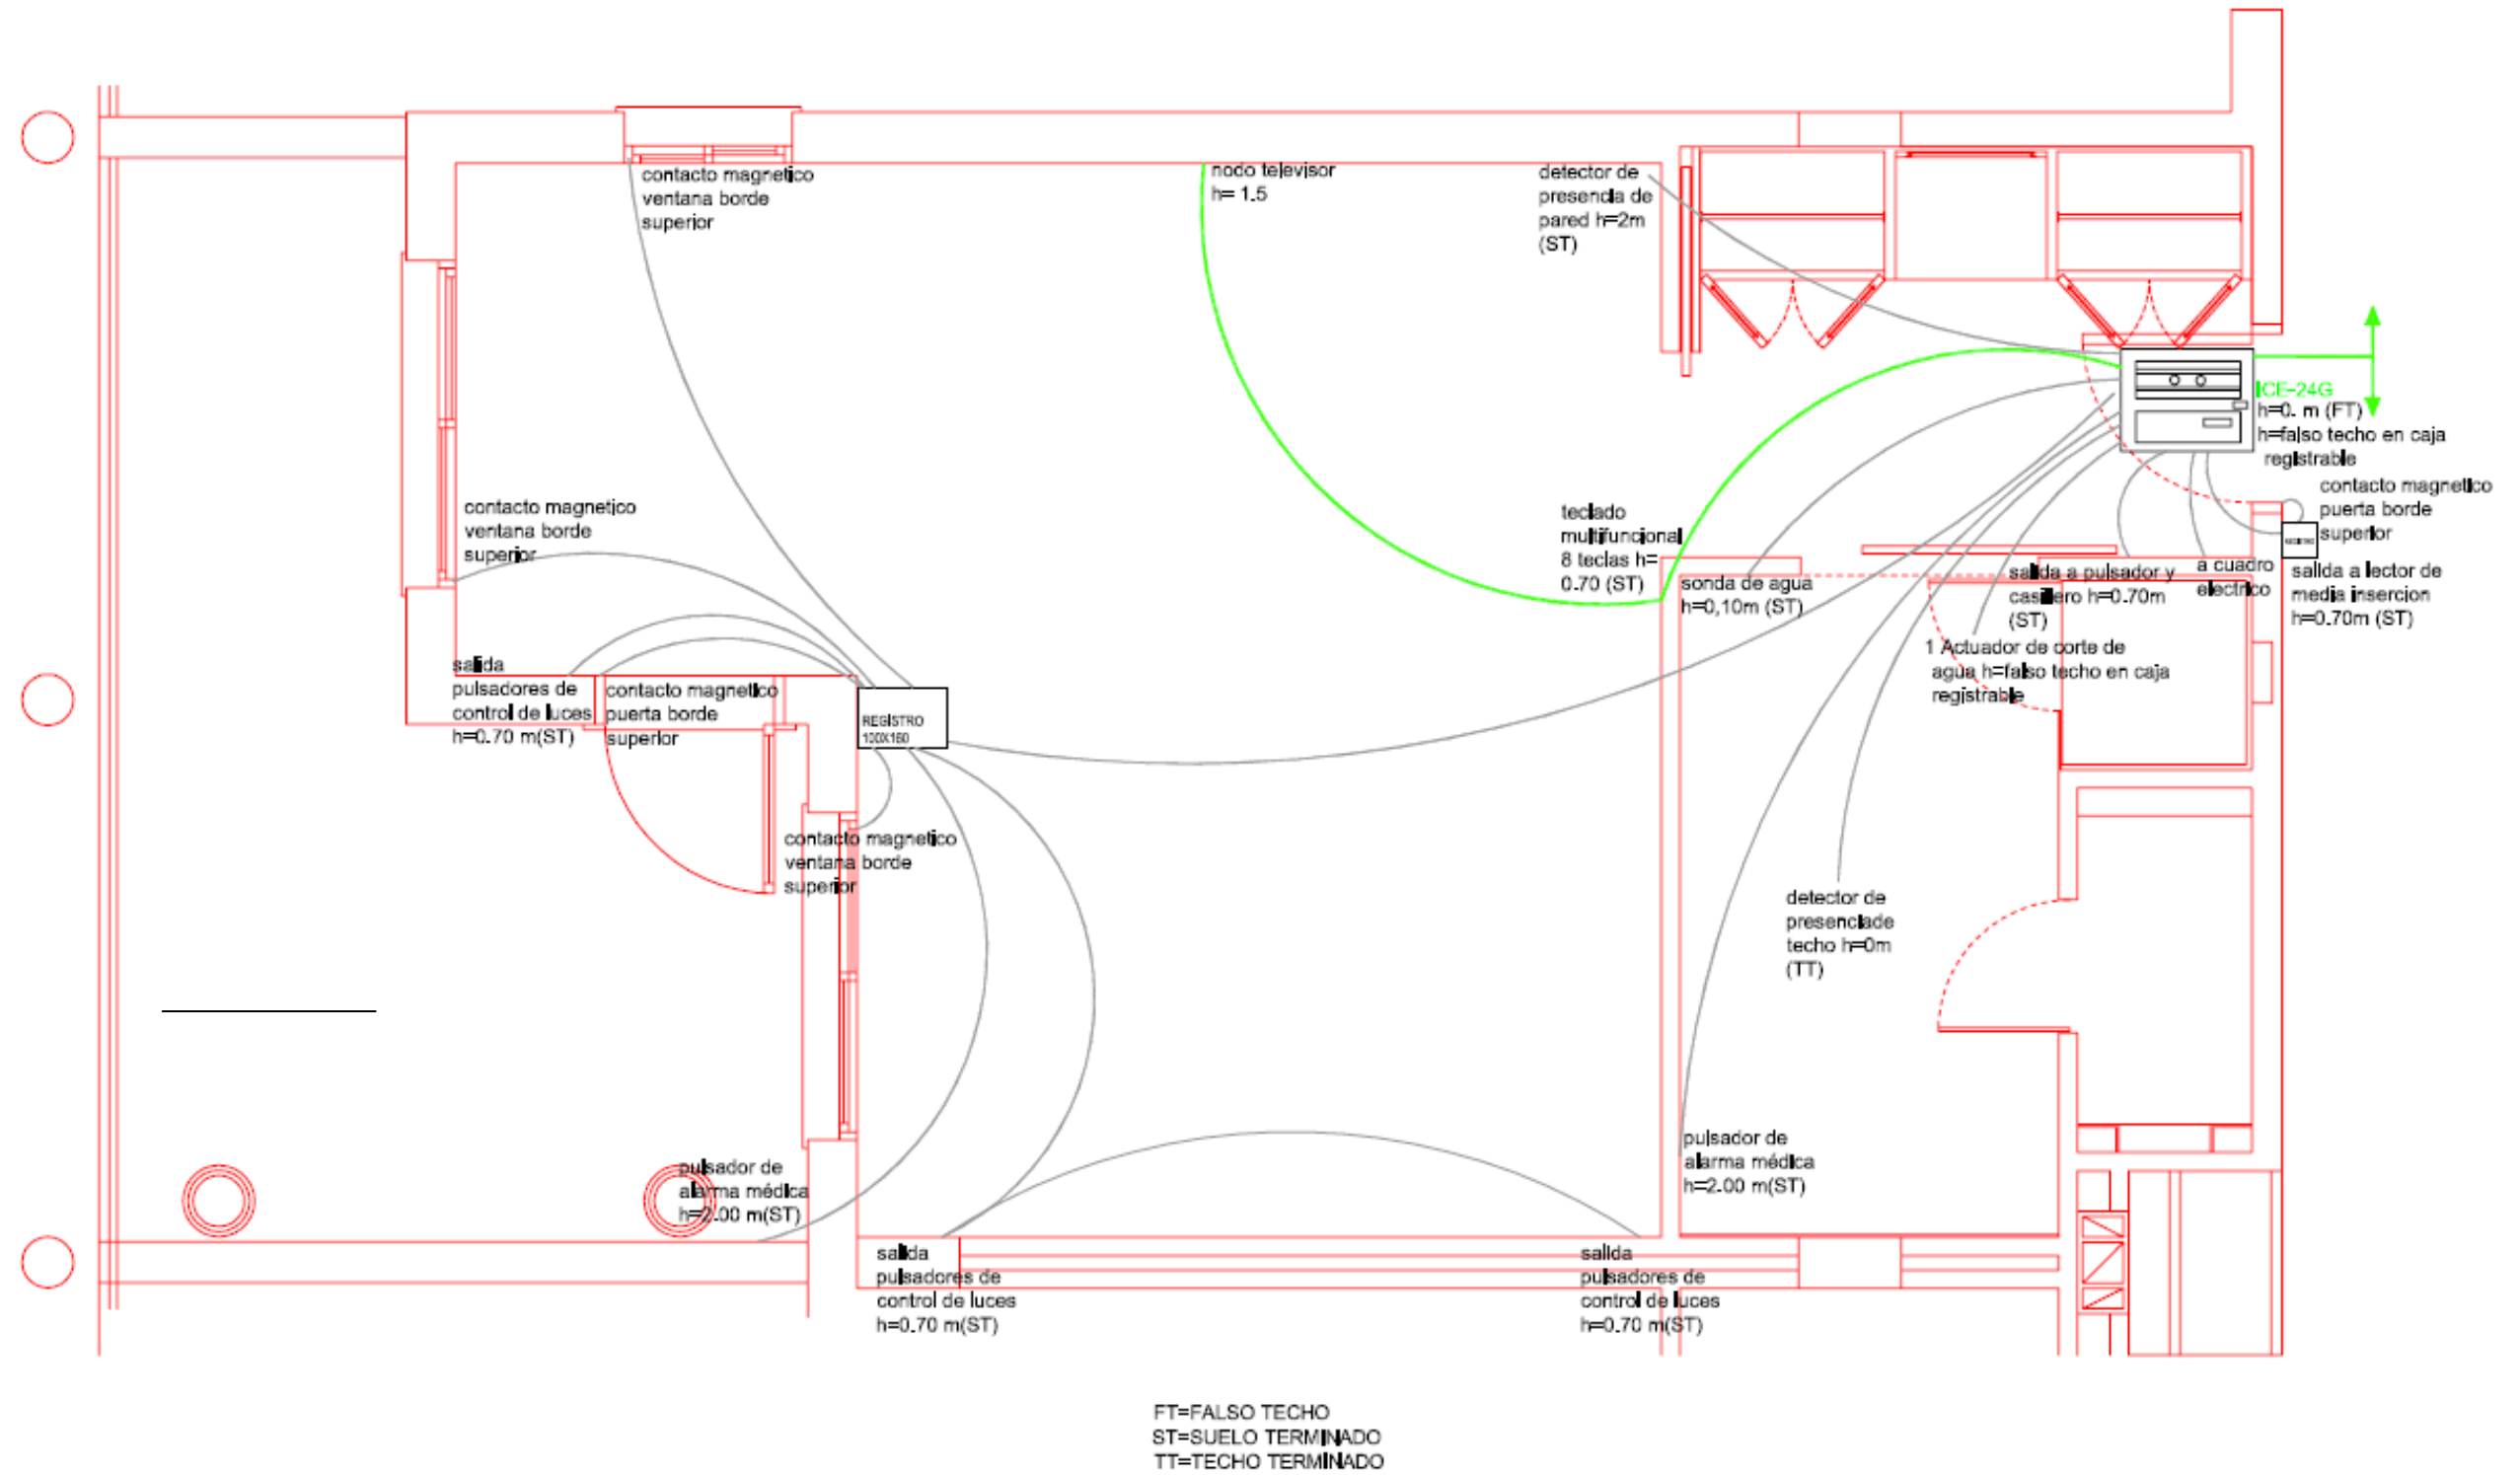

Cable bus Lon
Tubo corrugado



