


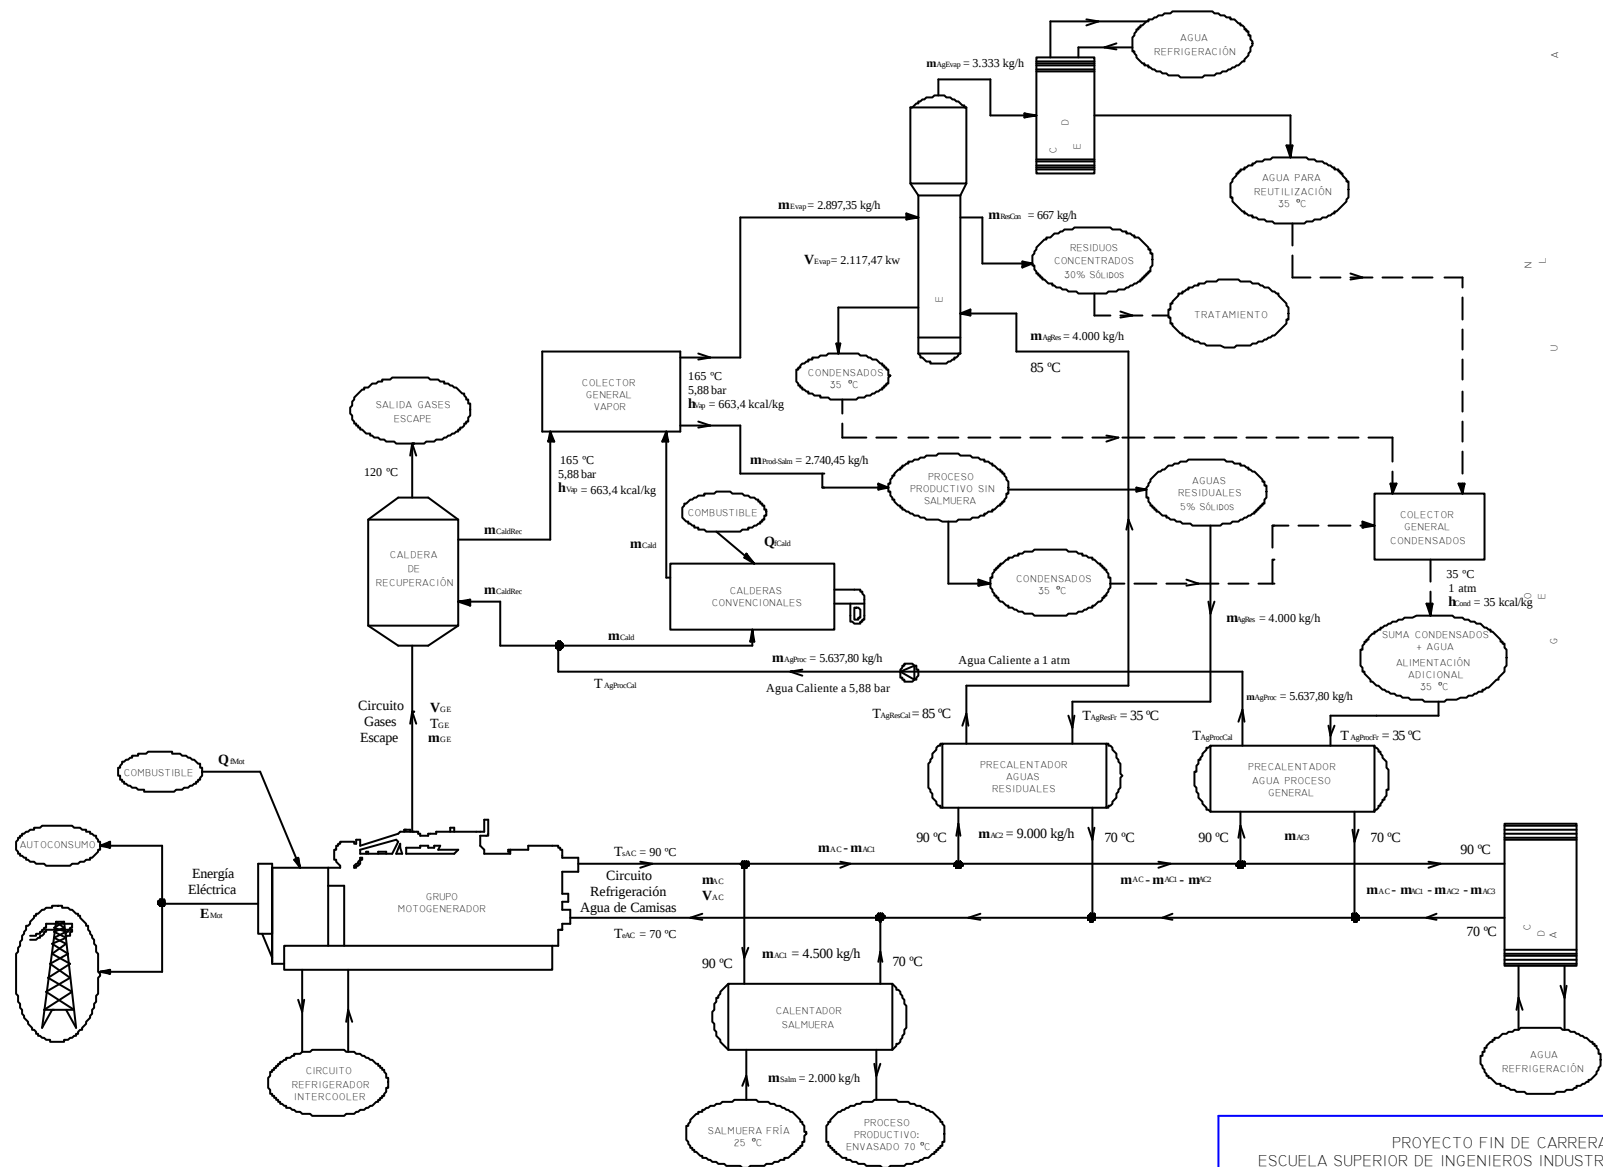

PROYECTO FIN DE CARRERA ESCUELA SUPERIOR DE INGENIEROS INDUSTRIALES DE SEVILLA		
PLANTA DE COGENERACIÓN PARA EMPRESA DE ADEREZO Y MANUFACTURA DE ACEITUNA DE MESA		
FECHA: MARZO DE 2002	ESQUEMA PLANTA DE COGENERACIÓN	PLANO Nº 2
ESCALA: S/E		
INIGO REXACH BENAVIDES		