


CIRCUITO DE AGUA

DEPOSITO ABIERTO

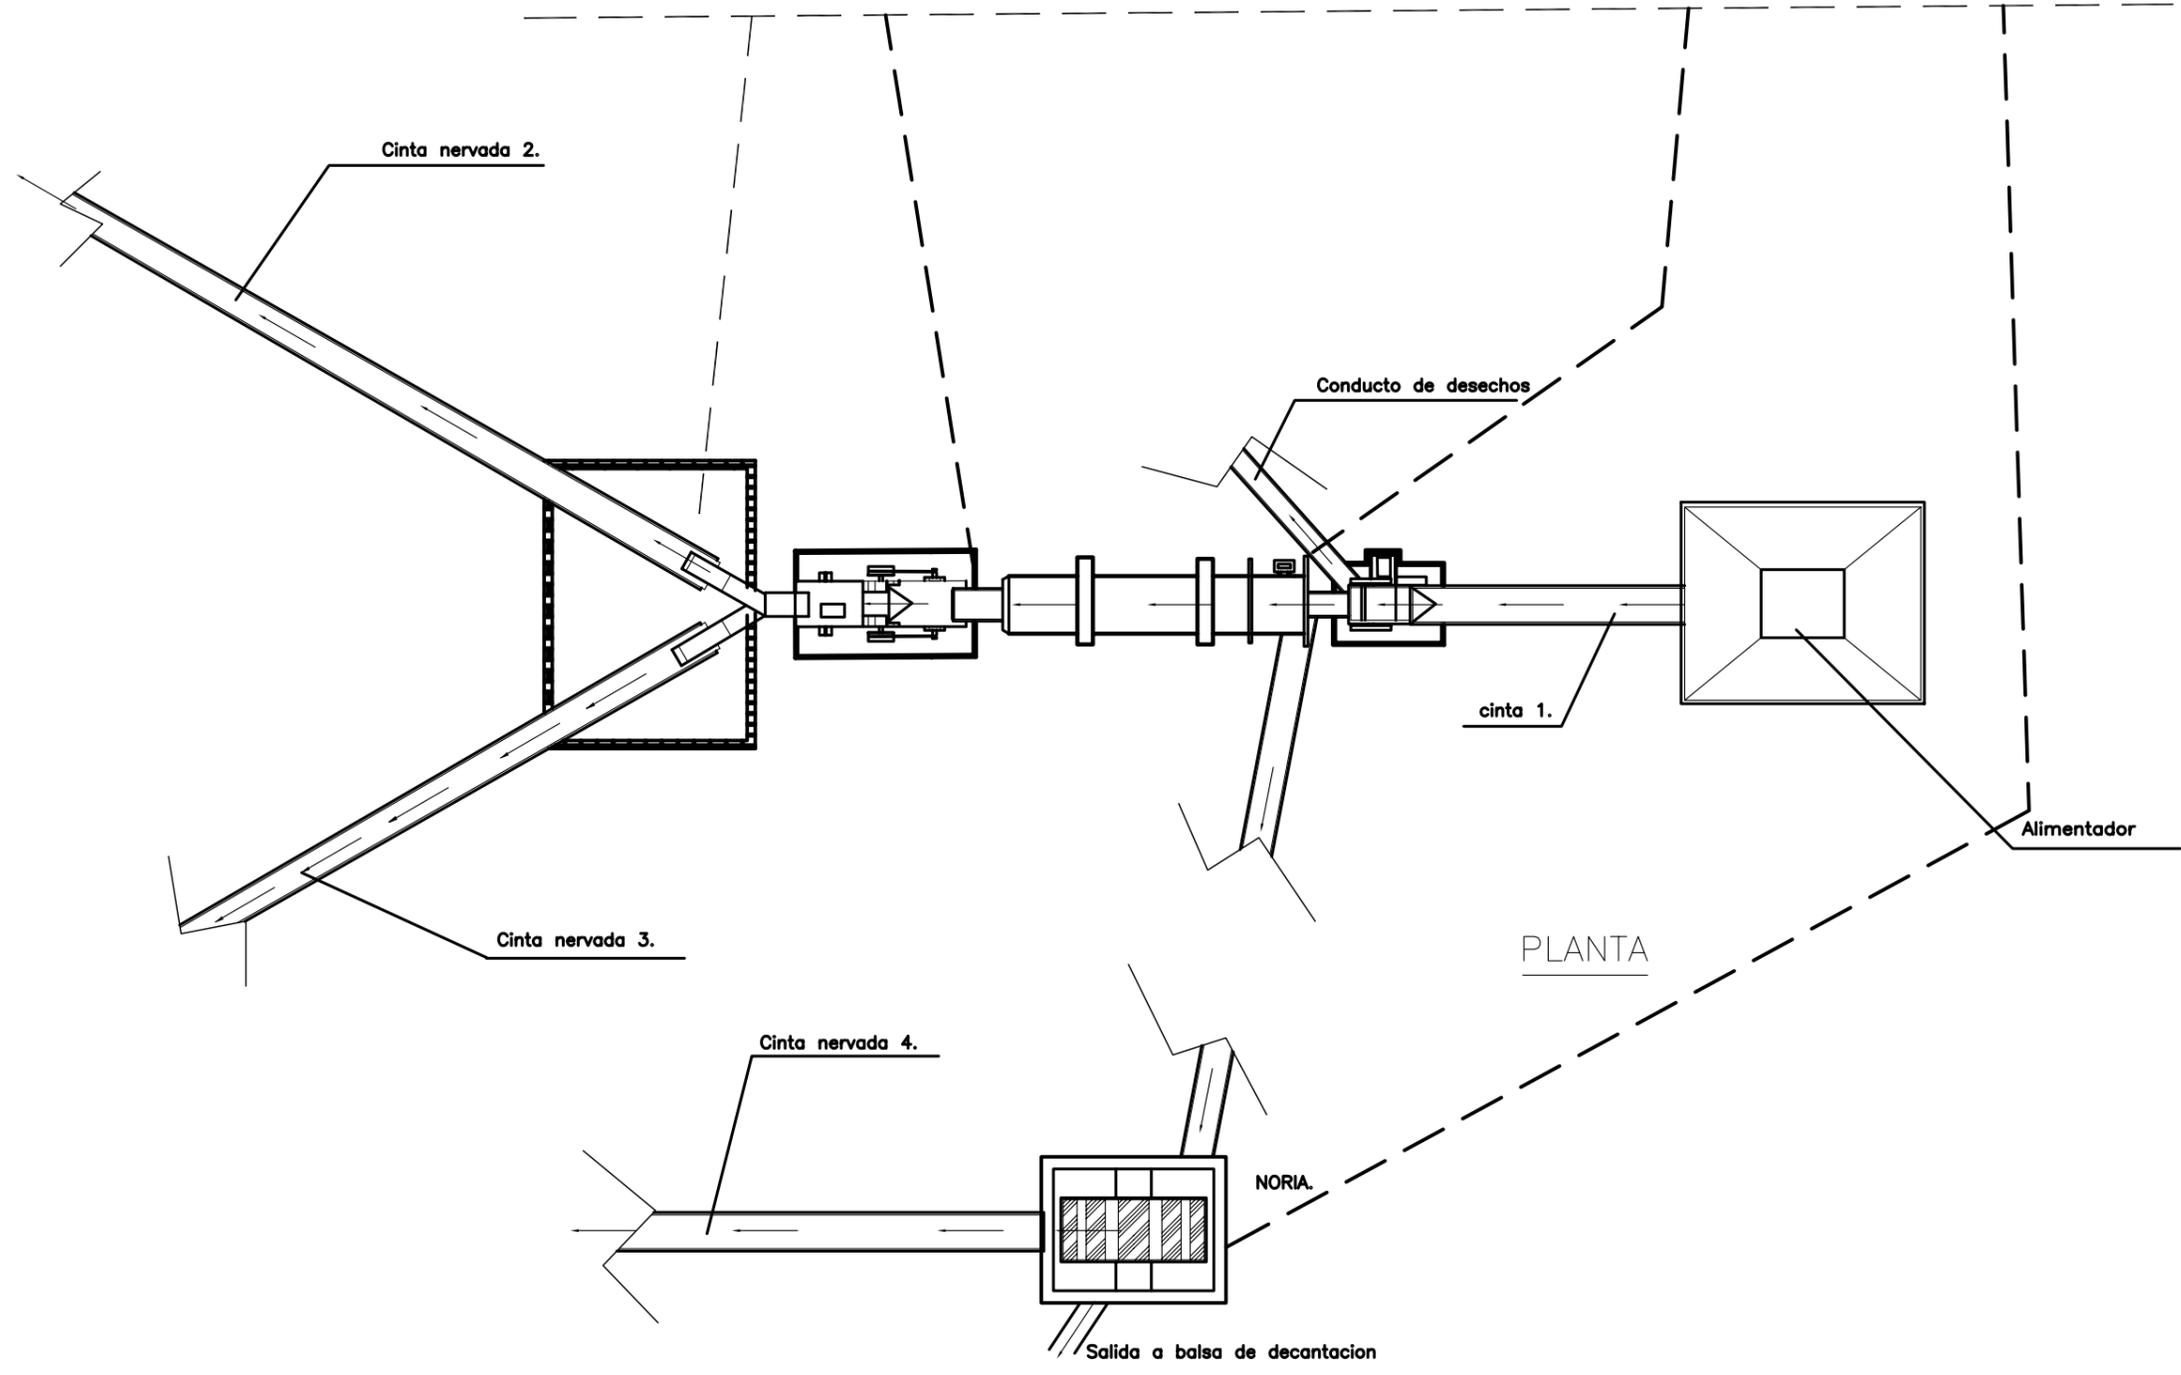

ESTUDIO DE IMPLANTACION DE CANTERA Y PLANTA DE LAVADO DE ARIDOS EN EL SUR DE HUELVA	PLANO N° 18
	FEBRERO 2004
Escuela Superior de Ingenieros de Sevilla	SIN ESCALA
CIRCUITO DE AGUA EN LA PLANTA	INGENIERO ORGANIZACION INDUSTRIAL OSCAR DOMINGUEZ MONTAÑO