




CTMA
TALLER DE MACHERÍA
Y ALMACÉN DE MACHOS

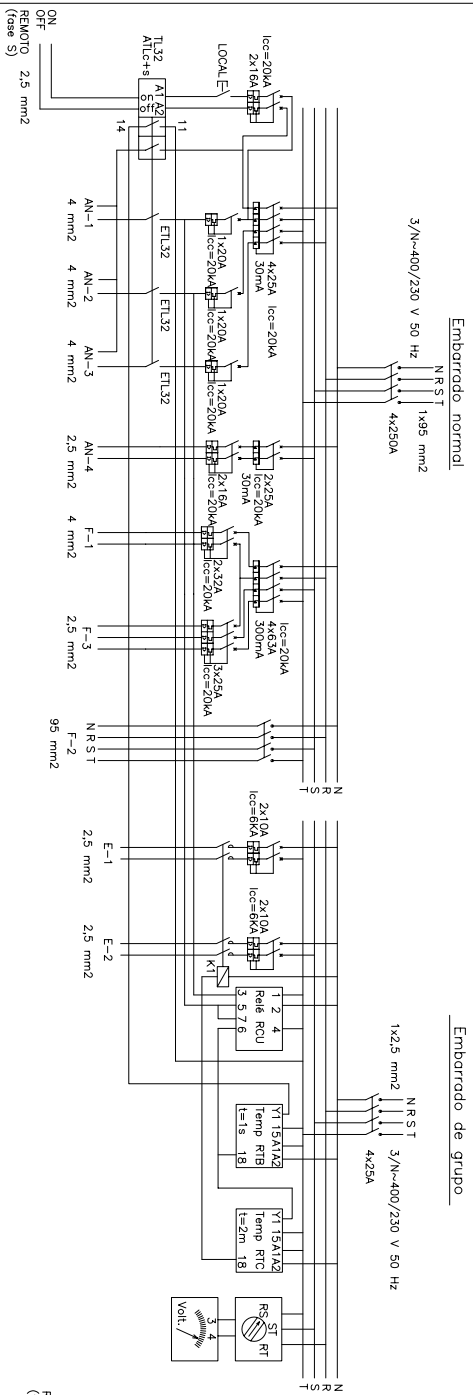


CTMO
TALLER DE MODELOS
Y ALMACÉN DE PLACAS

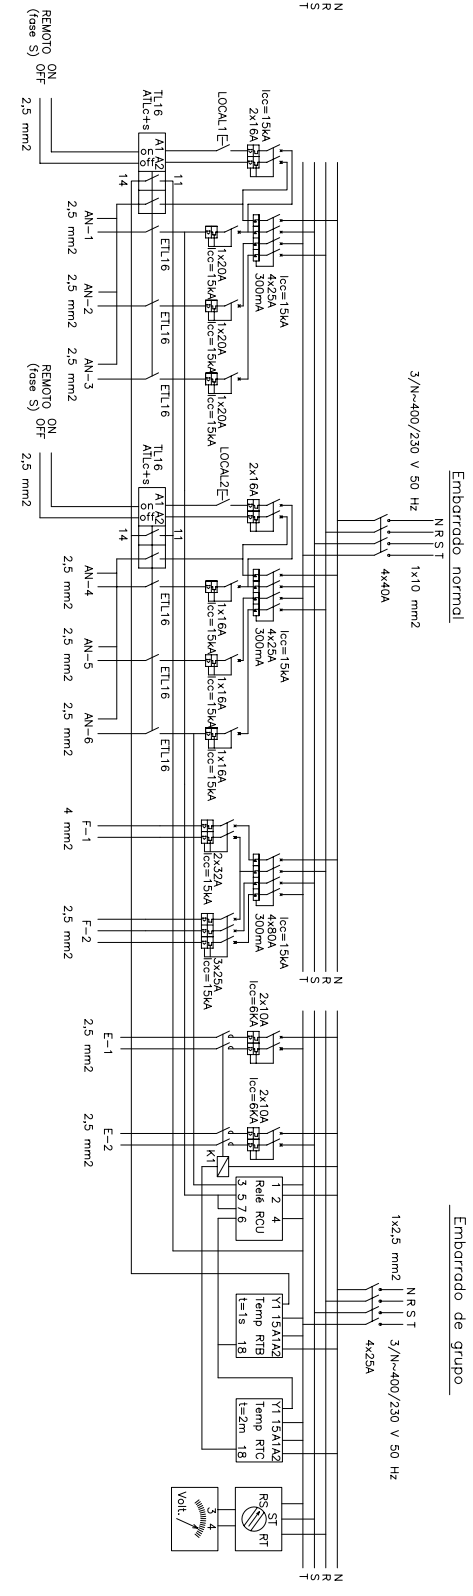


CTMN
TALLER DE MANTENIMIENTO

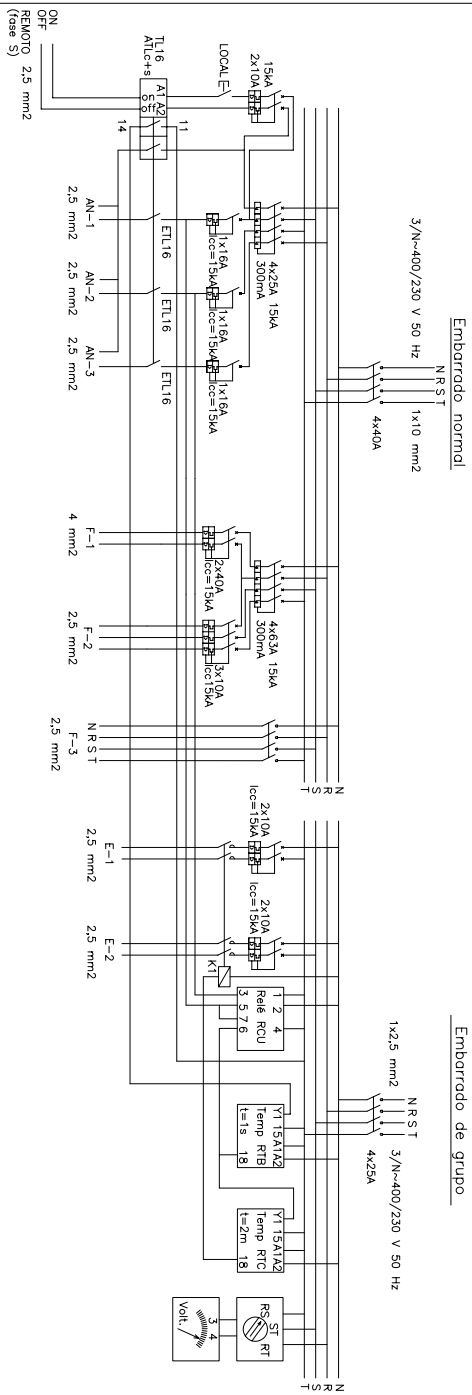

CTPN
TALLER DE PINTURA

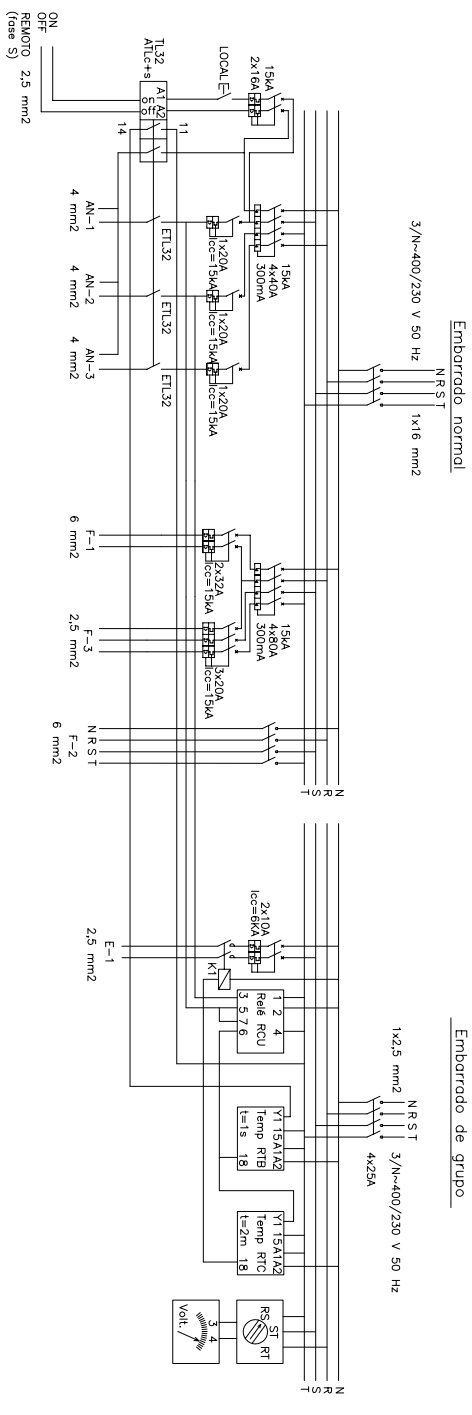

CTME
TALLER DE MECANIZADO

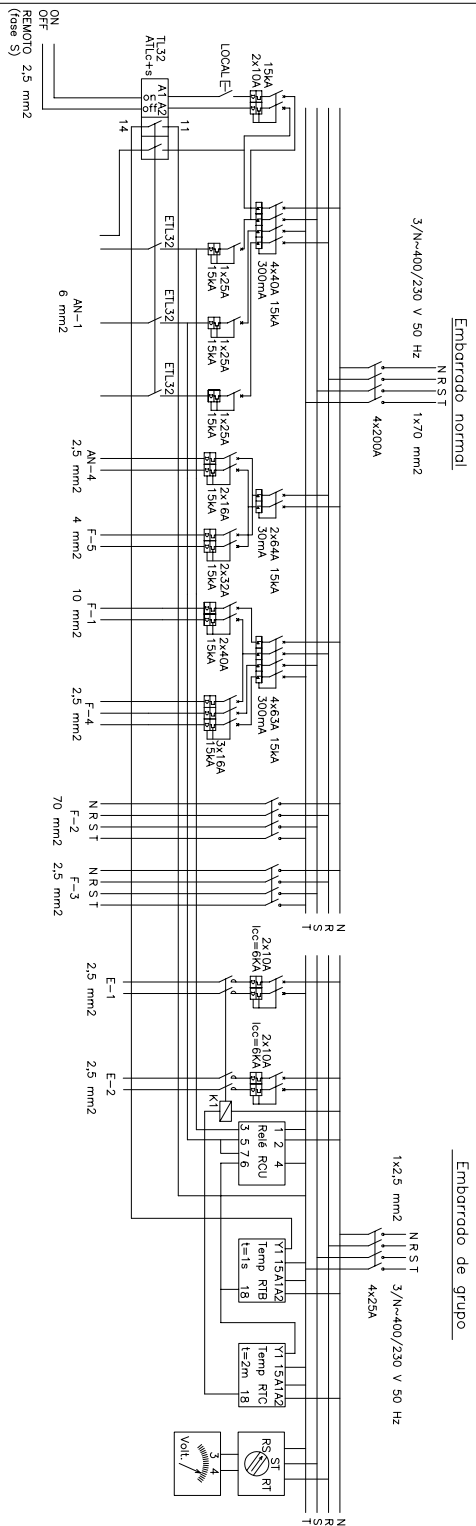

REV.	FECHA	DESCRIPCION			DIBUJADO	COMPROBADO	APROBADO
		NO DEFINITIVO SIN LA FIRMA DE ALUMNO AUTOR DEL PROYECTO FIN DE CARRERA		REVISION	PLANO N.		
FECHA					ESCALAS DIN-A3		
NOMBRE		CARLOS TELADA MOLINA n° 7842					
Encargo		Proyecto de Nueva Fundición					
Título		Cuadros CTMA, CTMO, CTMN, CTPN, CTME					
Escuela Superior de Ingenieros Industriales de Sevilla Departamento de Ingeniería del Diseño					Proceso		