



CPAR
PRODUCTOS AUXILIARES
Y RESIDUOS CONTROLADOS

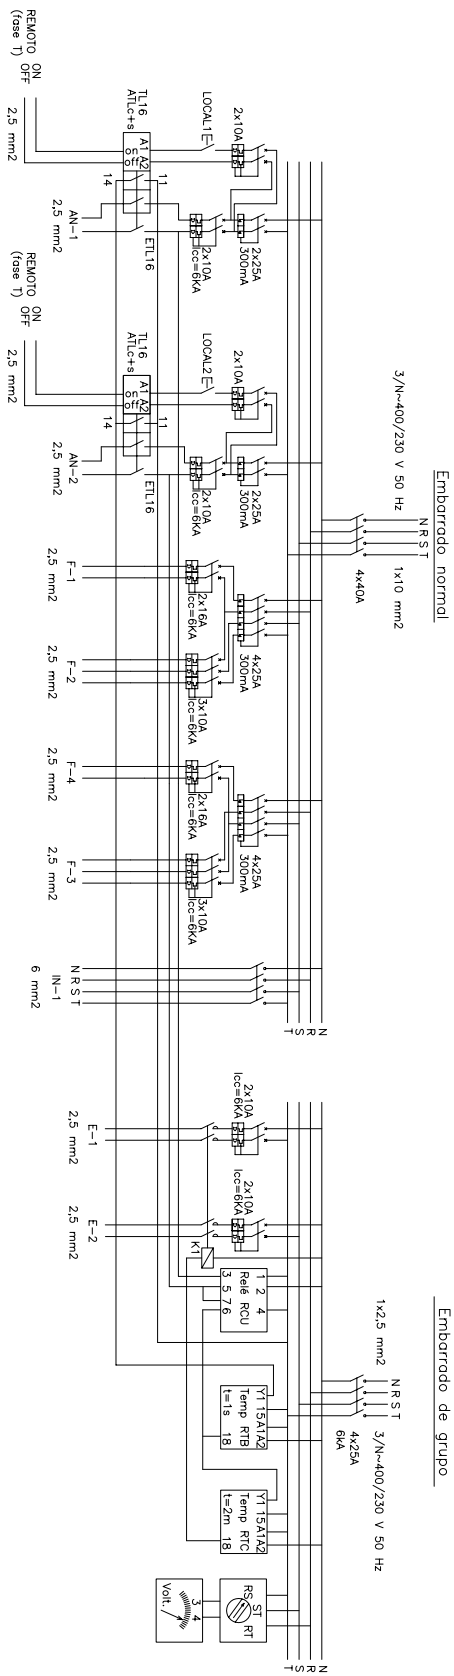



CMAT

MATERIAS PRIMAS Y STOCK FERROS

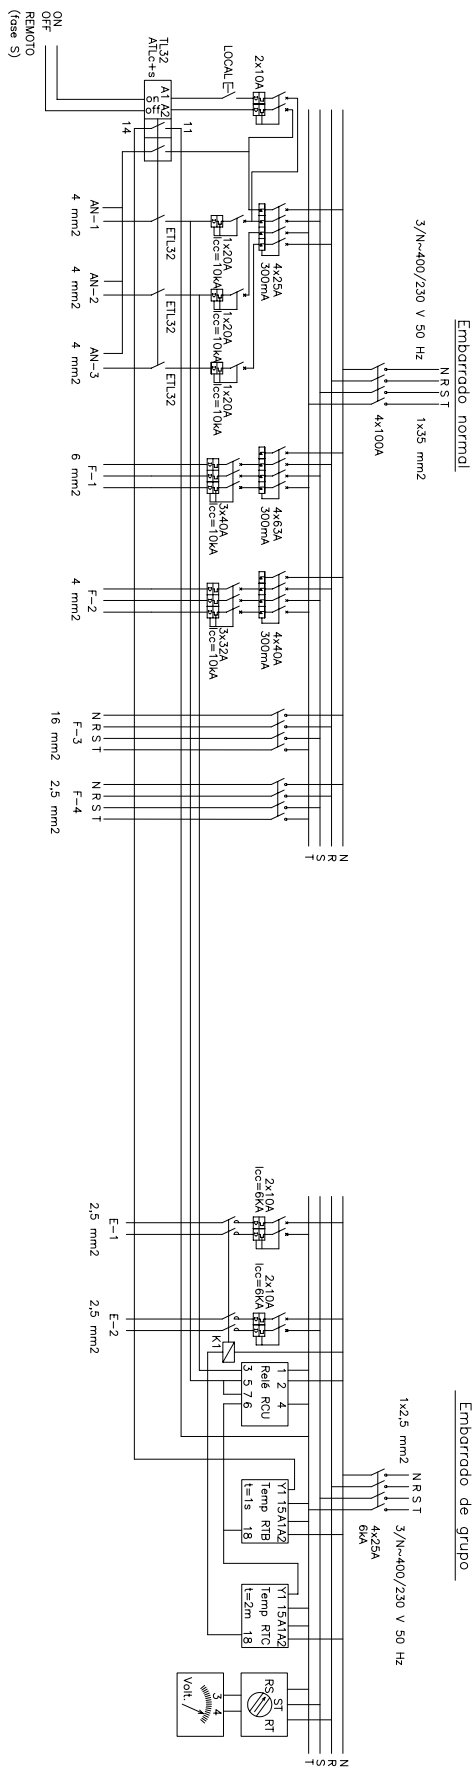

CAR
ZONA DE ARENERÍA
Y SERVICIOS

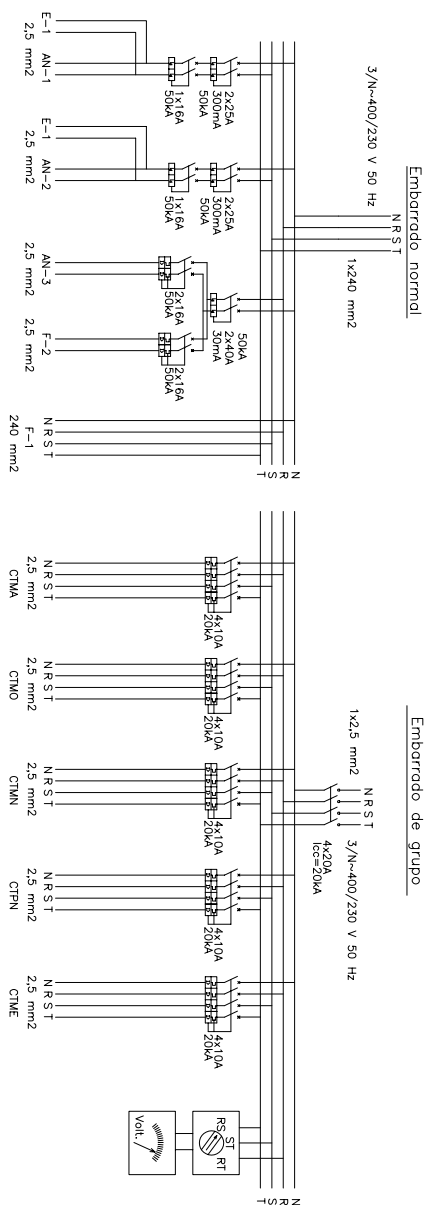

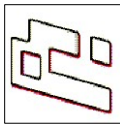REV.	FECHA	DESCRIPCION				DIBUADO	COMPROBADO	APROBADO	
		NO DEFINITIVO SIN LA FIRMA DE ALUMNO AUTOR DEL PROYECTO FIN DE CARRERA				PLANO N.			
FECHA			CARLOS TELADA MOLINA n° 7842						
NOMBRE						ESCALAS DIN-A3			
Encargo						Ingeniería			
PROYECTO DE NUEVA FUNDICION									
Titulo									
CUADROS CPAR, CMAT, CAR									
ESCUELA SUPERIOR DE INGENIEROS INDUSTRIALES DE SEVILLA DEPARTAMENTO DE INGENIERIA DEL DISEÑO						Proceso			