



CINP

ILUMINACIÓN NAVE PRINCIPAL

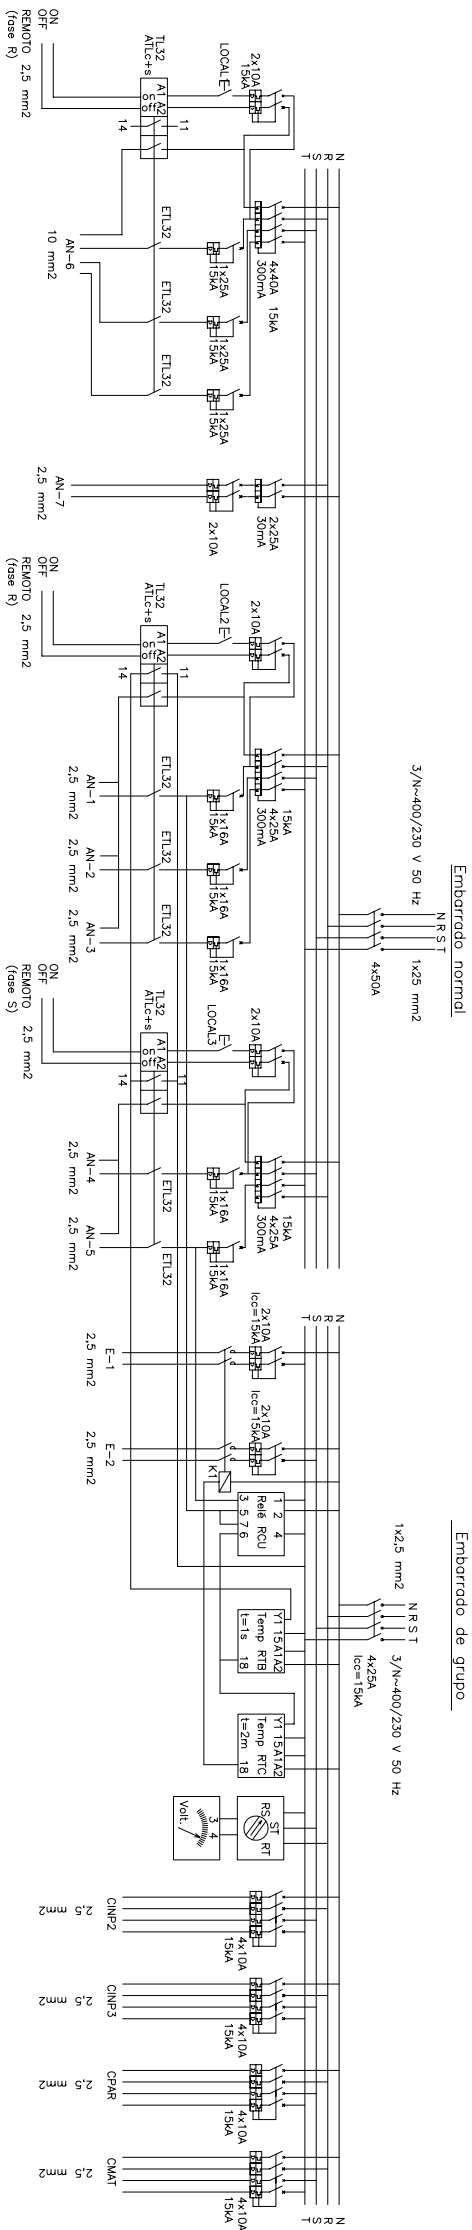



CINP3

ILUMINACIÓN NAVE PRINCIPAL (3)

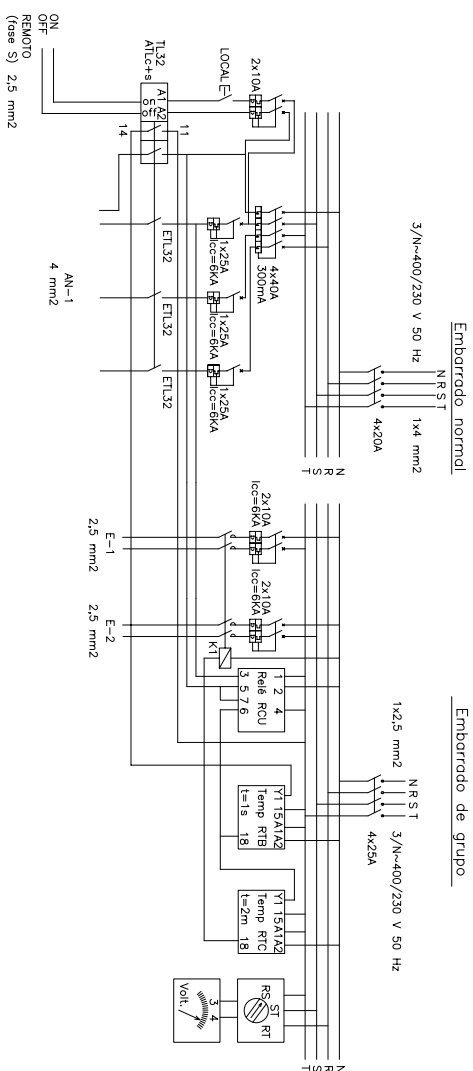

CILE

ILUMINACIÓN EXTERIOR

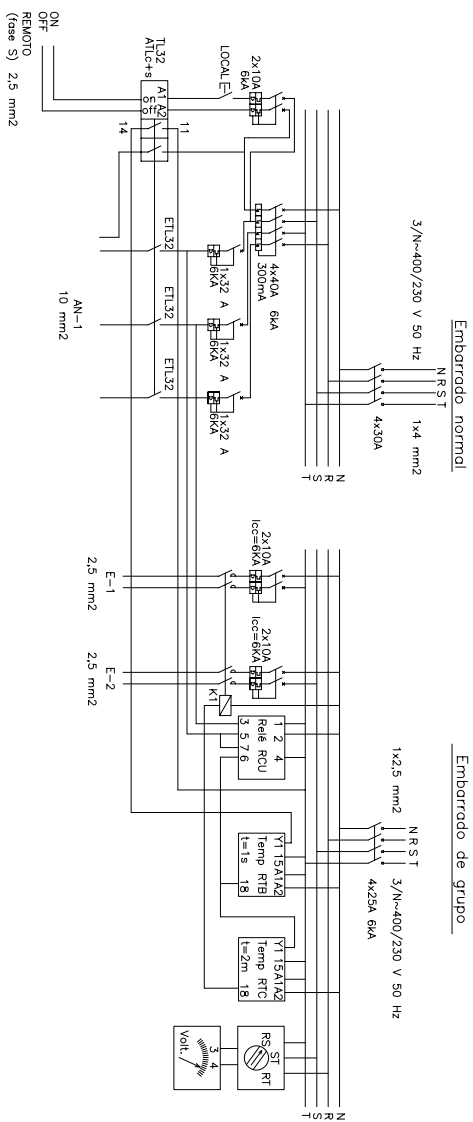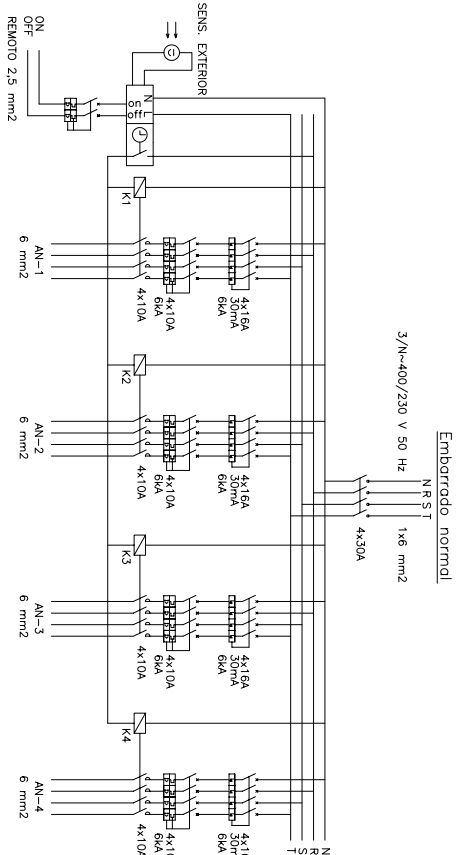

REV.	FECHA	DESCRIPCION				DIBUADO	COMPROBADO	APROBADO	
		NO DEFINITIVO SIN LA FIRMA DE ALUMNO AUTOR DEL PROYECTO FIN DE CARRERA		REVISION	PLANO N.				
FECHA			CARLOS TELADA MOLINA n° 7842		ESCALAS DIN-A3				
NOMBRE					Ingeniería				
Encargo					Proyecto de Nueva Fundición				
Titulo					Cuadros CINP, CINP2, CINP3, CILE				
Escuela Superior de Ingenieros Industriales de Sevilla Departamento de Ingeniería del Diseño					Proceso				