



COTC2


OFICINAS TÉCNICAS, PLANTA ALTA

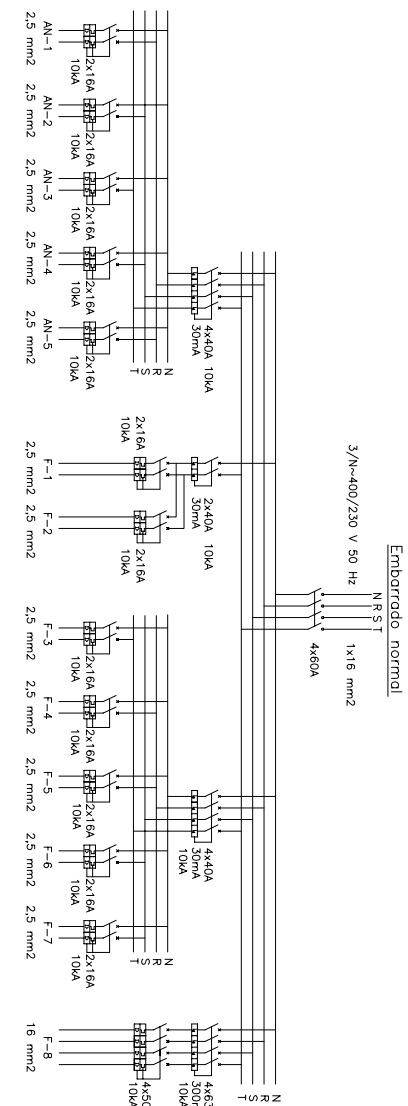

COTC
OFICINAS TÉCNICAS, PLANTA BAJA

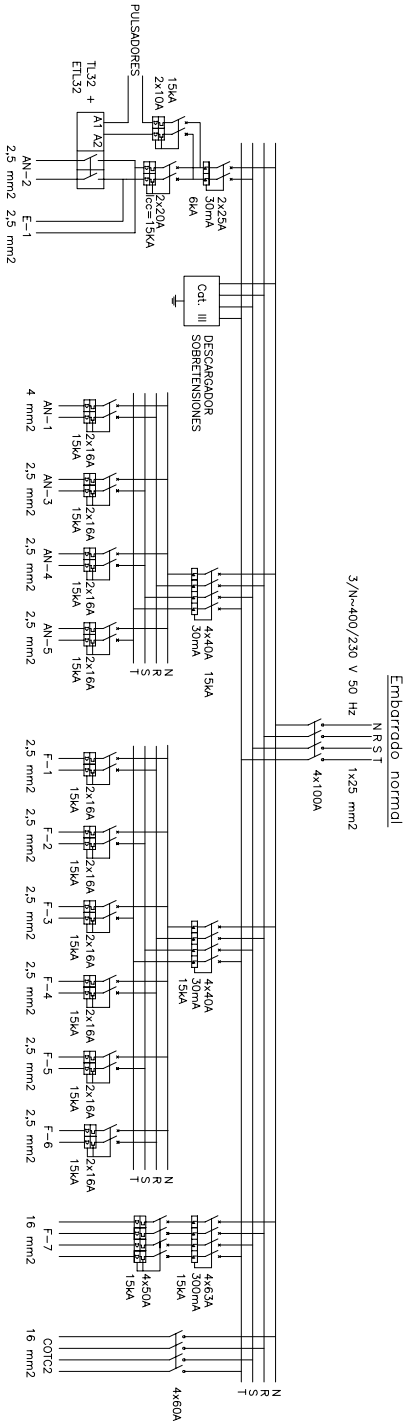


CPF
PLATAFORMA FUSORA

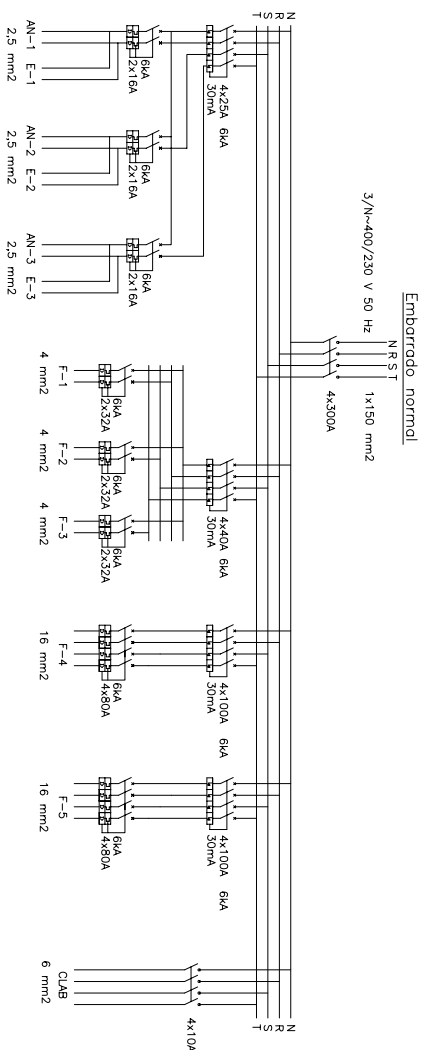


CASP


ASPIRACIÓN DE LA NAVE PRINCIPAL

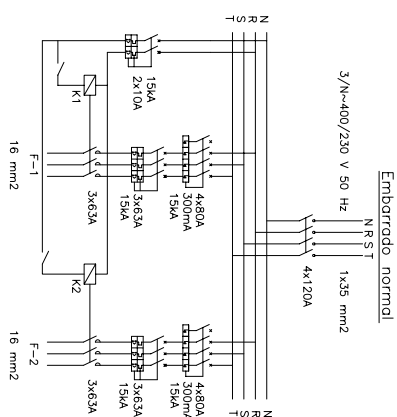

CRBA
RECEPCIÓN Y BÁSCULA

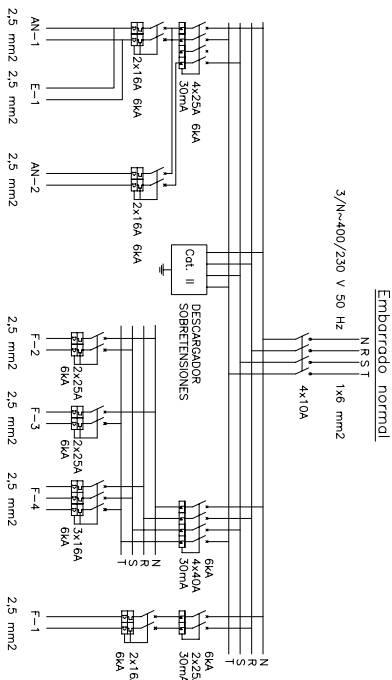

CLAB
LABORATORIO Y CONTROL DE HORNOS

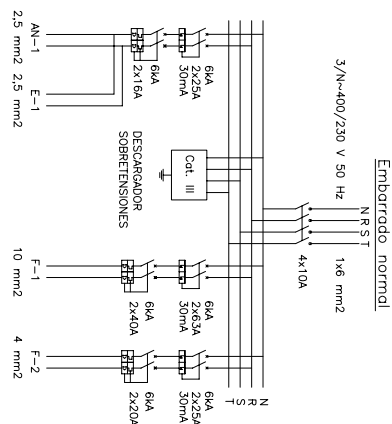

--	--	