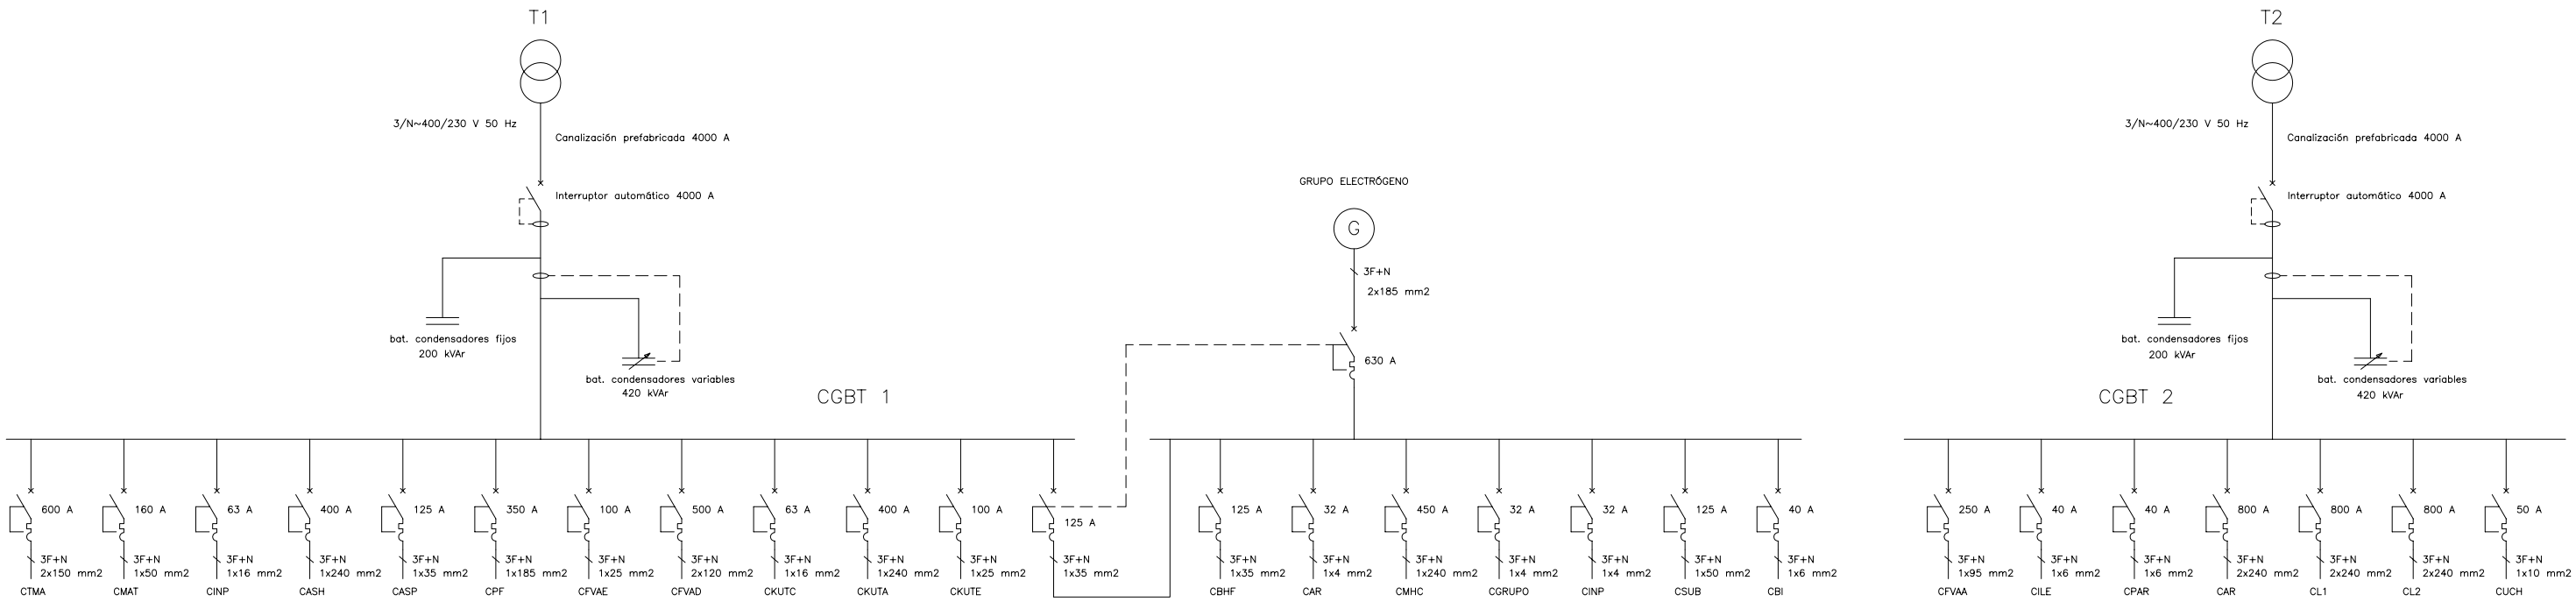

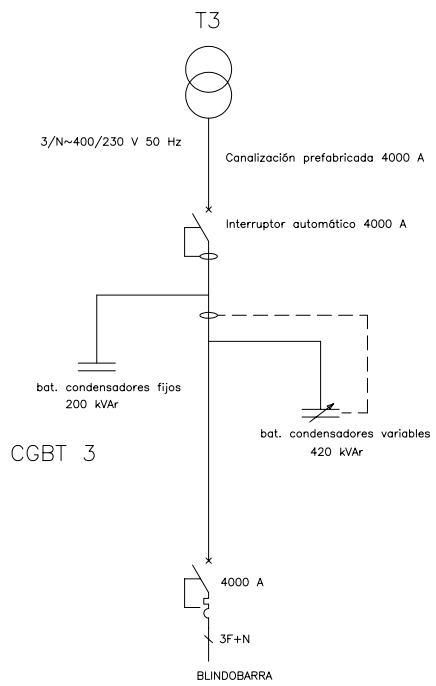

INTENSIDAD DE CORTOCIRCUITO MÍNIMA DE LA APARAMENTA: 52 kA

REV.	FECHA	DESCRIPCION	DIBUJADO	COMPROBADO	APROBADO

	DIBUJADO	COMPROB.	NO DEFINITIVO SIN LA FIRMA DE ALUMNO AUTOR DEL PROYECTO FIN DE CARRERA	REVISION
FECHA			CARLOS TEJADA MOLINA nº 7842	
NOMBRE				

PLANO N.

ESCALAS
DIN–A3

Encargo
PROYECTO DE NUEVA FUNDICION

Titulo
CUADRO GENERAL DE BAJA TENSIÓN

Ingenieria

Proceso

ESCUELA SUPERIOR DE INGENIEROS INDUSTRIALES DE SEVILLA
DEPARTAMENTO DE INGENIERIA DEL DISEÑO