


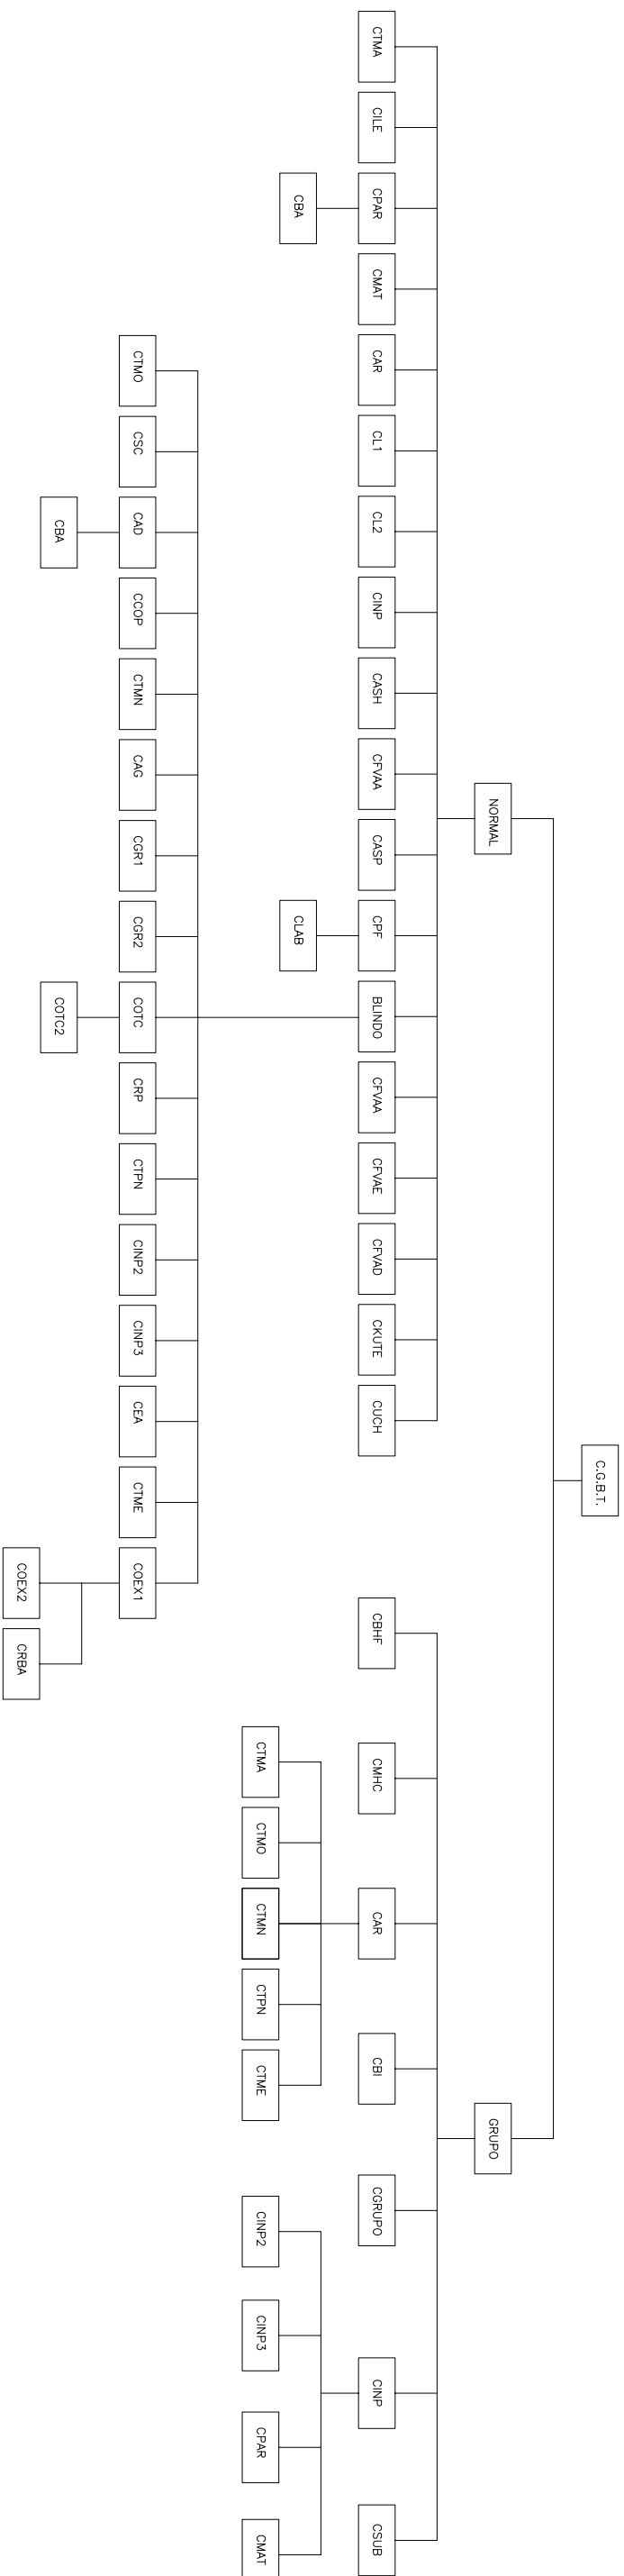

REV.	FECHA	DESCRIPCION	DIBUADO	COMPROBADO
	DIBUADO	COMPROB.	NO DEFINITIVO SIN LA FIRMA DE ALUMNO AUTOR DEL PROYECTO FIN DE CARRERA	
FECHA			CARLOS TEJADA MOLINA n° 7842	
NOMBRE			REVISION	PLANO N.
				ESCALAS DIN-A3

Encargo	PROYECTO DE NUEVA FUNDICION		Ingeniería
Título	ESQUEMA DE CUADROS		 
ESCUELA SUPERIOR DE INGENIEROS INDUSTRIALES DE SEVILLA DEPARTAMENTO DE INGENIERIA DEL DISEÑO		Proceso	