
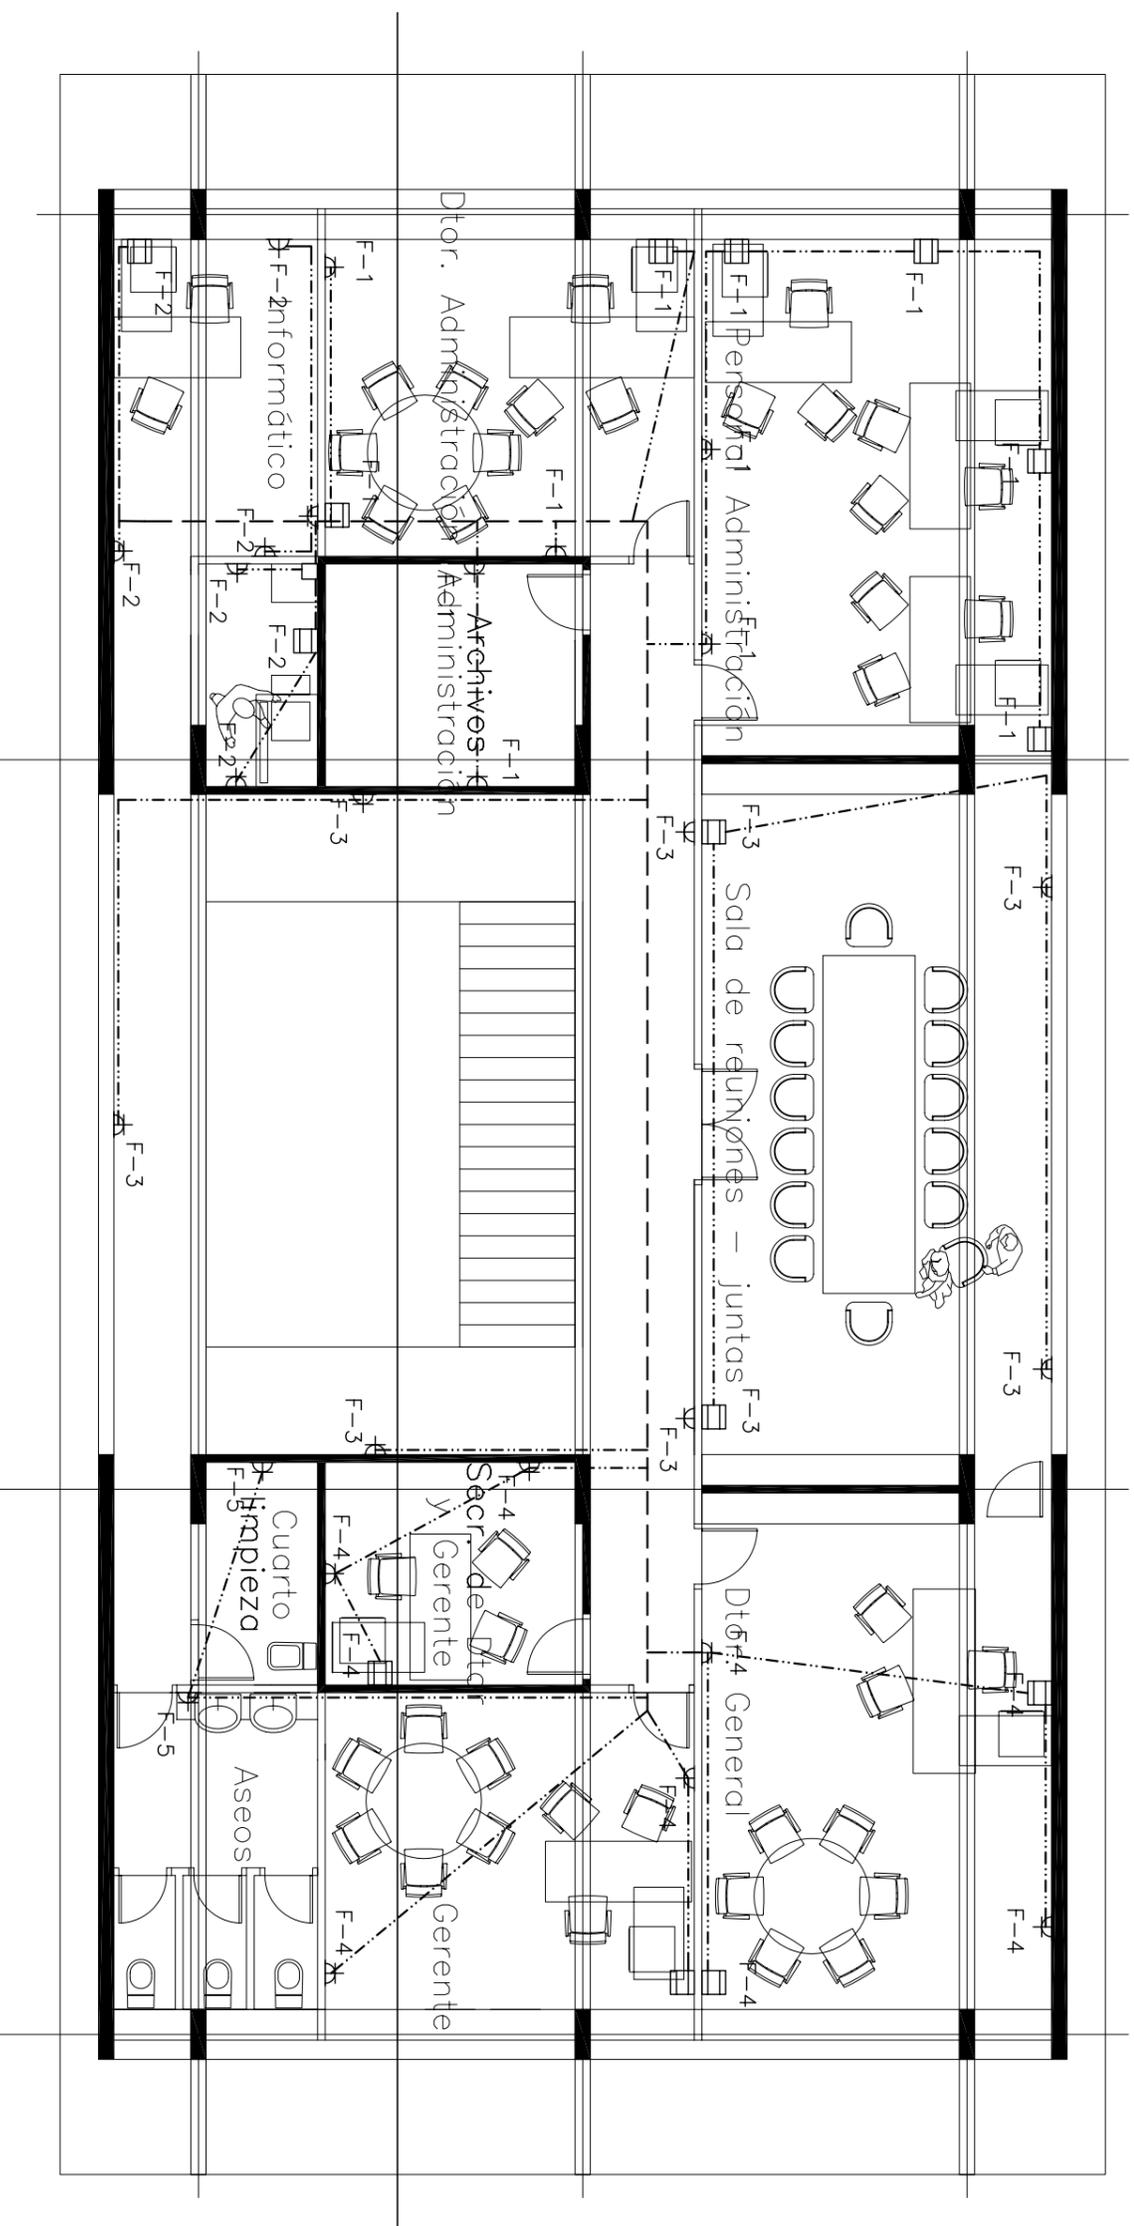


# PLANTA PRIMERA

 

## LEYENDA

-  CUADRO ELECTRICO
-  TOMA DE FUERZA MULTIPLE CON VOZ/DATOS, EMPOTRADA EN PARED SALVO INDICACION CONTRARIA. SE INDICA EL N° DE TOMAS DE CADA TIPO
-  TOMA DE FUERZA MONOFASICA 16 A CON TIERRA, EMPOTRADA EN LA PARED
-  CAJA DE REGISTRO
-  BANDEJA METALICA TIPO REJIBAND EN FALSO TECHO
-  TUBO CORRUGADO PVC DOBLE CAPA Ø16mm SALVO INDICACION CONTRARIA
-  DOBLE TUBO CORRUGADO PVC DOBLE CAPA Ø20mm EMPOTRADO EN SUELO

REV.	FECHA	DESCRIPCION	DIBUJADO	COMPROBADO	APROBADO
FECHA	DIBUJADO	COMPROB.	NO DEFINITIVO SIN LA FIRMA DE		
NOMBRE			ALUMNO AUTOR DEL PROYECTO FIN DE CARRERA		
Encargo	PROYECTO DE NUEVA FUNDICION		CARLOS TEJADA MOLINA n° 7842		
Título	FUERZA OFICINAS ADMINISTRATIVAS. PLANTA BAJA		Ingeniería		
ESCALAS			DIN-A3 1:100		
ESCUELA SUPERIOR DE INGENIEROS INDUSTRIALES DE SEVILLA			Departamento de Ingeniería del Diseño		
DEPARTAMENTO DE INGENIERIA DEL DISEÑO			Proceso		

