


PLANTA BAJA

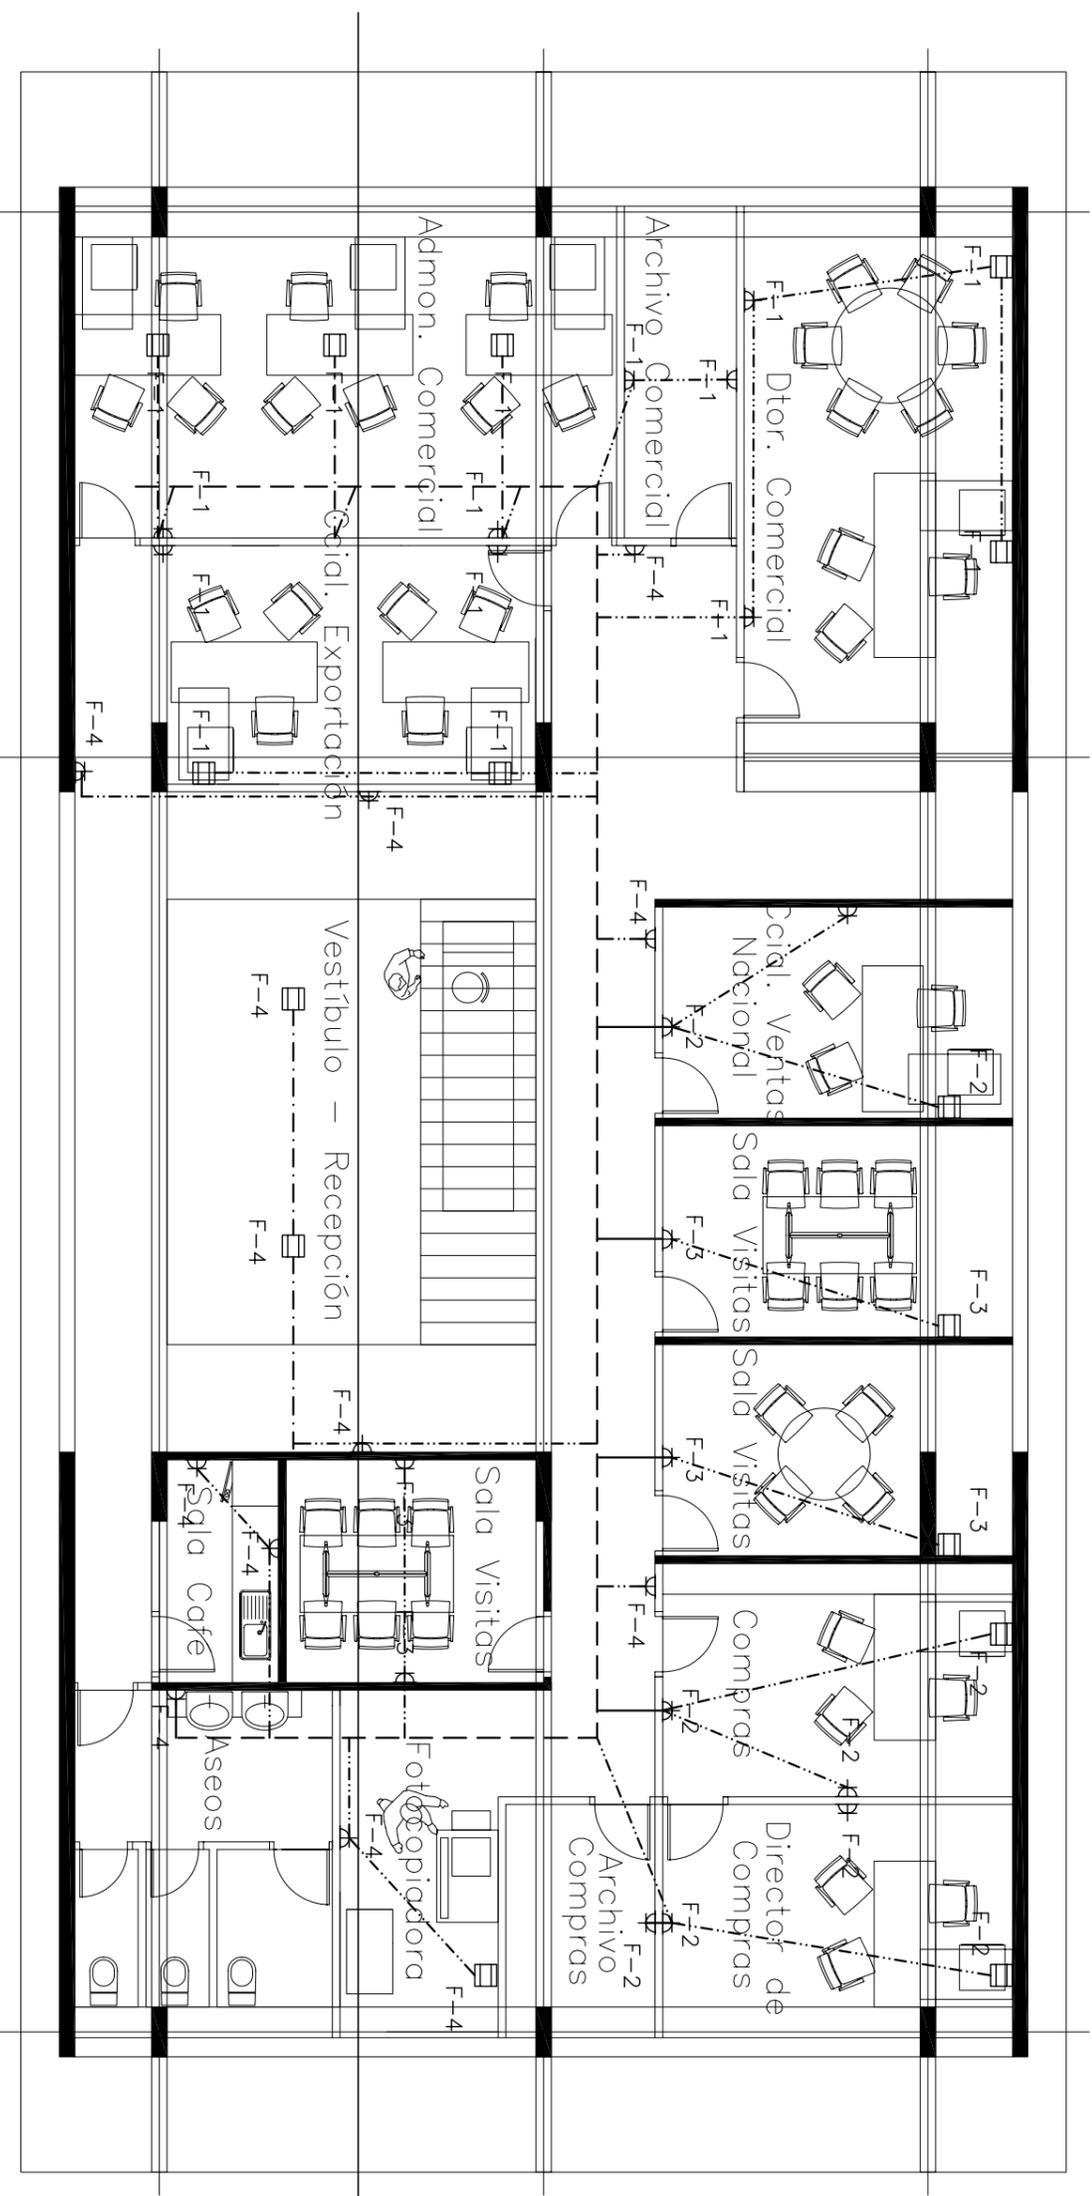

LEYENDA

-  CUADRO ELECTRICO
-  TOMA DE FUERZA MULTIPLE CON VOZ/DATOS, EMPOTRADA EN PARED SALVO INDICACION CONTRARIA. SE INDICA EL N° DE TOMAS DE CADA TIPO
-  TOMA DE FUERZA MONOFASICA 16 A CON TIERRA, EMPOTRADA EN LA PARED
-  CAJA DE REGISTRO
-  BANDEJA METALICA TIPO REJIBAND EN FALSO TECHO
-  TUBO CORRUGADO PVC DOBLE CAPA ø16mm SALVO INDICACION CONTRARIA
-  DOBLE TUBO CORRUGADO PVC DOBLE CAPA ø20mm EMPOTRADO EN SUELO

REV.	FECHA	DESCRIPCION	DIBUJADO	COMPROBADO	APROBADO


NO DEFINITIVO SIN LA FIRMA DE
 ALUMNO AUTOR DEL PROYECTO FIN DE CARRERA
 CARLOS TEJADA MOLINA n° 7842

ENCARGO
 PROYECTO DE NUEVA FUNDICION

TITULO
 FUERZA OFICINAS ADMINISTRATIVAS. PLANTA ALTA

REVISION
 PLANO N.
 ESCALAS
 DIN-A3 1:100

Ingeniería

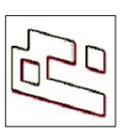

ESCUELA SUPERIOR DE INGENIEROS INDUSTRIALES DE SEVILLA
 DEPARTAMENTO DE INGENIERIA DEL DISEÑO

Proceso