


PLANTA PRIMERA

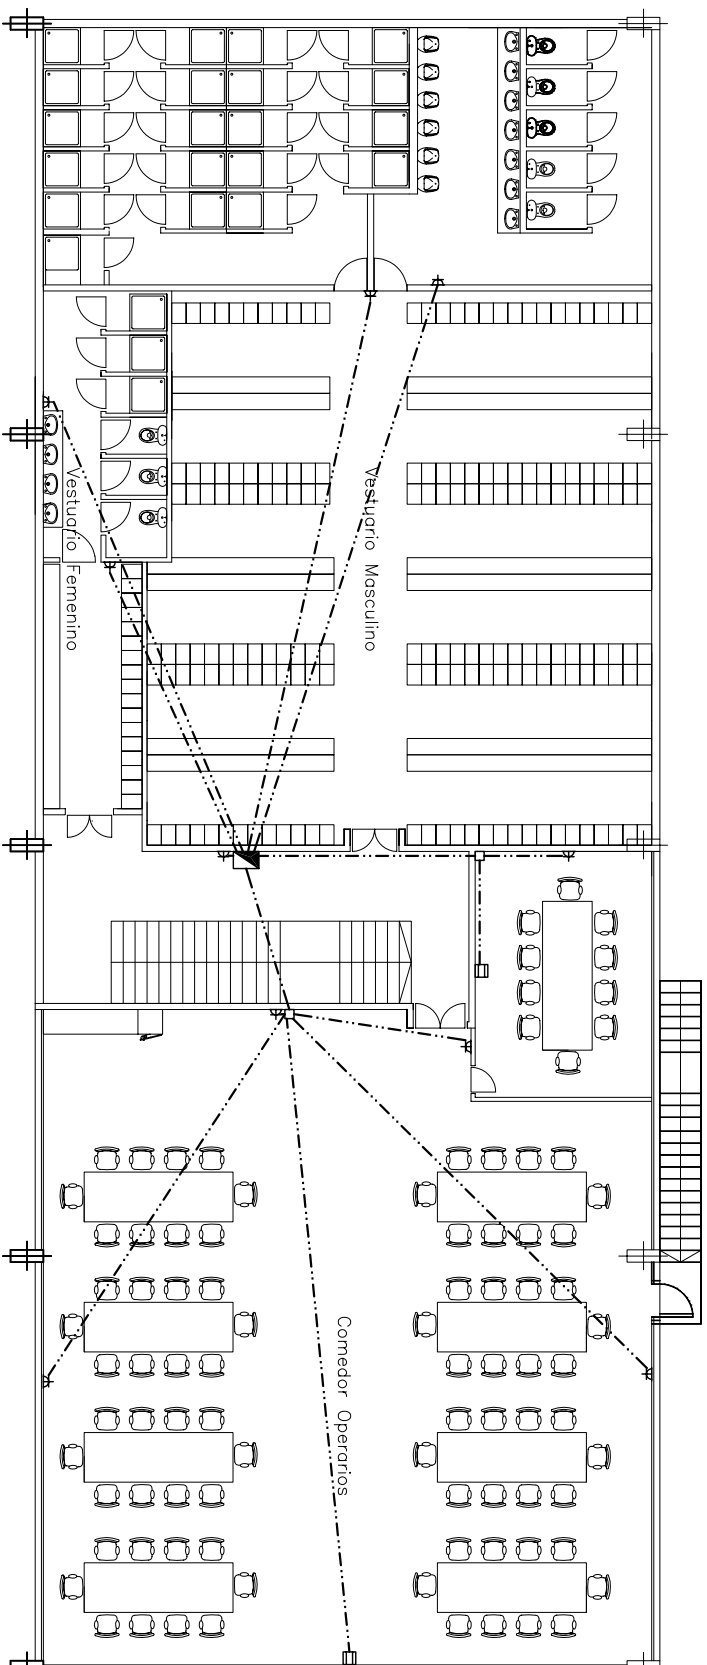

LEYENDA

- | | |
|---|---|
|  | CUABRO ELECTRICO |
|  | TOMA DE FUERZA MULTIPLE CON VOZ/DATOS, EMPOTRADA EN PARED SALVO INDICACION CONTRARIA, SE INDICA EL N° DE TOMAS DE CADA TIPO |
|  | TOMA DE FUERZA MONOFASICA 16 A CON TIERRA, EMPOTRADA EN LA PARED |
|  | CAMA DE REGISTRO |
|  | BANDEJA METALICA TIPO REILBAND EN FALSO TECHO |
|  | TUBO CORRUGADO PVC DOBLE CAPA #15mm SALVO INDICACION CONTRARIA |
|  | DOBLE TUBO CORRUGADO PVC DOBLE CAPA #20mm EMPOTRADO EN SUELO |

FECHA	FECHA	DESCRIPCION	REVISION	ELABORADO	COMPROBADO	APROBADO
FECHA	FECHA	10. SISTEMA DE LA RED DE ALUMENOS DE LA PLANTA DE COMBUSTION				
FECHA	FECHA	ALUMENOS DE LA PLANTA DE COMBUSTION				
NOMBRE	NOMBRE	CALLOS TELA MONTA n° 1942				
Encargado						
Titulo		PROYECTO DE NUEVA FUNDICION				
FUERZA OBRAS TECNICAS. PLANTA ALTA						
ESCUELA SUPERIOR DE INGENIEROS INDUSTRIALES DE SUCUMA						
DEPARTAMENTO DE INGENIERIA DEL DISEÑO						
Proceso		 				
		 				
						