PLANTA BAJA

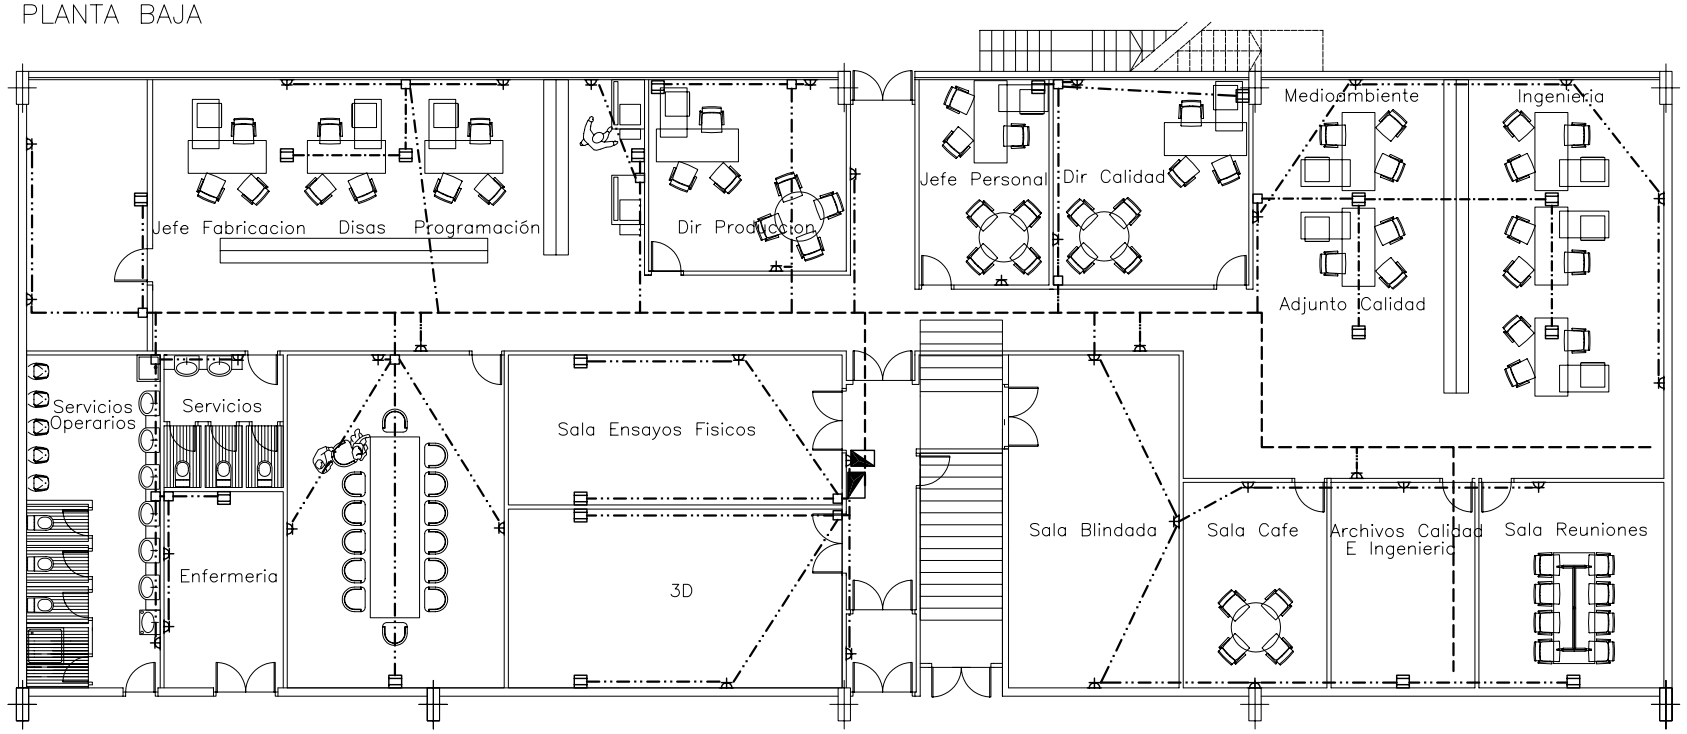

LEYENDA

- CUADRO ELECTRICO
- TOMA DE FUERZA MULTIPLE CON VOZ/DATOS, EMPOTRADA EN PARED SALVO INDICACION CONTRARIA. SE INDICA EL Nº DE TOMAS DE CADA TIPO
- TOMA DE FUERZA MONOFASICA 16 A CON TIERRA, EMPOTRADA EN LA PARED
- CAJA DE REGISTRO
- BANDEJA METALICA TIPO REJIBAND EN FALSO TECHO
- TUBO CORRUGADO PVC DOBLE CAPA ø16mm SALVO INDICACION CONTRARIA
- DOBLE TUBO CORRUGADO PVC DOBLE CAPA ø20mm EMPOTRADO EN SUELO

REV.	FECHA	DESCRIPCION	DIBUJADO	COMPROBADO	APROBADO

	DIBUJADO	COMPROB.
FECHA		
NOMBRE		

NO DEFINITIVO SIN LA FIRMA DE
ALUMNO AUTOR DEL PROYECTO FIN DE CARRERA

CARLOS TEJADA MOLINA nº 7842

REVISION

PLANO N.

ESCALAS DIN-A3 1:200
DIN-A1 1:100

Encargo
PROYECTO DE NUEVA FUNDICION

Título
FUERZA OFICINAS TECNICAS. PLANTA BAJA

ESCUELA SUPERIOR DE INGENIEROS INDUSTRIALES DE SEVILLA
DEPARTAMENTO DE INGENIERIA DEL DISEÑO

Ingeniería

Proceso