


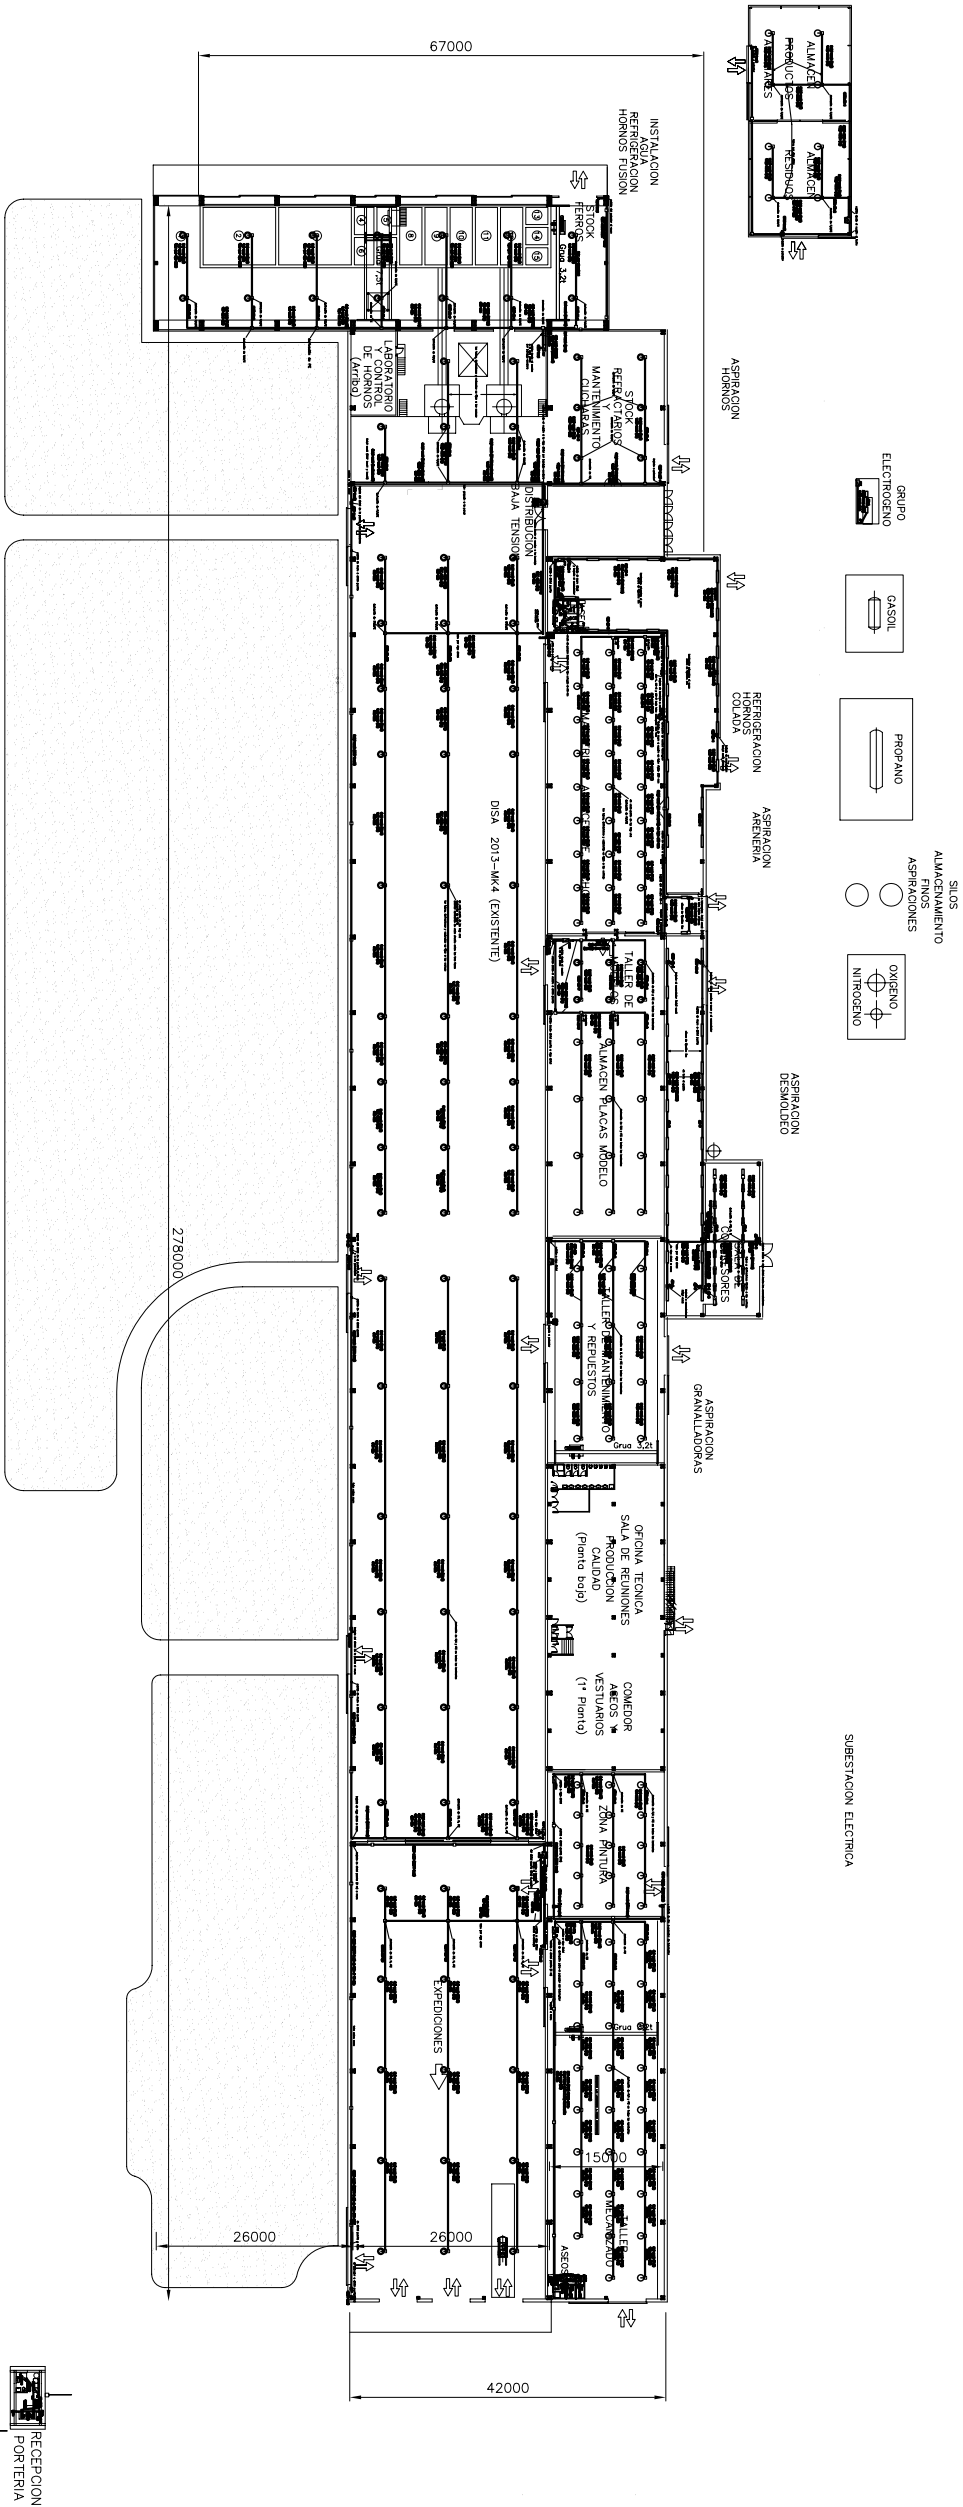

LEYENDA:

- 

Luminaria de sodio alta presión 400W
- 

Cuadro eléctrico
- 

Caja de derivación
- 

Tubo de PVC rígido ø16 mm (salvo indicación contraria)
- 

Tubo de PVC corrugado ø16 mm (salvo indicación contraria)
- 

Zona de influencia del circuito de iluminación
- 

Luminaria de sodio alta presión 250W
- 

Commutador unipolar
- 

Interruptor bipolar
- 

Pulsador
- 

Luminaria fluorescente 1x58W
- 

Luminaria fluorescente 2x36W
- 

Cambio de cota en tubo

REV.		FECHA	DESCRIPCION	DISEÑO	COMPROBADO	APROBADO
		01/01/2024	NO ENTREGA EN LA FIRMA DE			
		02/01/2024	ALUMNO AUTORA DEL PROYECTO EN DE CORRECCION			
FECHA			CARLOS TELADA MOLINA n° 7942			
NOMBRE						
Encargo						
PROYECTO DE NUEVA FUNDICION						
Titulo						
ESQUEMA GENERAL DE ILUMINACION						
ESQUEMA SUPERIOR DE MEDIDORES INDIVIDUALES DE SINTIA						
DEPENDIENTE DE INGENIERIA DEL DISEÑO						
Proceso				Ingeniero		
				ESQUEMA DIN-AS 1:1000		
				DIN-AS 1:500		