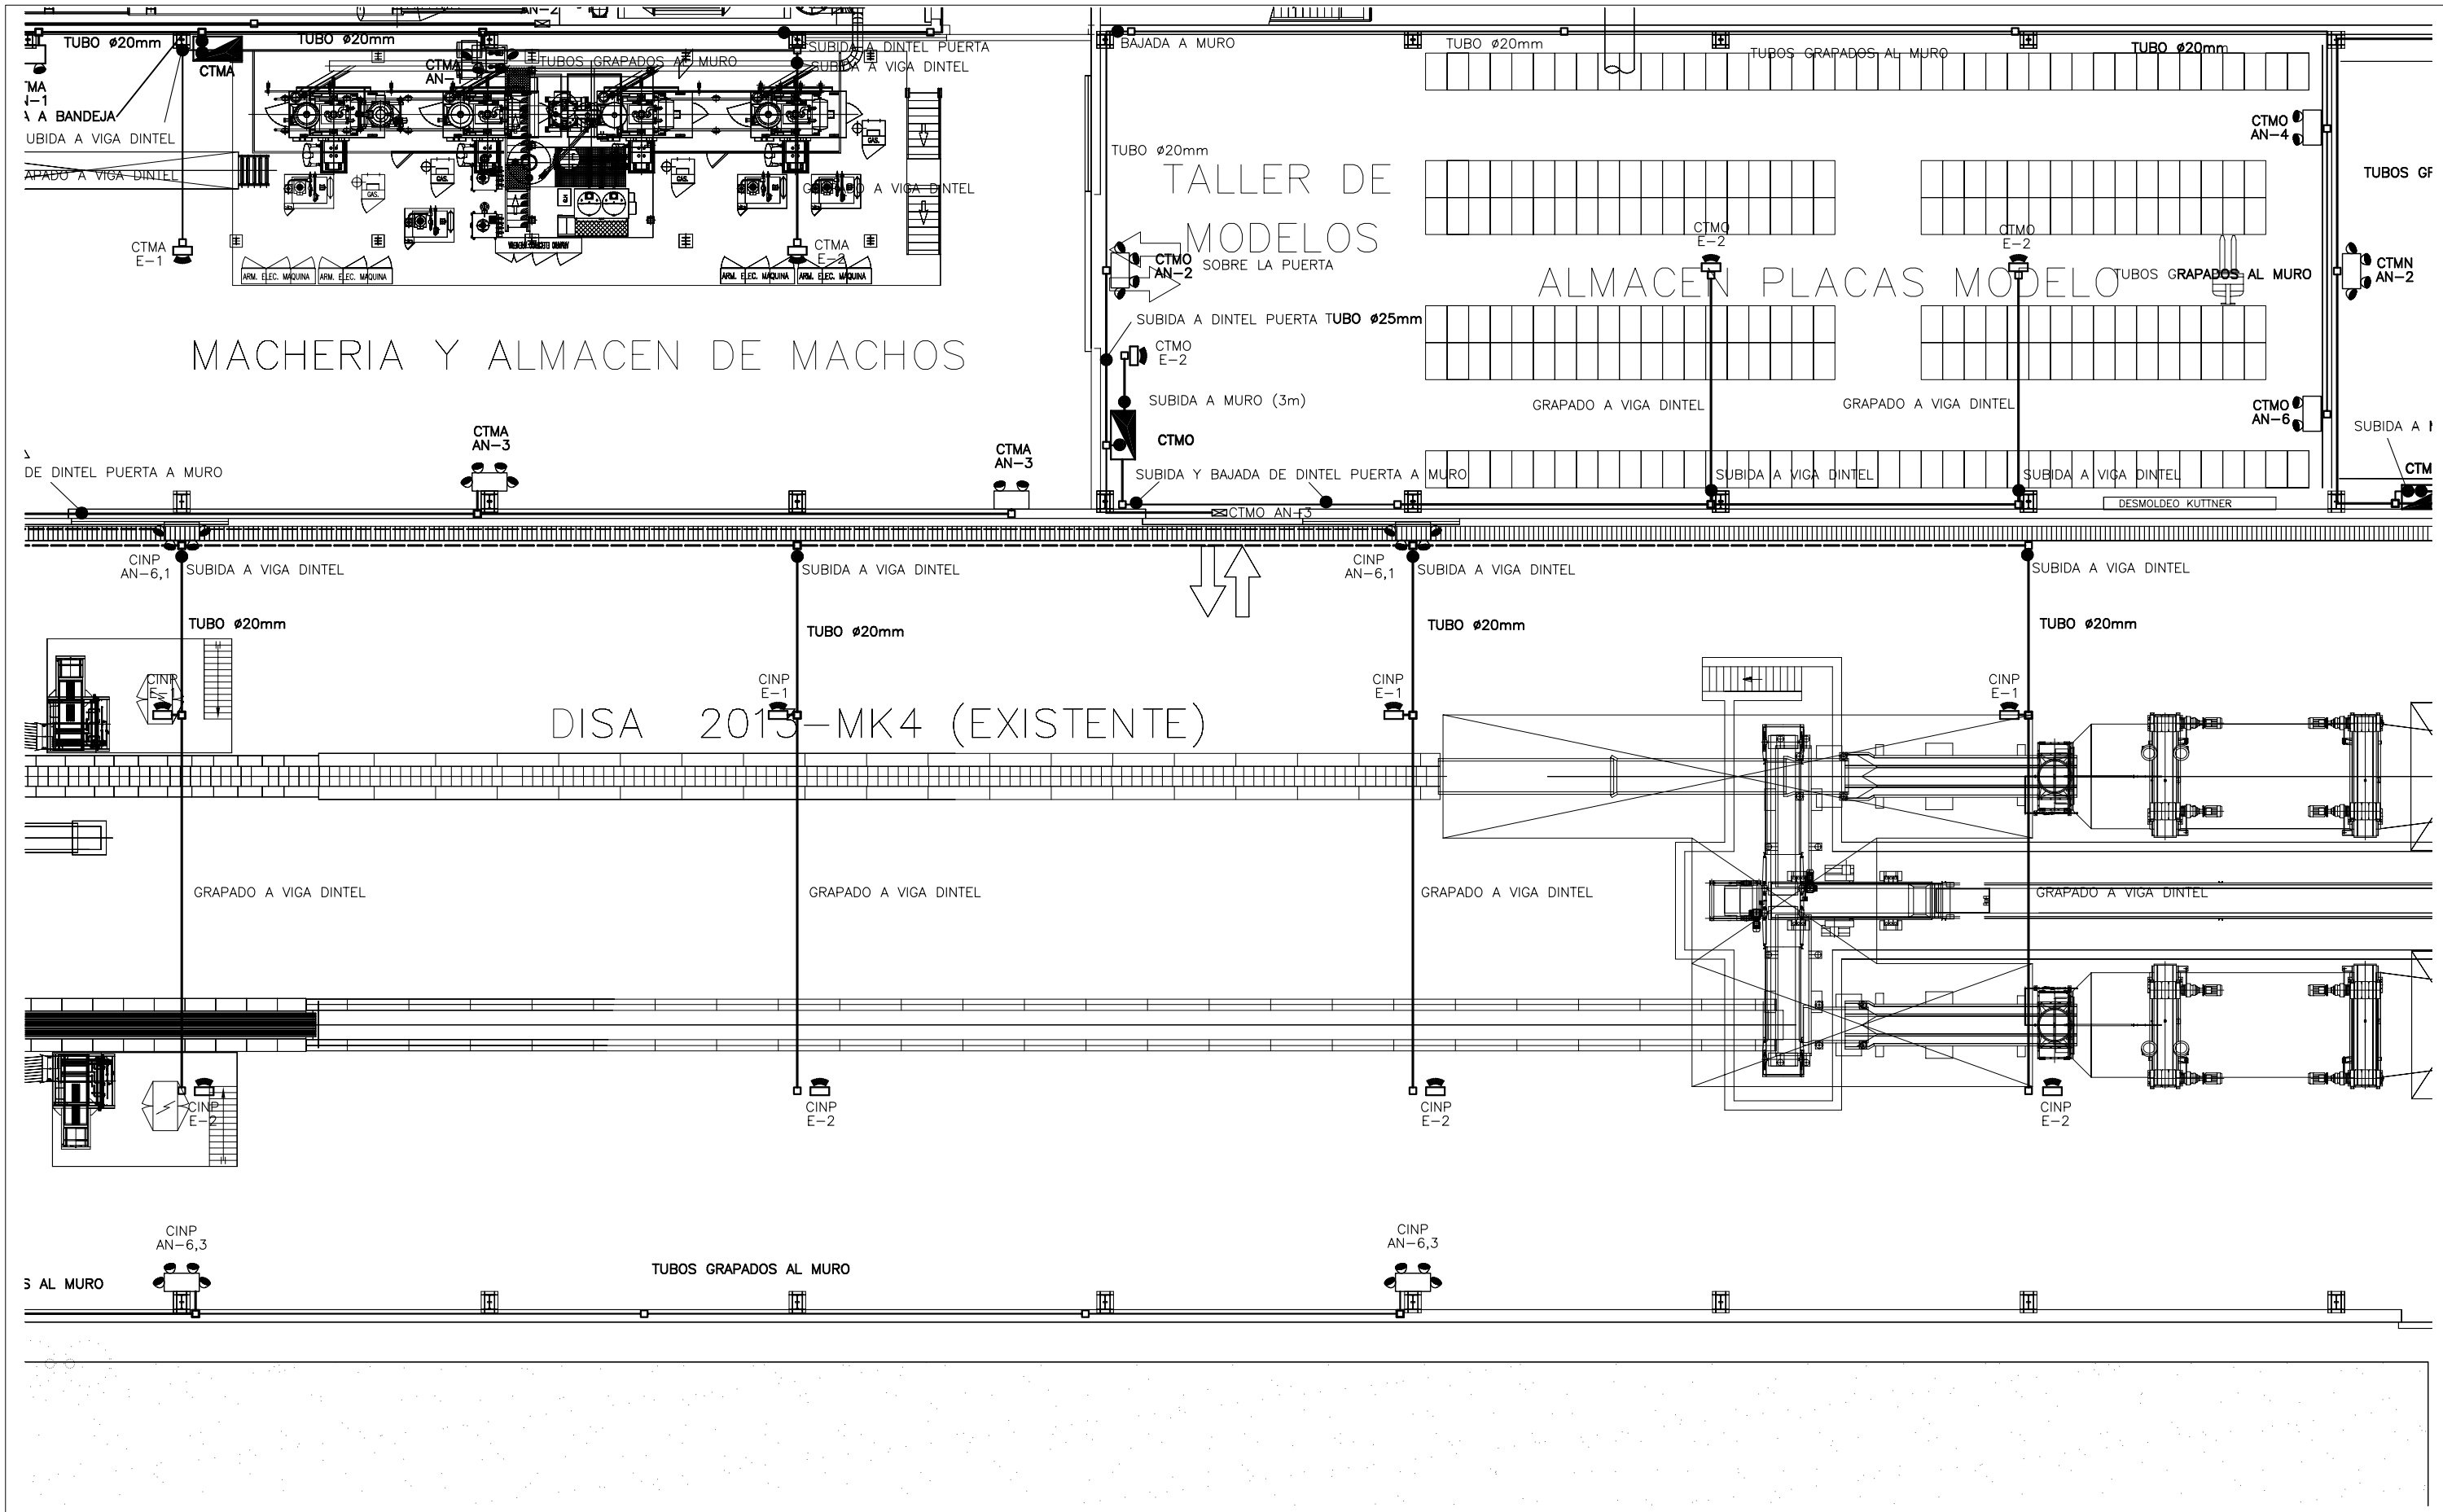

LEYENDA

- TUBO RIGIDO PVC ø16mm CON 3x2,5mm2 (F+N+PE) SALVO INDICACION CONTRARIA
- TUBO CORRUGADO DOBLE CAPA PVC ø16mm CON 3x2,5mm2 (F+N+PE) SALVO INDICACION CONTRARIA
- CAJA DE DERIVACION ESTANCA
- LUMINARIA AUTONOMA INDUSTRIAL HALOGENA 2x21W
- LUMINARIA AUTONOMA INDUSTRIAL HALOGENA 4x21W
- LUMINARIA AUTONOMA FLUORESCENTE 6W
- LUMINARIA HALOGENA 300W

REV.	FECHA	DESCRIPCION	DIBUJADO	COMPROBADO	APROBADO

	DIBUJADO	COMPROB.	NO DEFINITIVO SIN LA FIRMA DE ALUMNO AUTOR DEL PROYECTO FIN DE CARRERA	REVISION
FECHA			CARLOS TEJADA MOLINA nº 7842	
NOMBRE				

PLANO N.

ESCALAS DIN-A3 1:200
DIN-A1 1:100

Encargo

PROYECTO DE NUEVA FUNDICION

Título

ILUMINACIÓN DE EMERGENCIA DE LAS LÍNEAS DISA

Ingeniería

Proceso

ESCUELA SUPERIOR DE INGENIEROS INDUSTRIALES DE SEVILLA
DEPARTAMENTO DE INGENIERIA DEL DISEÑO