


ASPIRACION
DESMOLDEO

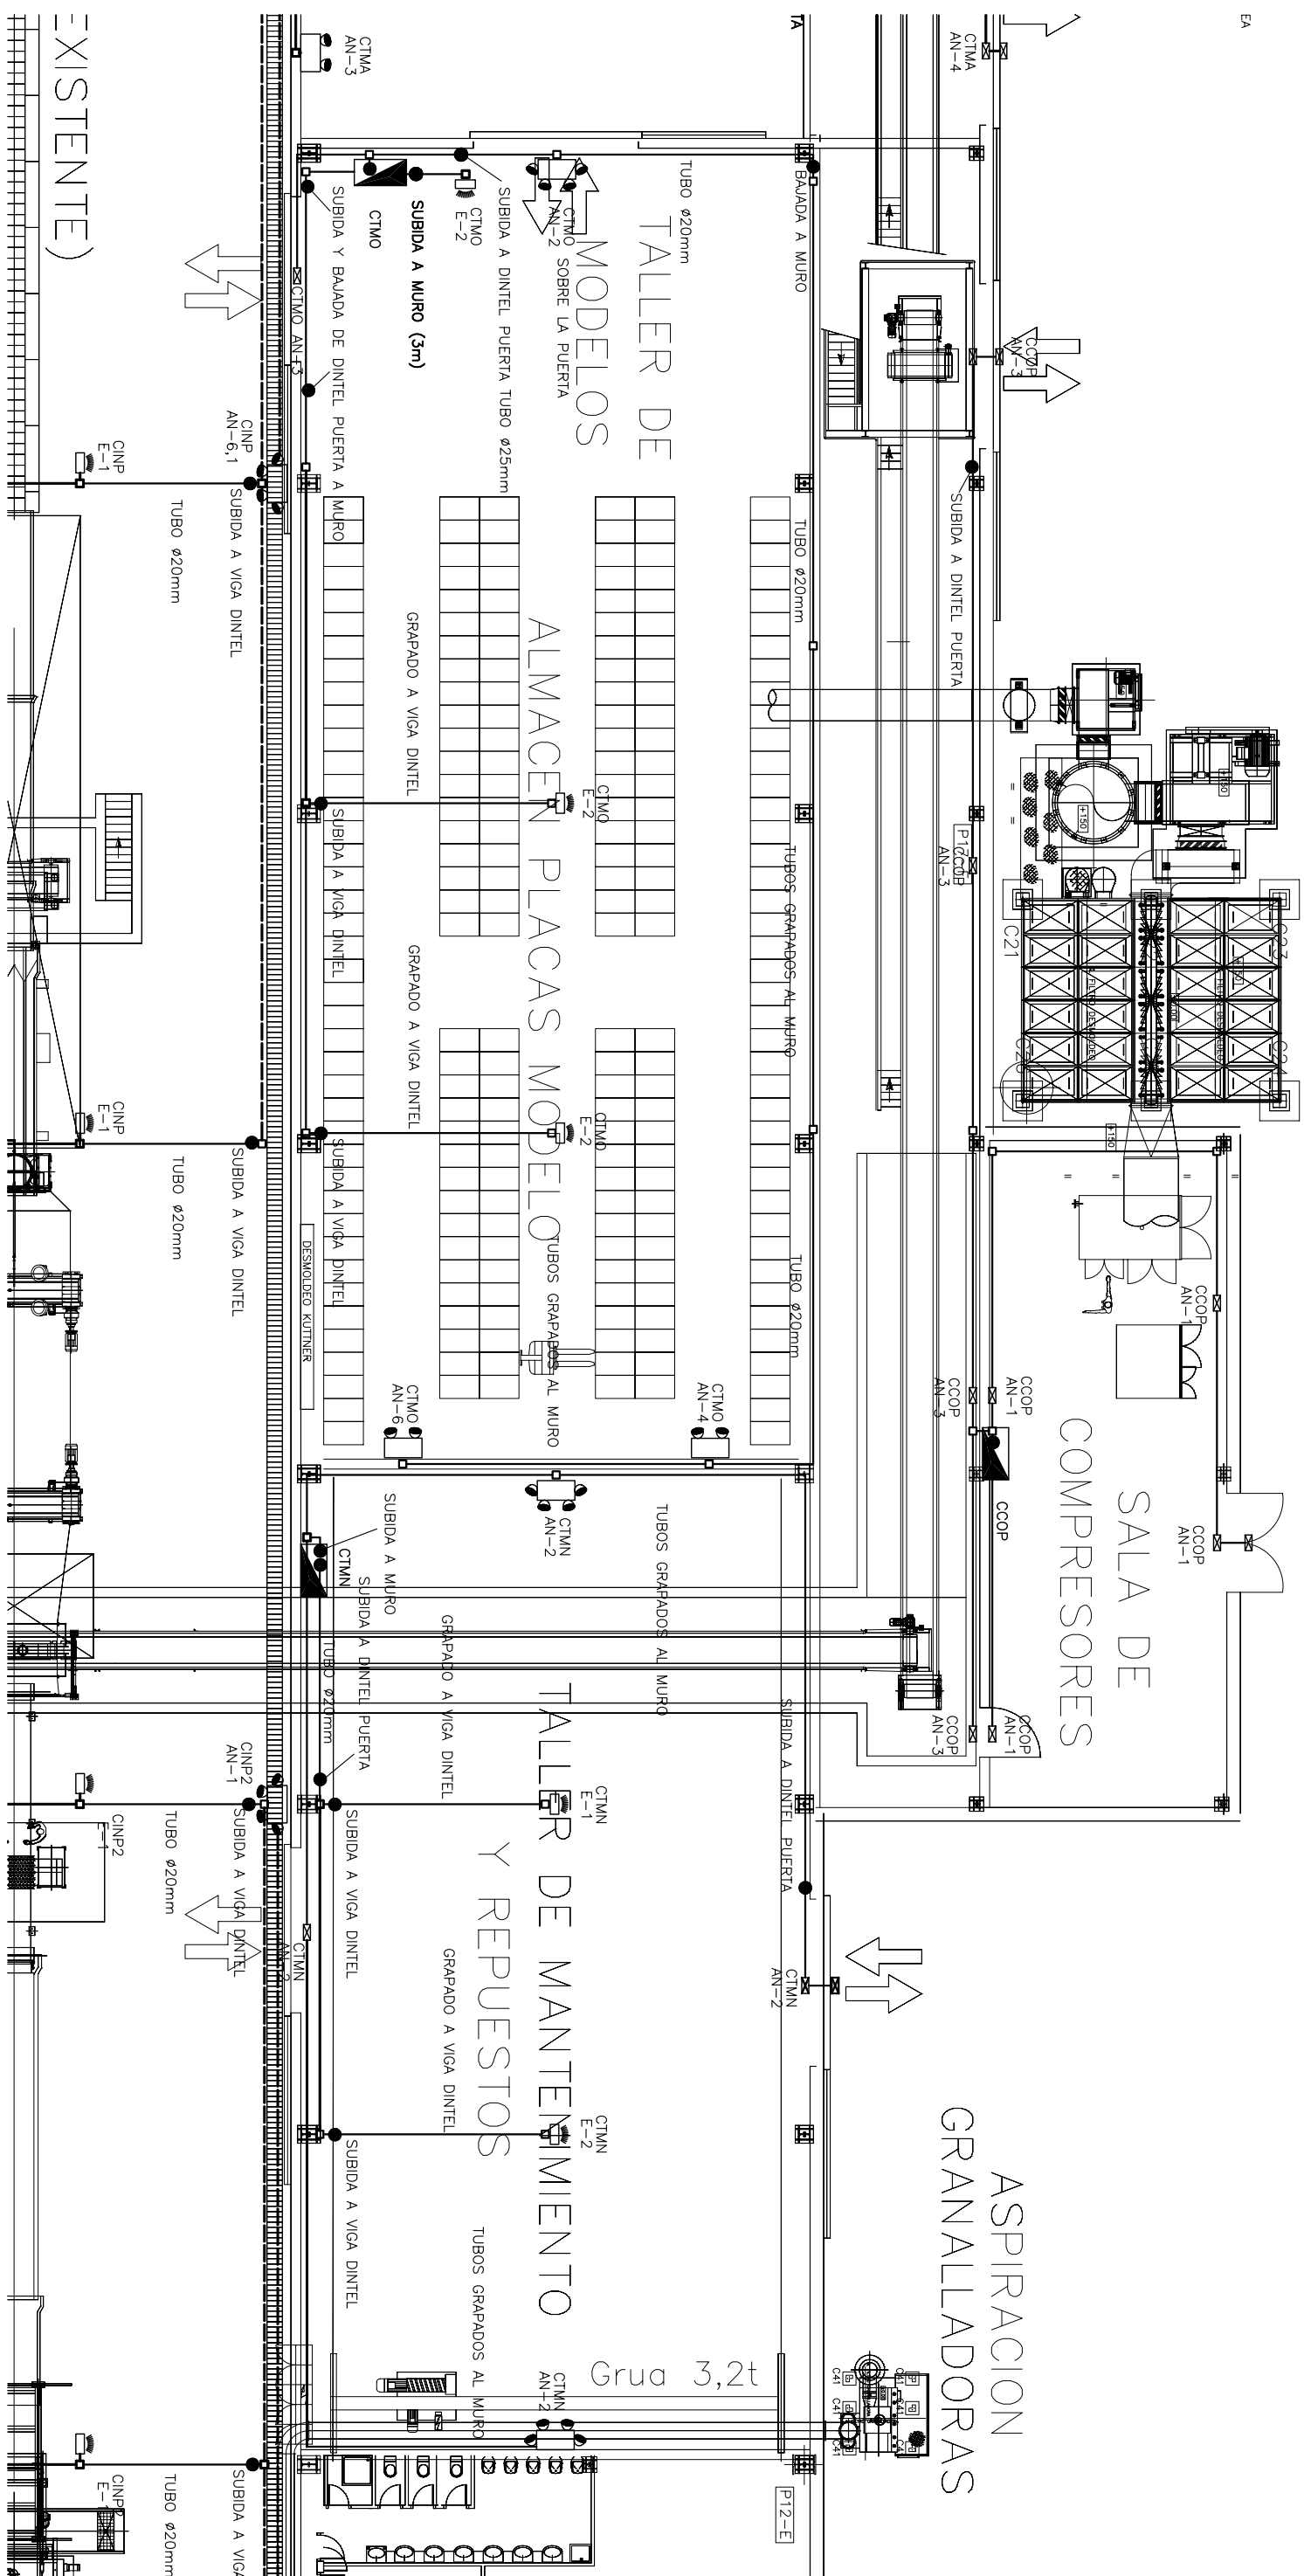

LEYENDA

- | | |
|---|--|
|  | TUBO RIGIDO PVC ø16mm CON 3x2,5mm2 (F+N+PE) SALVO INDICACION CONTRARIA |
|  | TUBO CORRUGADO DOBLE CAPA PVC ø16mm CON 3x2,5mm2 (F+N+PE) SALVO INDICACION CONTRARIA |
|  | CALA DE DERIVACION ESTANCA |
|  | LUMINARIA AUTONOMA INDUSTRIAL HALOGENA 2x21W |
|  | LUMINARIA AUTONOMA INDUSTRIAL HALOGENA 4x21W |
|  | LUMINARIA AUTONOMA FLUORESCENTE 8W |
|  | LUMINARIA HALOGENA 300W |

[illegible]