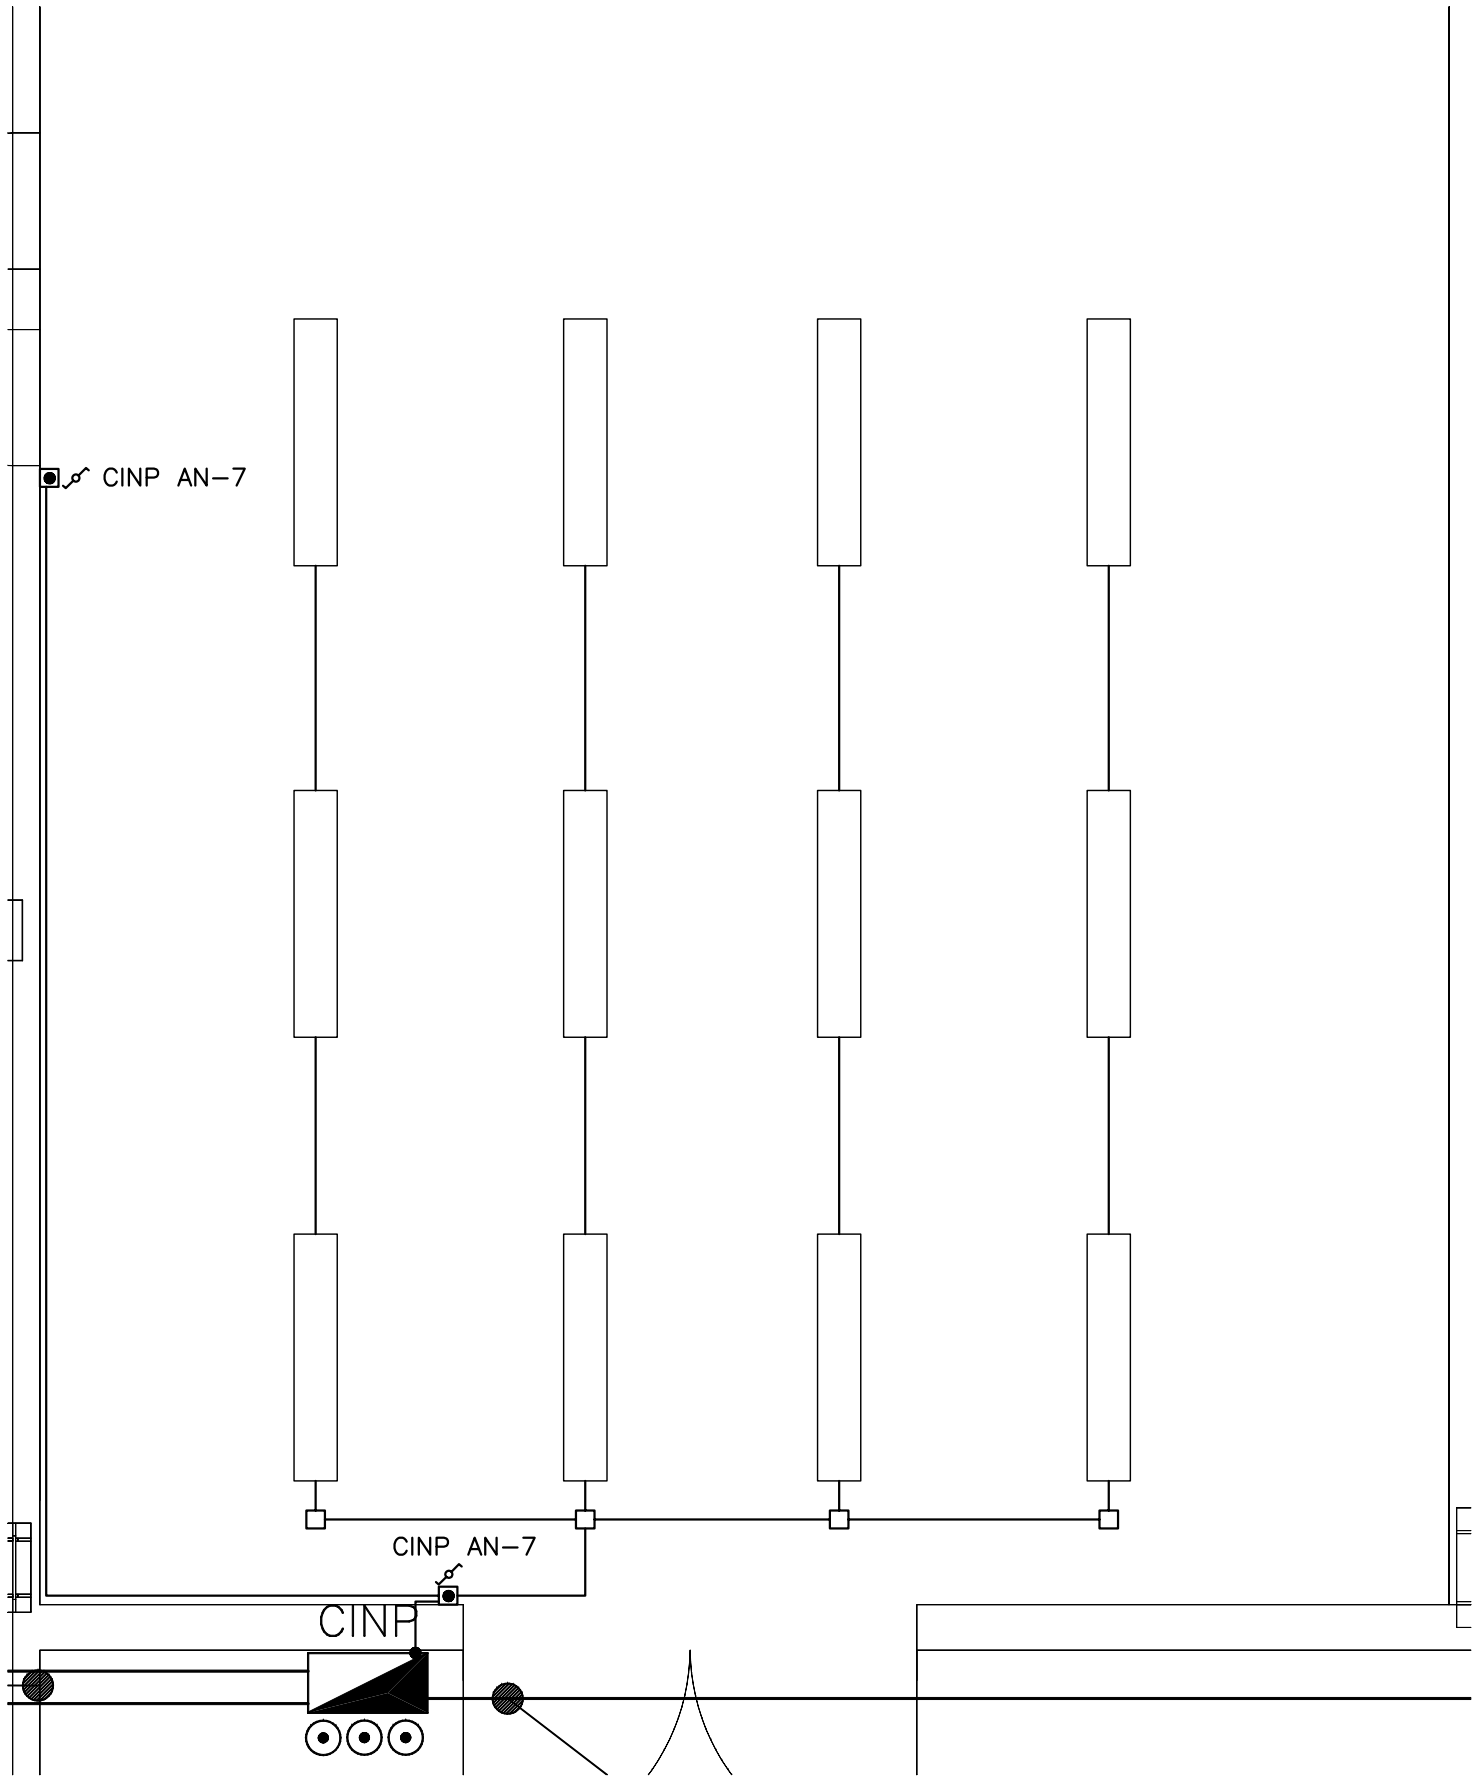

LEYENDA:

- Luminaria de sodio alta presión 400W
- Luminaria incandescente 40W
- Cuadro eléctrico
- Caja de derivación
- Tubo de PVC rígido ø16 mm (salvo indicación contraria)
- Tubo de PVC corrugado ø16 mm (salvo indicación contraria)
- Zona de influencia del circuito de iluminación
- Luminaria de sodio alta presión 250W
- Conmutador unipolar
- Interruptor bipolar
- Pulsador
- Luminaria fluorescente 1x58W
- Luminaria fluorescente 2x36W
- Cambio de cota en tubo

REV.	FECHA	DESCRIPCION	DIBUJADO	COMPROBADO	APROBADO

	DIBUJADO	COMPROB.	NO DEFINITIVO SIN LA FIRMA DE ALUMNO AUTOR DEL PROYECTO FIN DE CARRERA	REVISION
FECHA			CARLOS TEJADA MOLINA nº 7842	
NOMBRE				

PLANO N.

ESCALAS
DIN-A3 1:50

Encargo

PROYECTO DE NUEVA FUNDICION

Titulo

ILUMINACIÓN DE LA SALA DE DISTRIBUCION ELECTRICA

Ingenieria

Proceso

ESCUELA SUPERIOR DE INGENIEROS INDUSTRIALES DE SEVILLA
DEPARTAMENTO DE INGENIERIA DEL DISEÑO