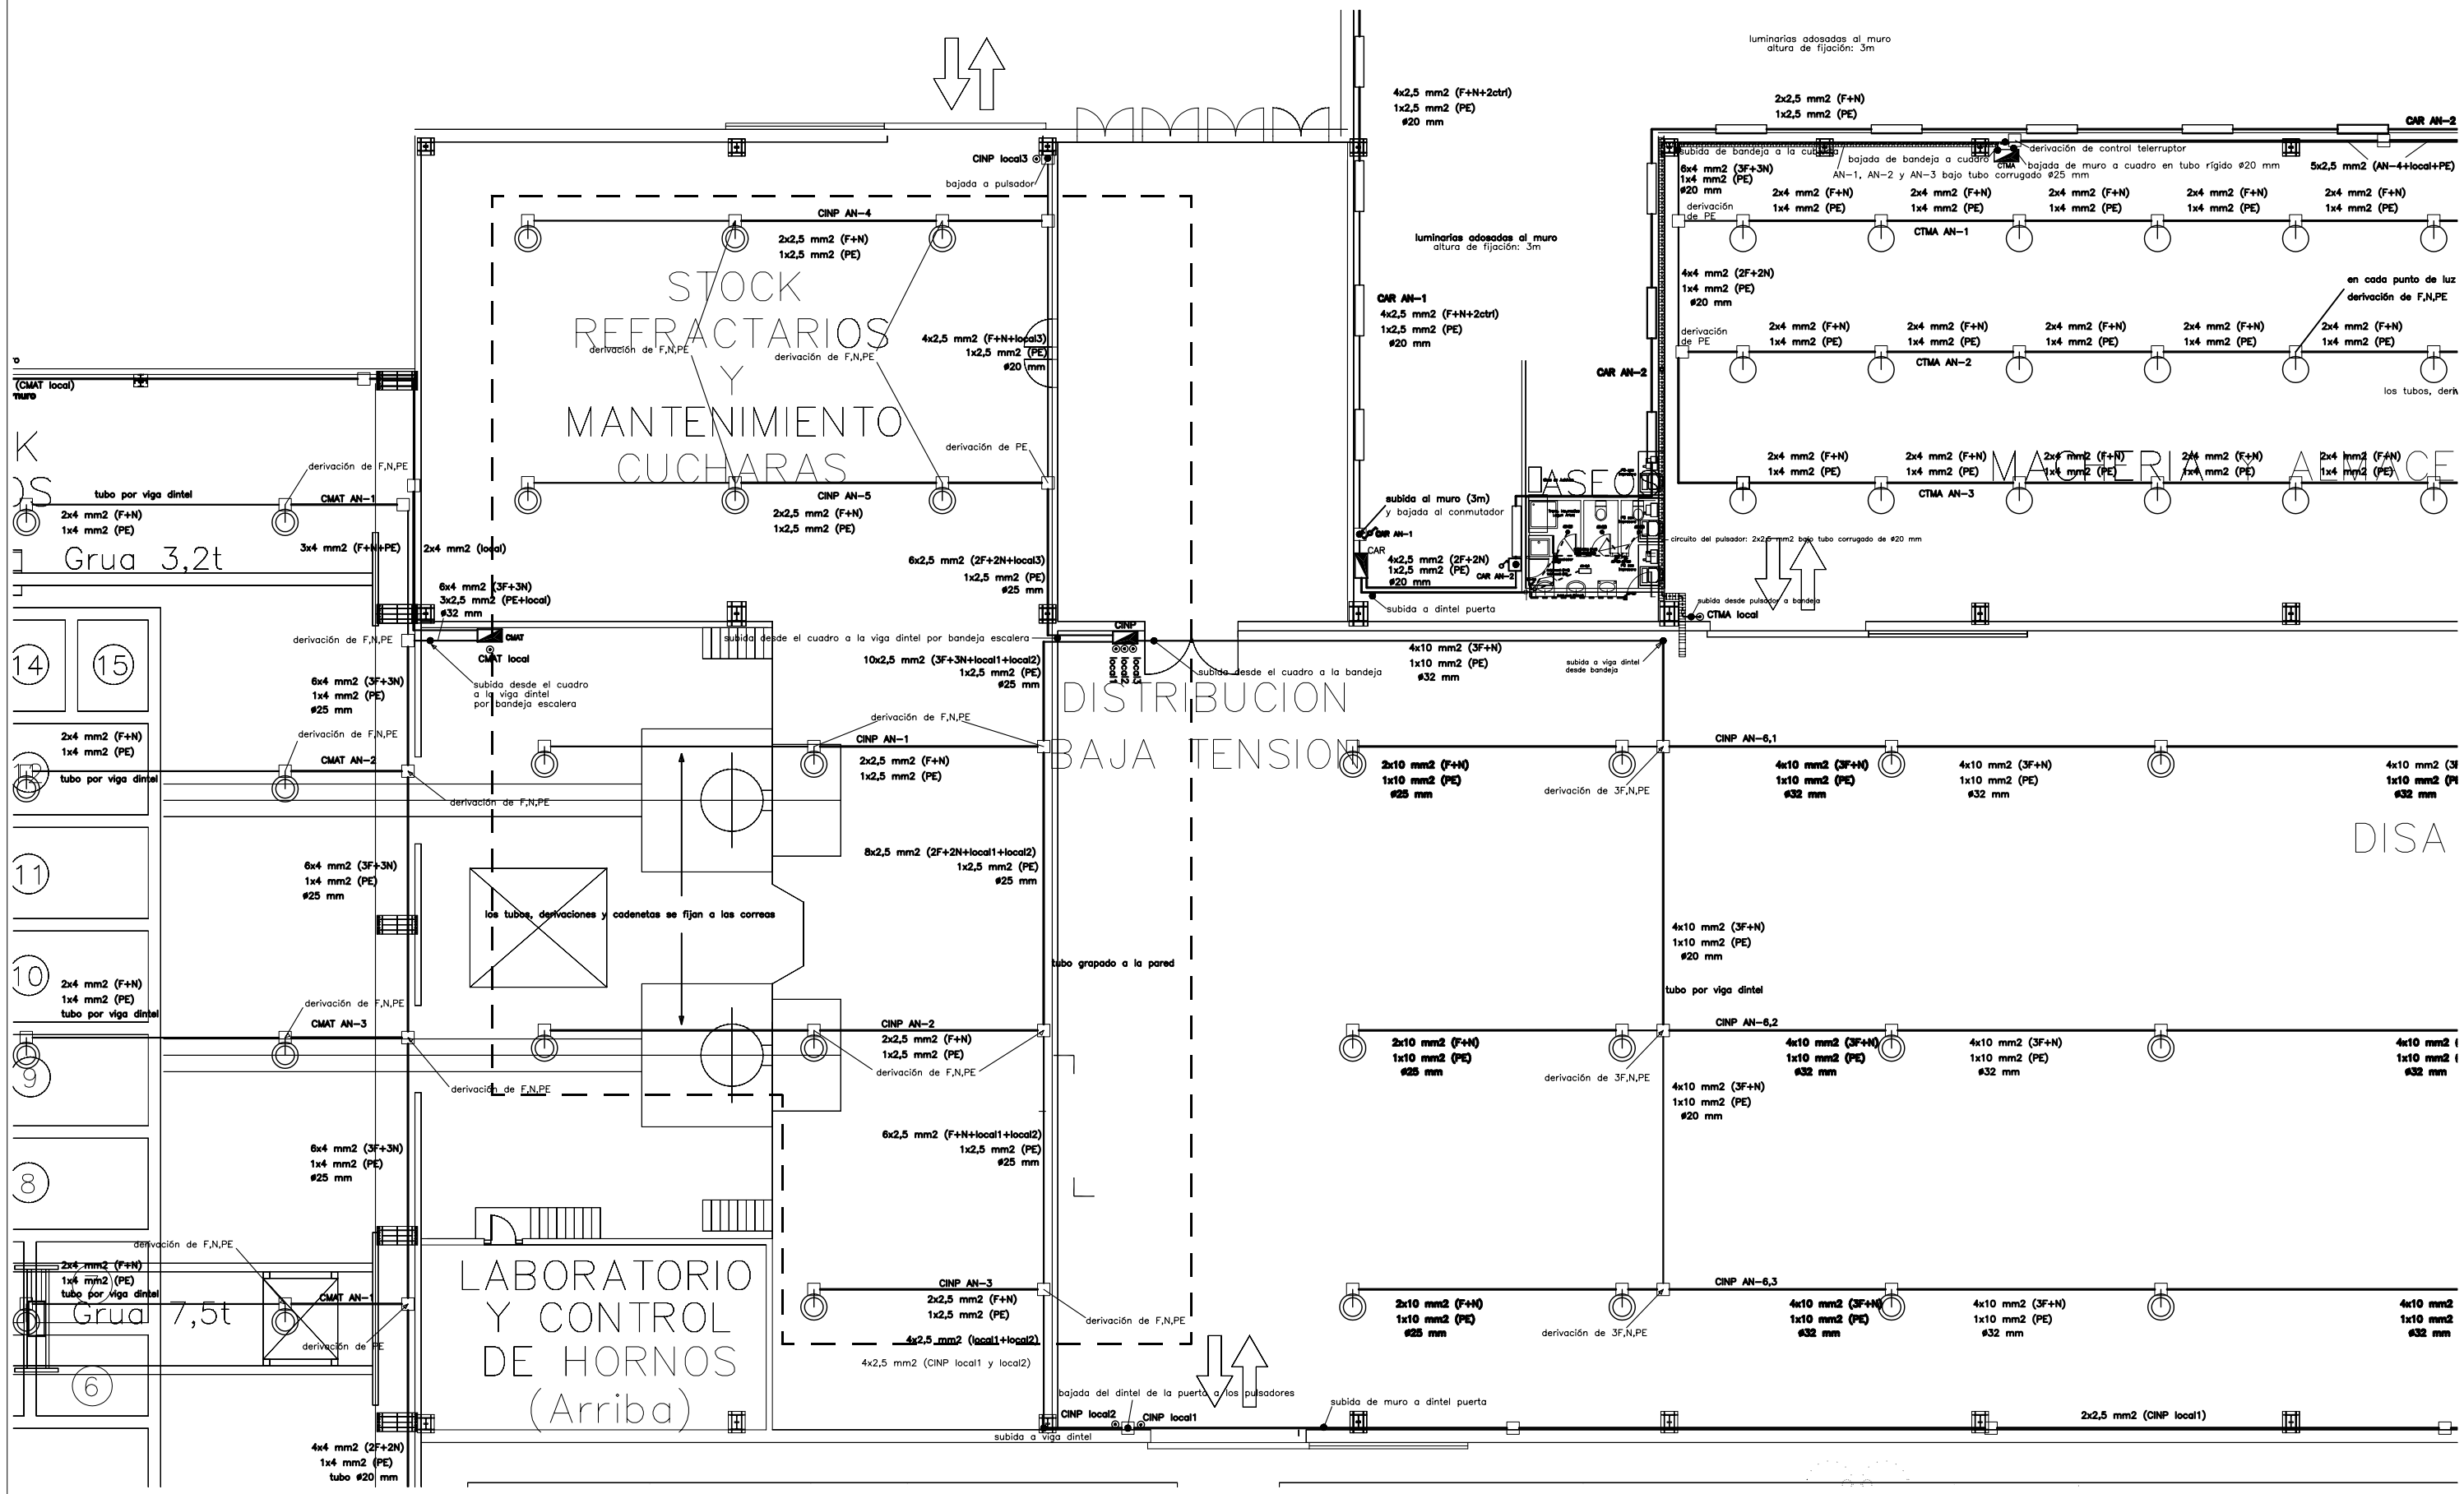

LEYENDA:

- Luminaria de sodio alta presión 400W
- Luminaria incandescente 40W
- Cuadro eléctrico
- Caja de derivación
- Tubo de PVC rígido ø16 mm (salvo indicación contraria)
- Tubo de PVC corrugado ø16 mm (salvo indicación contraria)
- Zona de influencia del circuito de iluminación
- Luminaria de sodio alta presión 250W
- Conmutador unipolar
- Interruptor bipolar
- Pulsador
- Luminaria fluorescente 1x58W
- Luminaria fluorescente 2x36W
- Cambio de cota en tubo

REV.	FECHA	DESCRIPCION	DIBUJADO	COMPROBADO	APROBADO

	DIBUJADO	COMPROB.
FECHA		
NOMBRE		

NO DEFINITIVO SIN LA FIRMA DE
ALUMNO AUTOR DEL PROYECTO FIN DE CARRERA

CARLOS TEJADA MOLINA nº 7842

REVISION

PLANO N.

ESCALAS DIN-A3 1:200
DIN-A1 1:100

Encargo

PROYECTO DE NUEVA FUNDICION

Título

ILUMINACIÓN DE LA ZONA DE HORNOS

ESCUELA SUPERIOR DE INGENIEROS INDUSTRIALES DE SEVILLA
DEPARTAMENTO DE INGENIERIA DEL DISEÑO

Ingenieria

Proceso